

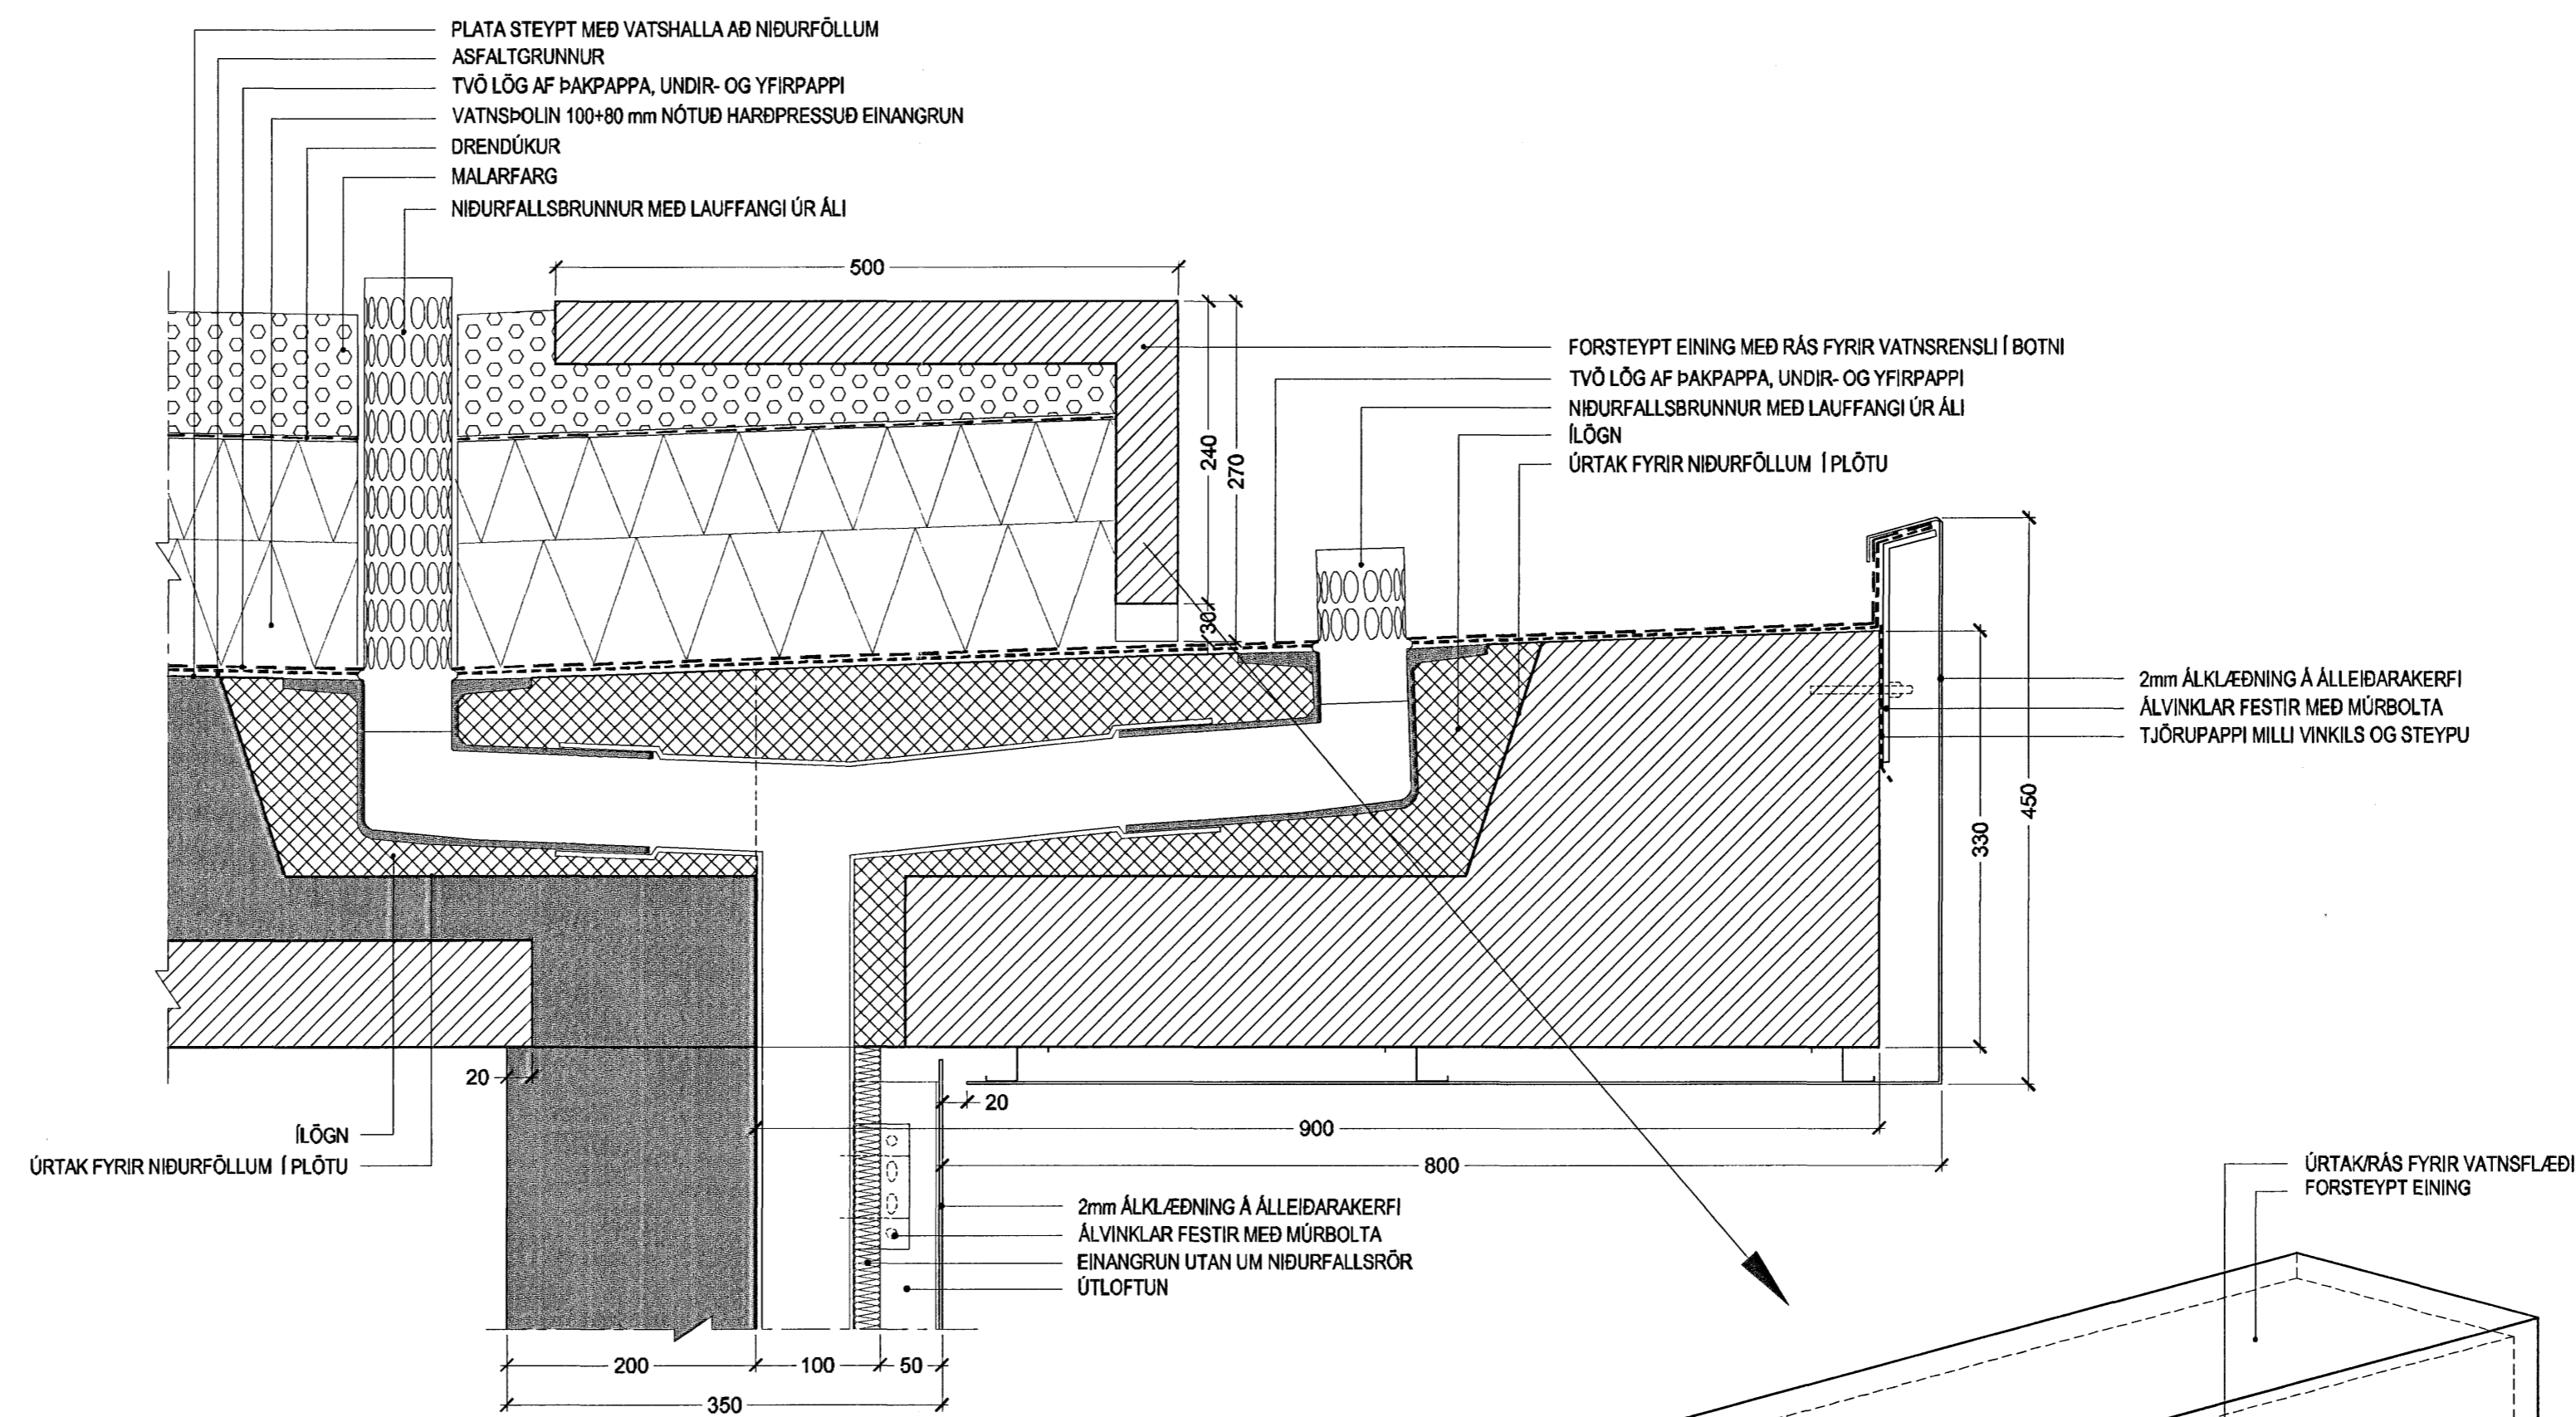



DEILI 12  
- FRÁGANGUR GLUGGA VIÐ ÞAKPLÖTU

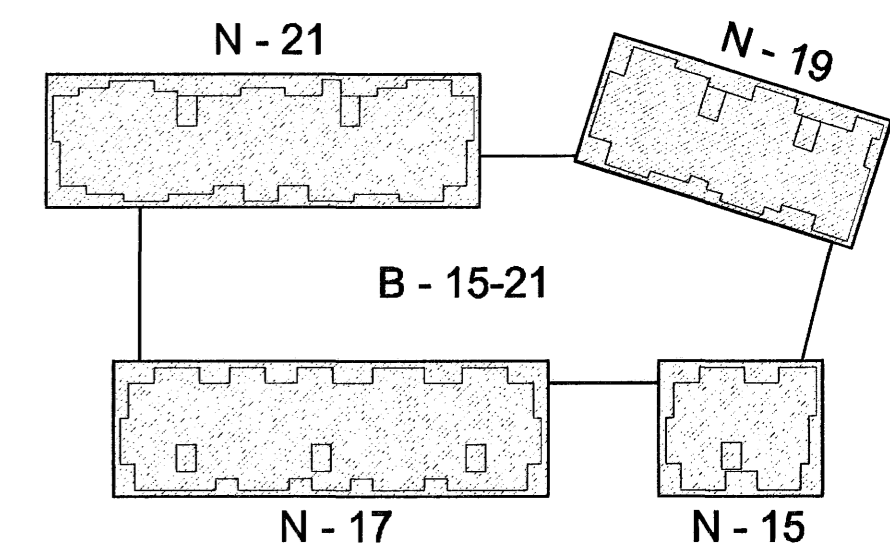

DEILI 13  
- FRÁGANGUR ÞAKS VIÐ ÚTBRÚN

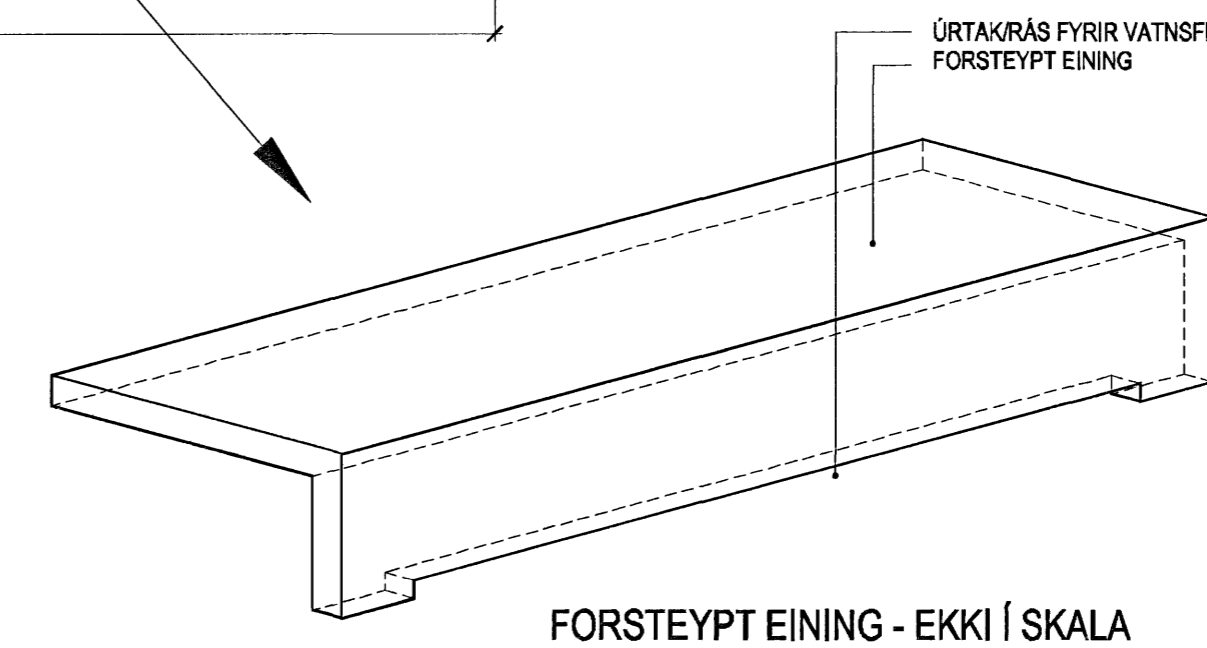

Lykilmynd í mkv. 1:1000

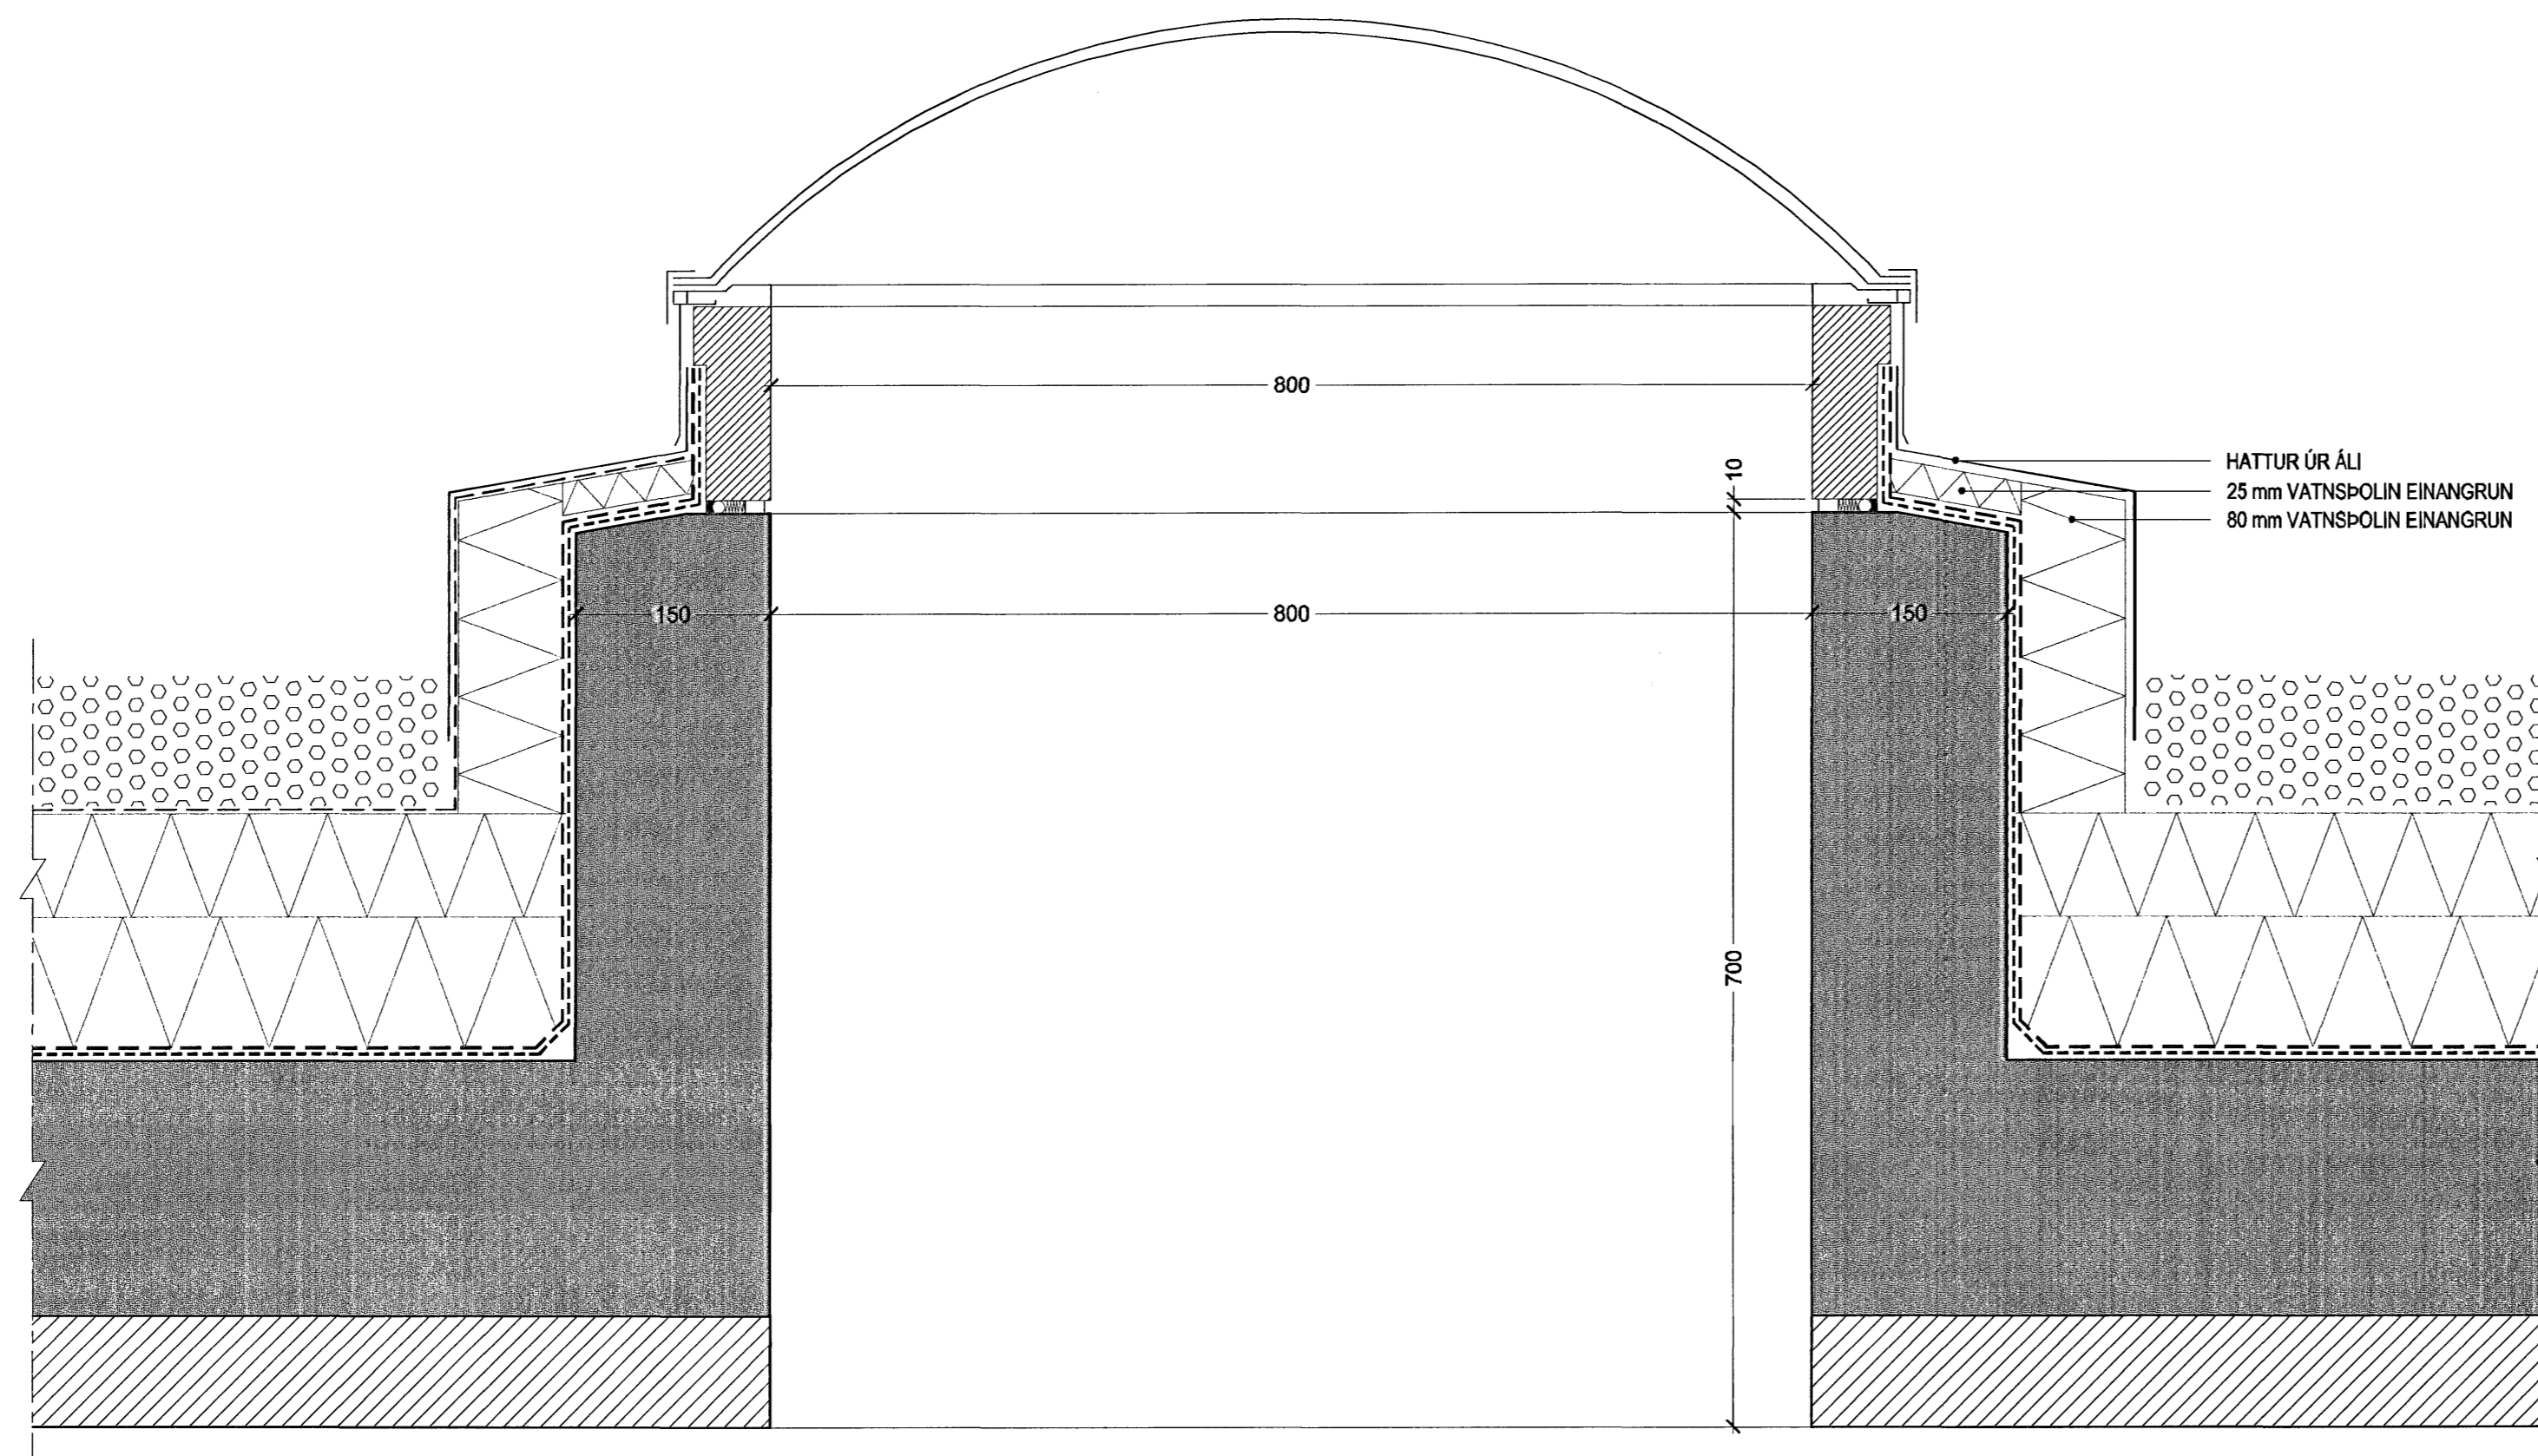

DEILI 14  
- FRÁGANGUR ÞAKGLUGGA YFIR STIGANGANGI



*Dr. Einar*  
Kt. 110457-2789

Norðurbakki 15-21

Fjölbýlishús

NORÐURBAKKI 15-21, MÆTSHLUTI 01.05. 0446

Deiliteikningar

UTANHÚSFRÁGANGUR


LÖÐRÉTT DEILI

MKV.: 1:5

DAGS: 01.06.2006

TEIKNAD: HÖG

SKRÁ: 0446-15-21-(39)5.01.dwg

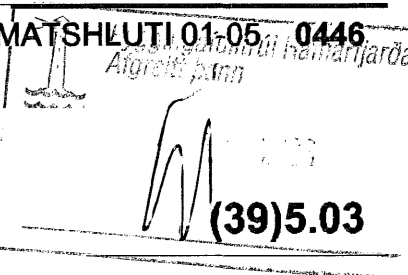

**BATTERIÐ**  
ARKITEKTAR

Jón Ólafur Ólafsson FAI

Kt. 090558-4099

Sigurður Einarsson FAI

Kt. 110457-2789

Sigurður Harðarson FAI

Kt. 030446-3999

Kt. 521281-1259

Trénuhrauni 1

220 Hafnarfjörð

S: 54 54 700 F: 54 54 701

Netfang: batteri@arkitekt.is

Heimasíða: www.arkitekt.is

© BATTERIÐ EHF

ÖLL AFRÖT OG AFRITUN TEIKNINGAR AÐ HLUATA EBA Í HÉLD ER HÁÐ SKRIFLEGGU LEYRI HÖRNINGA