







OFN
H: 58 cm
B: 56 cm
D: 55 cm

ISSKÁPUR
H: 183 cm
B: 92,5 cm
D: 62 cm

GRUNNMYNDIR ELDHÚSA
Sjá teikningar;
Norðurbakki 15: (39)3.02-(39)3.04
Norðurbakki 17: (39)3.04-(39)3.18
Norðurbakki 19: (39)3.03-(39)3.10
Norðurbakki 21: (39)3.03-(39)3.12

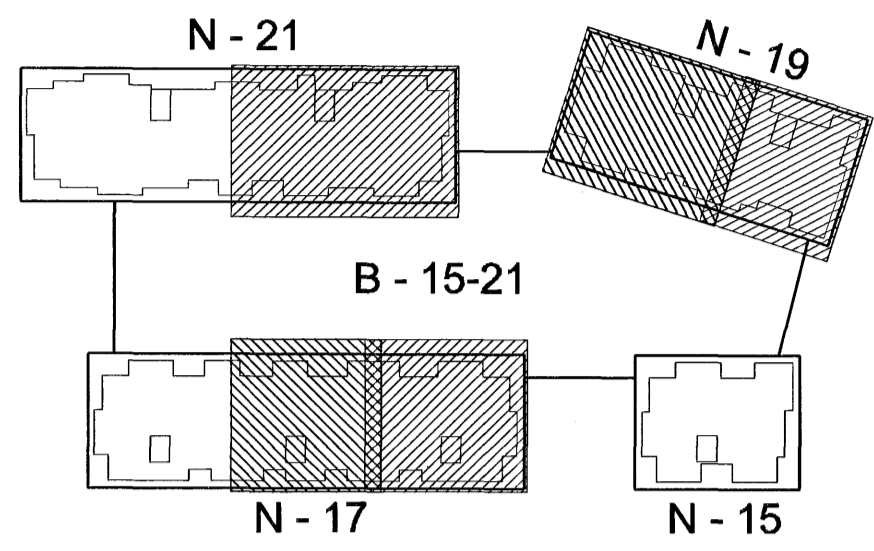

Lykilmynd í mkv. 1:1000

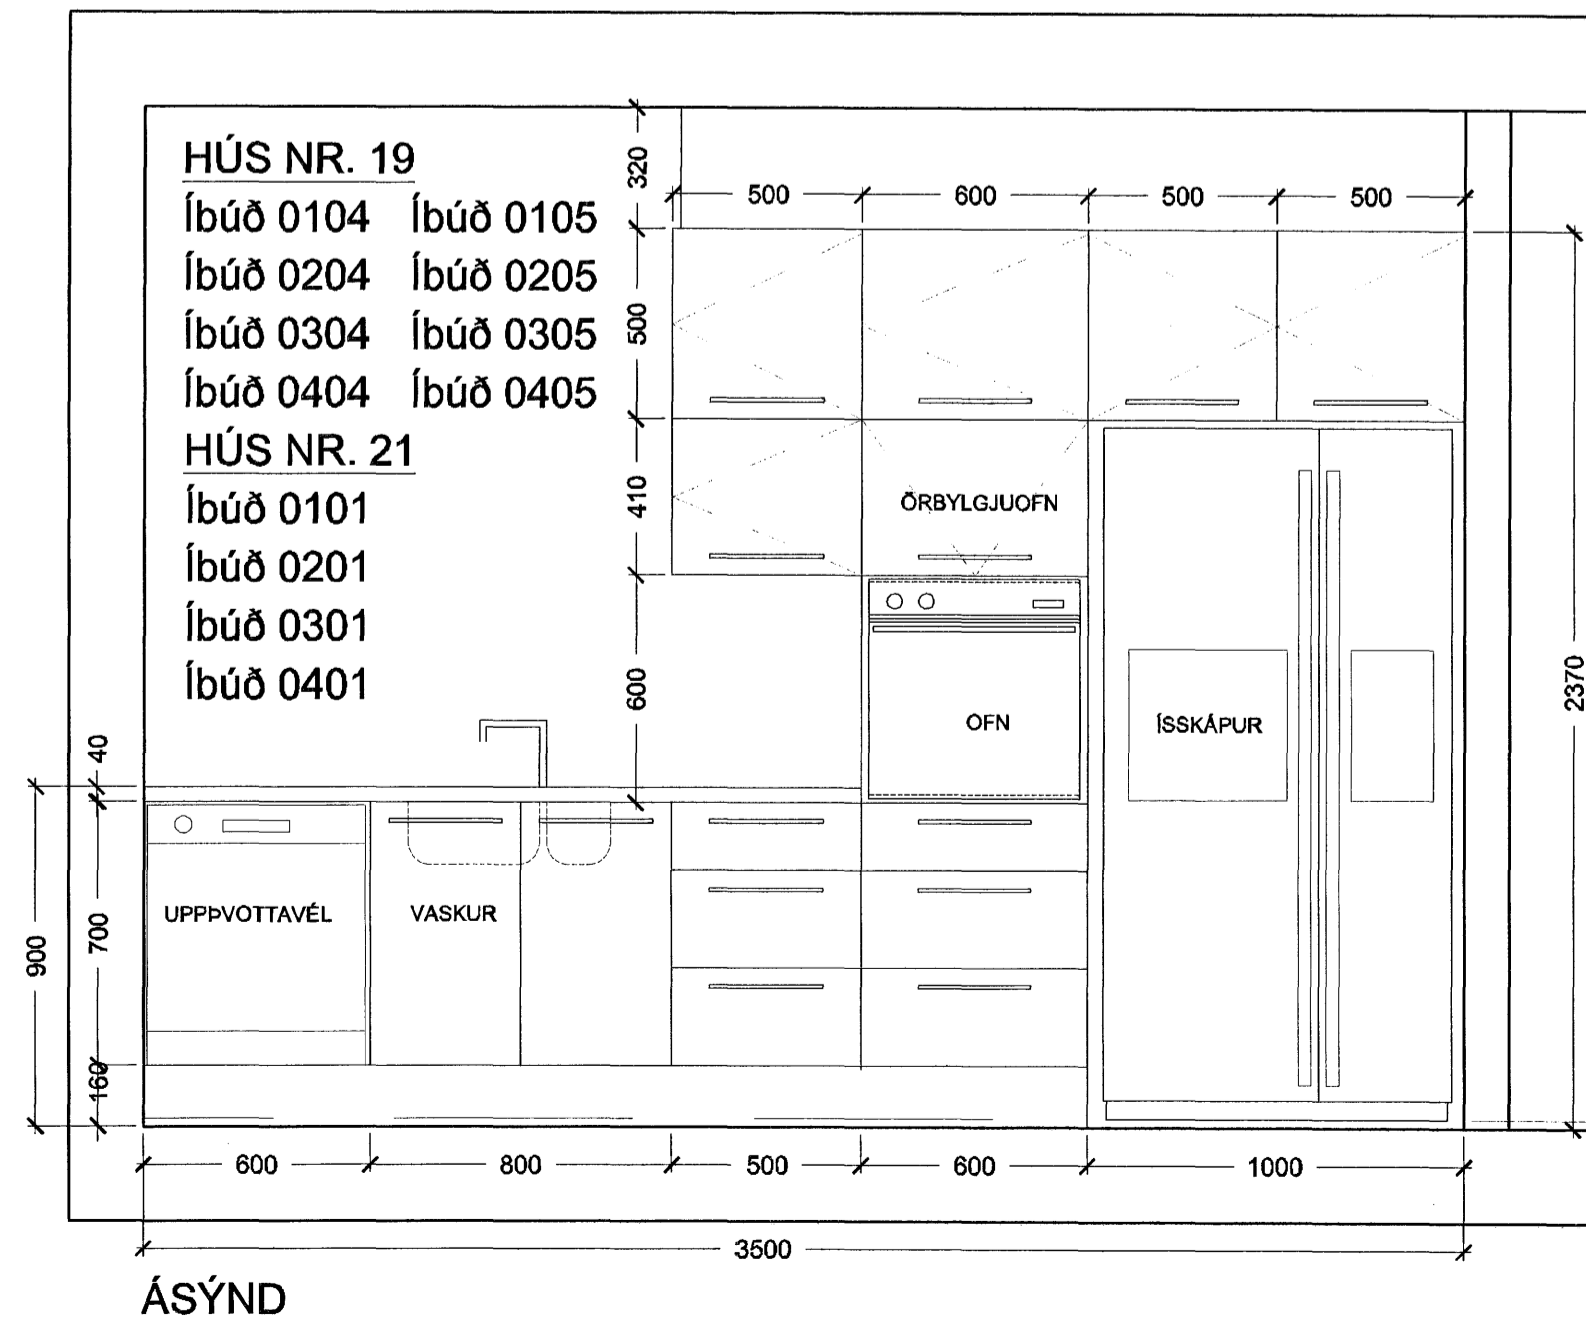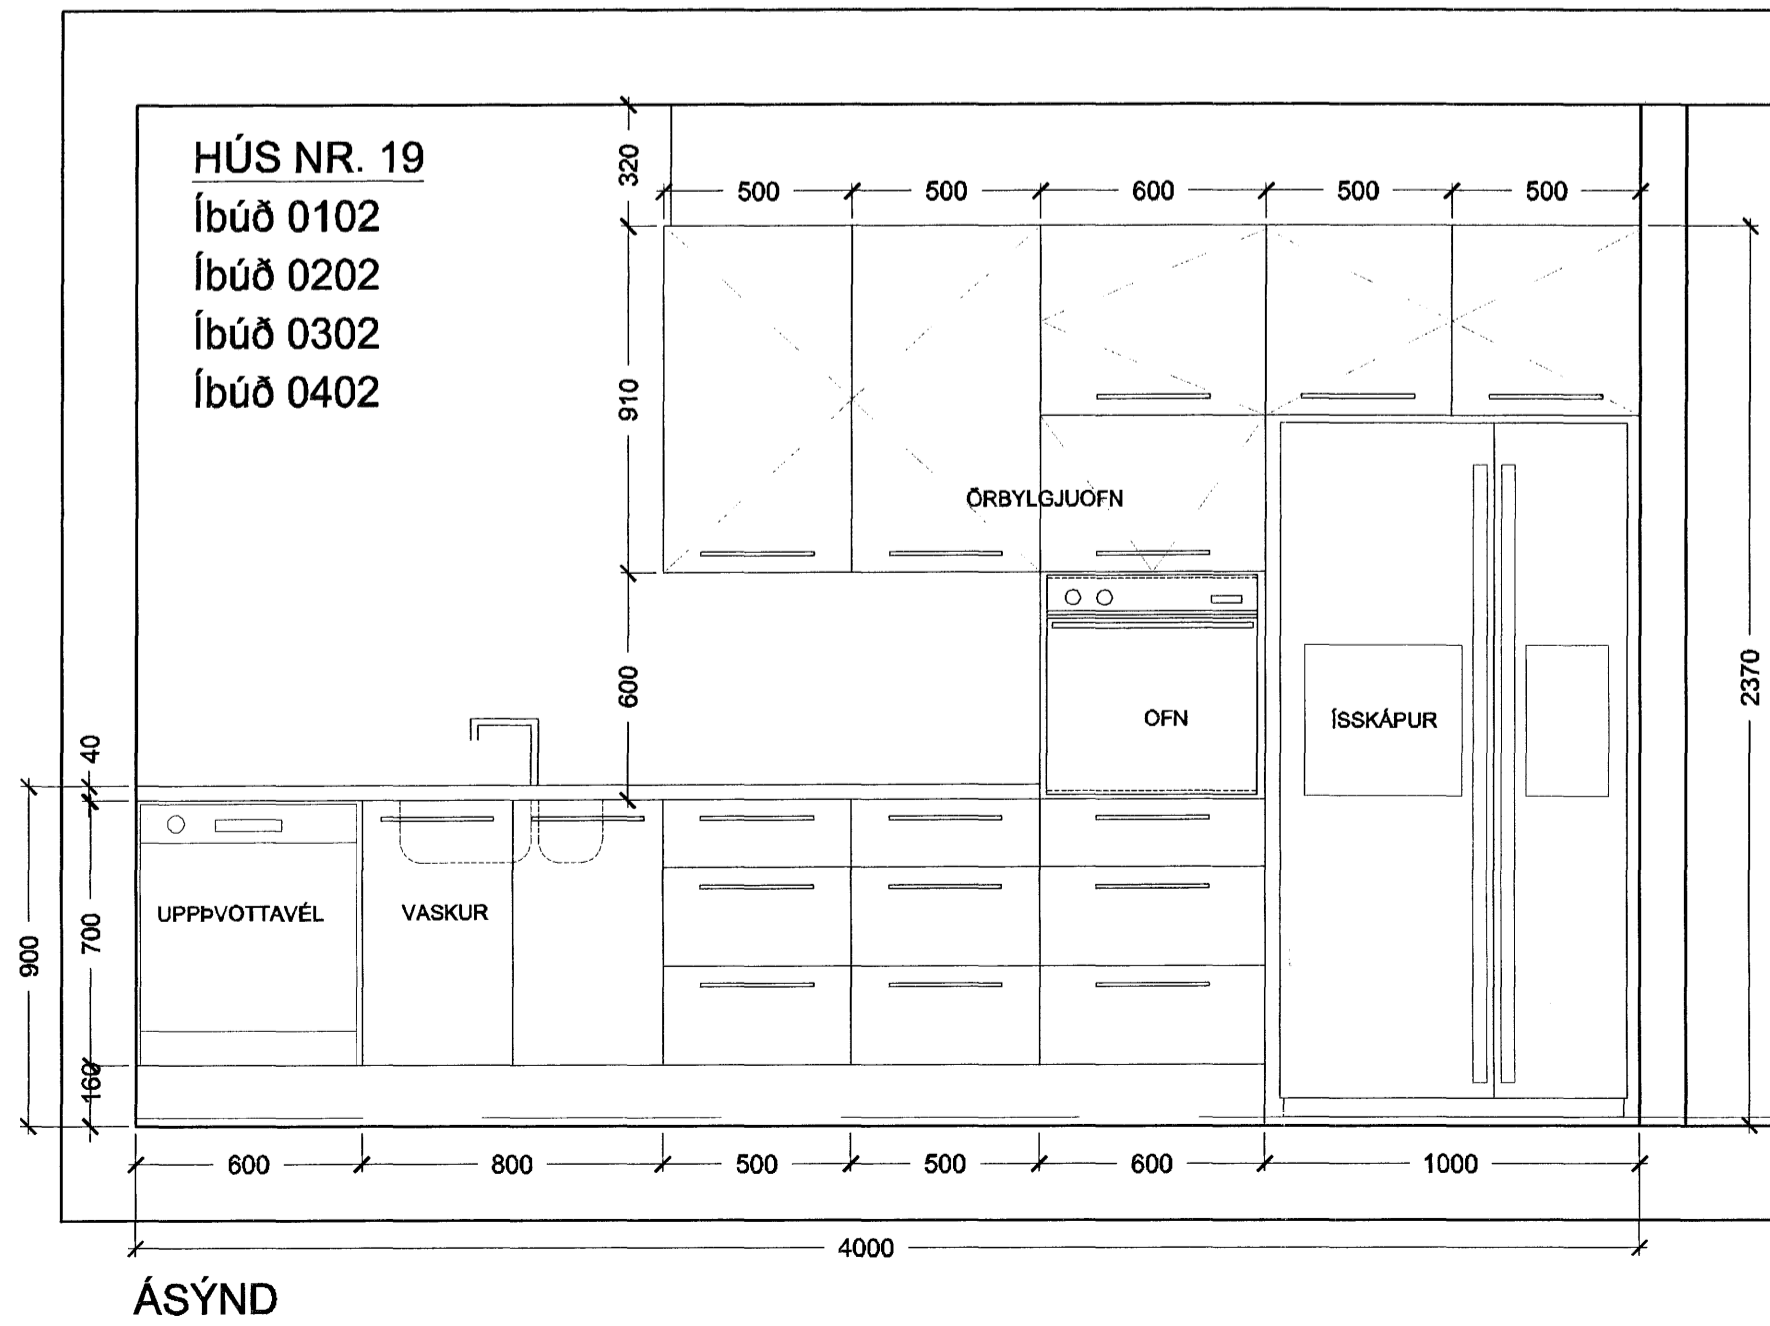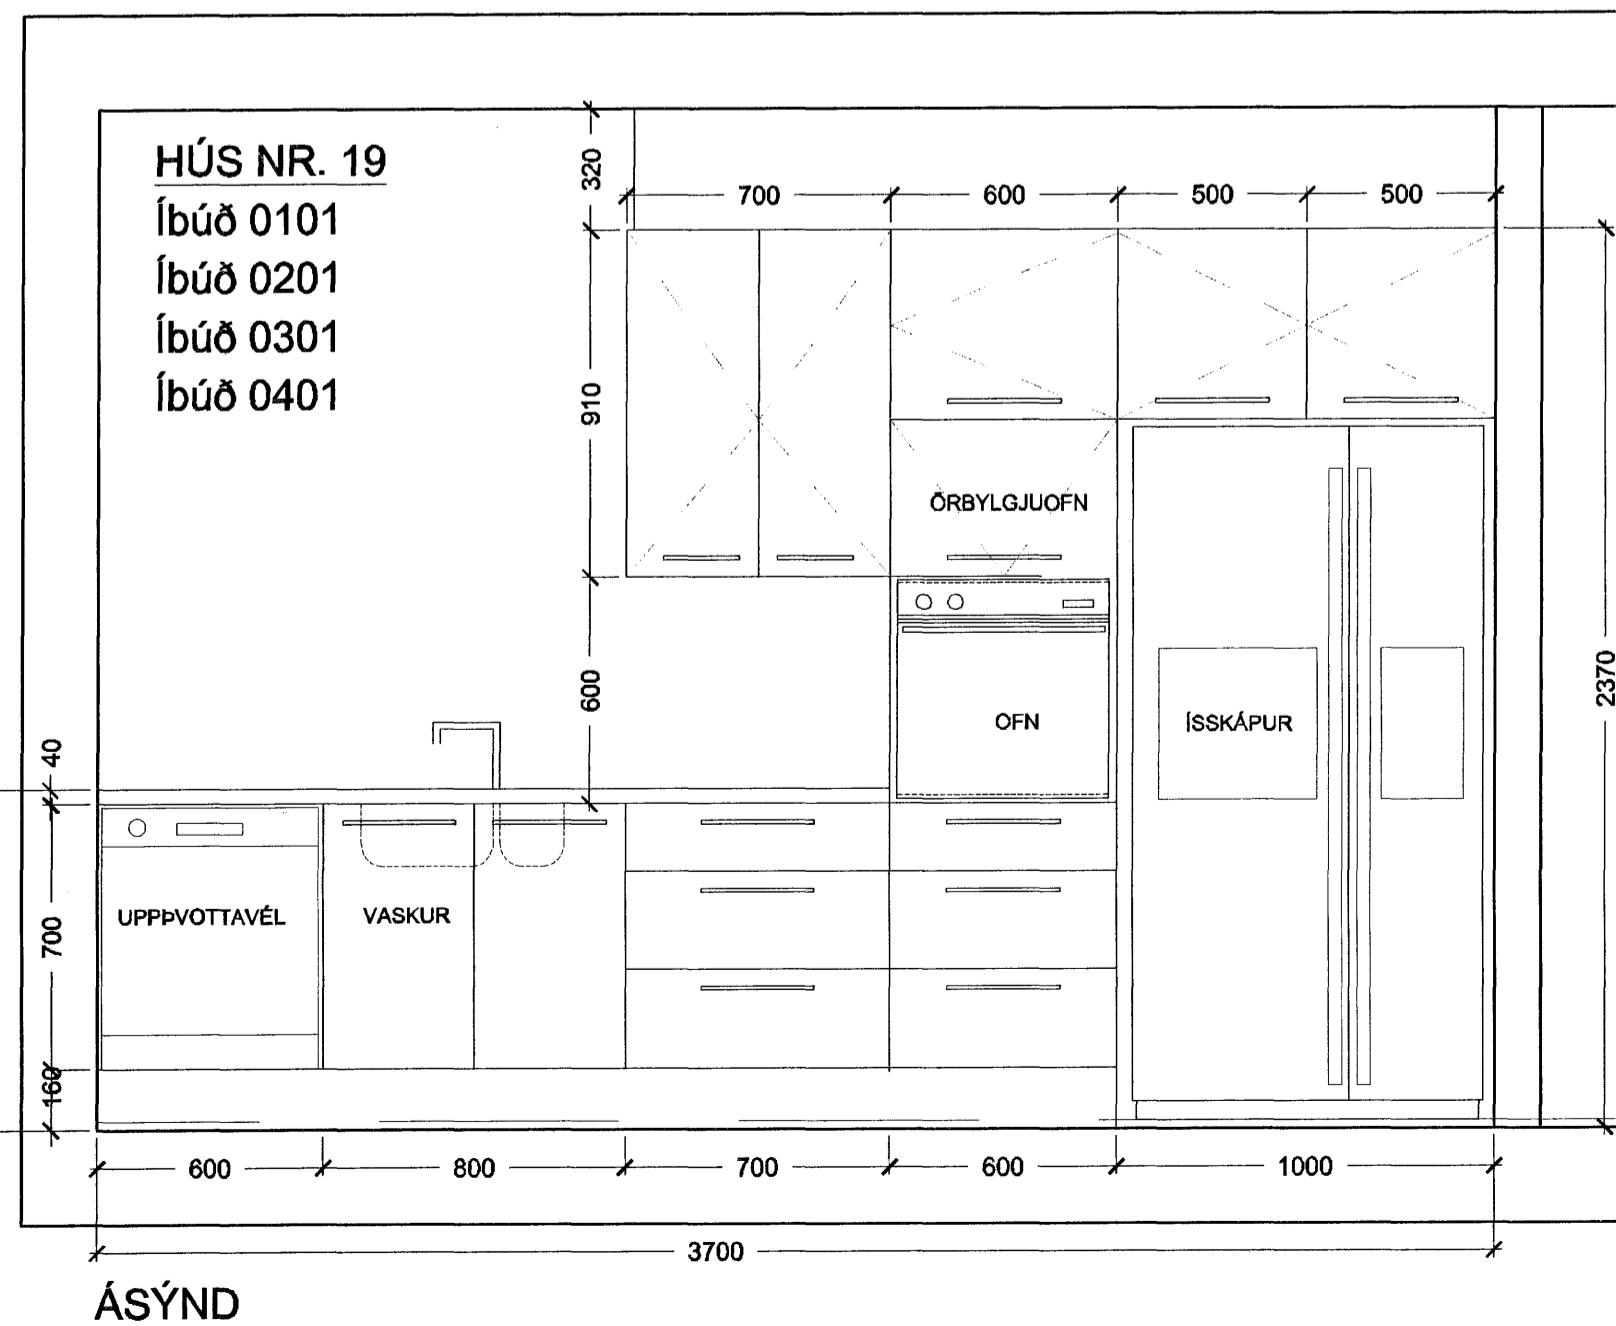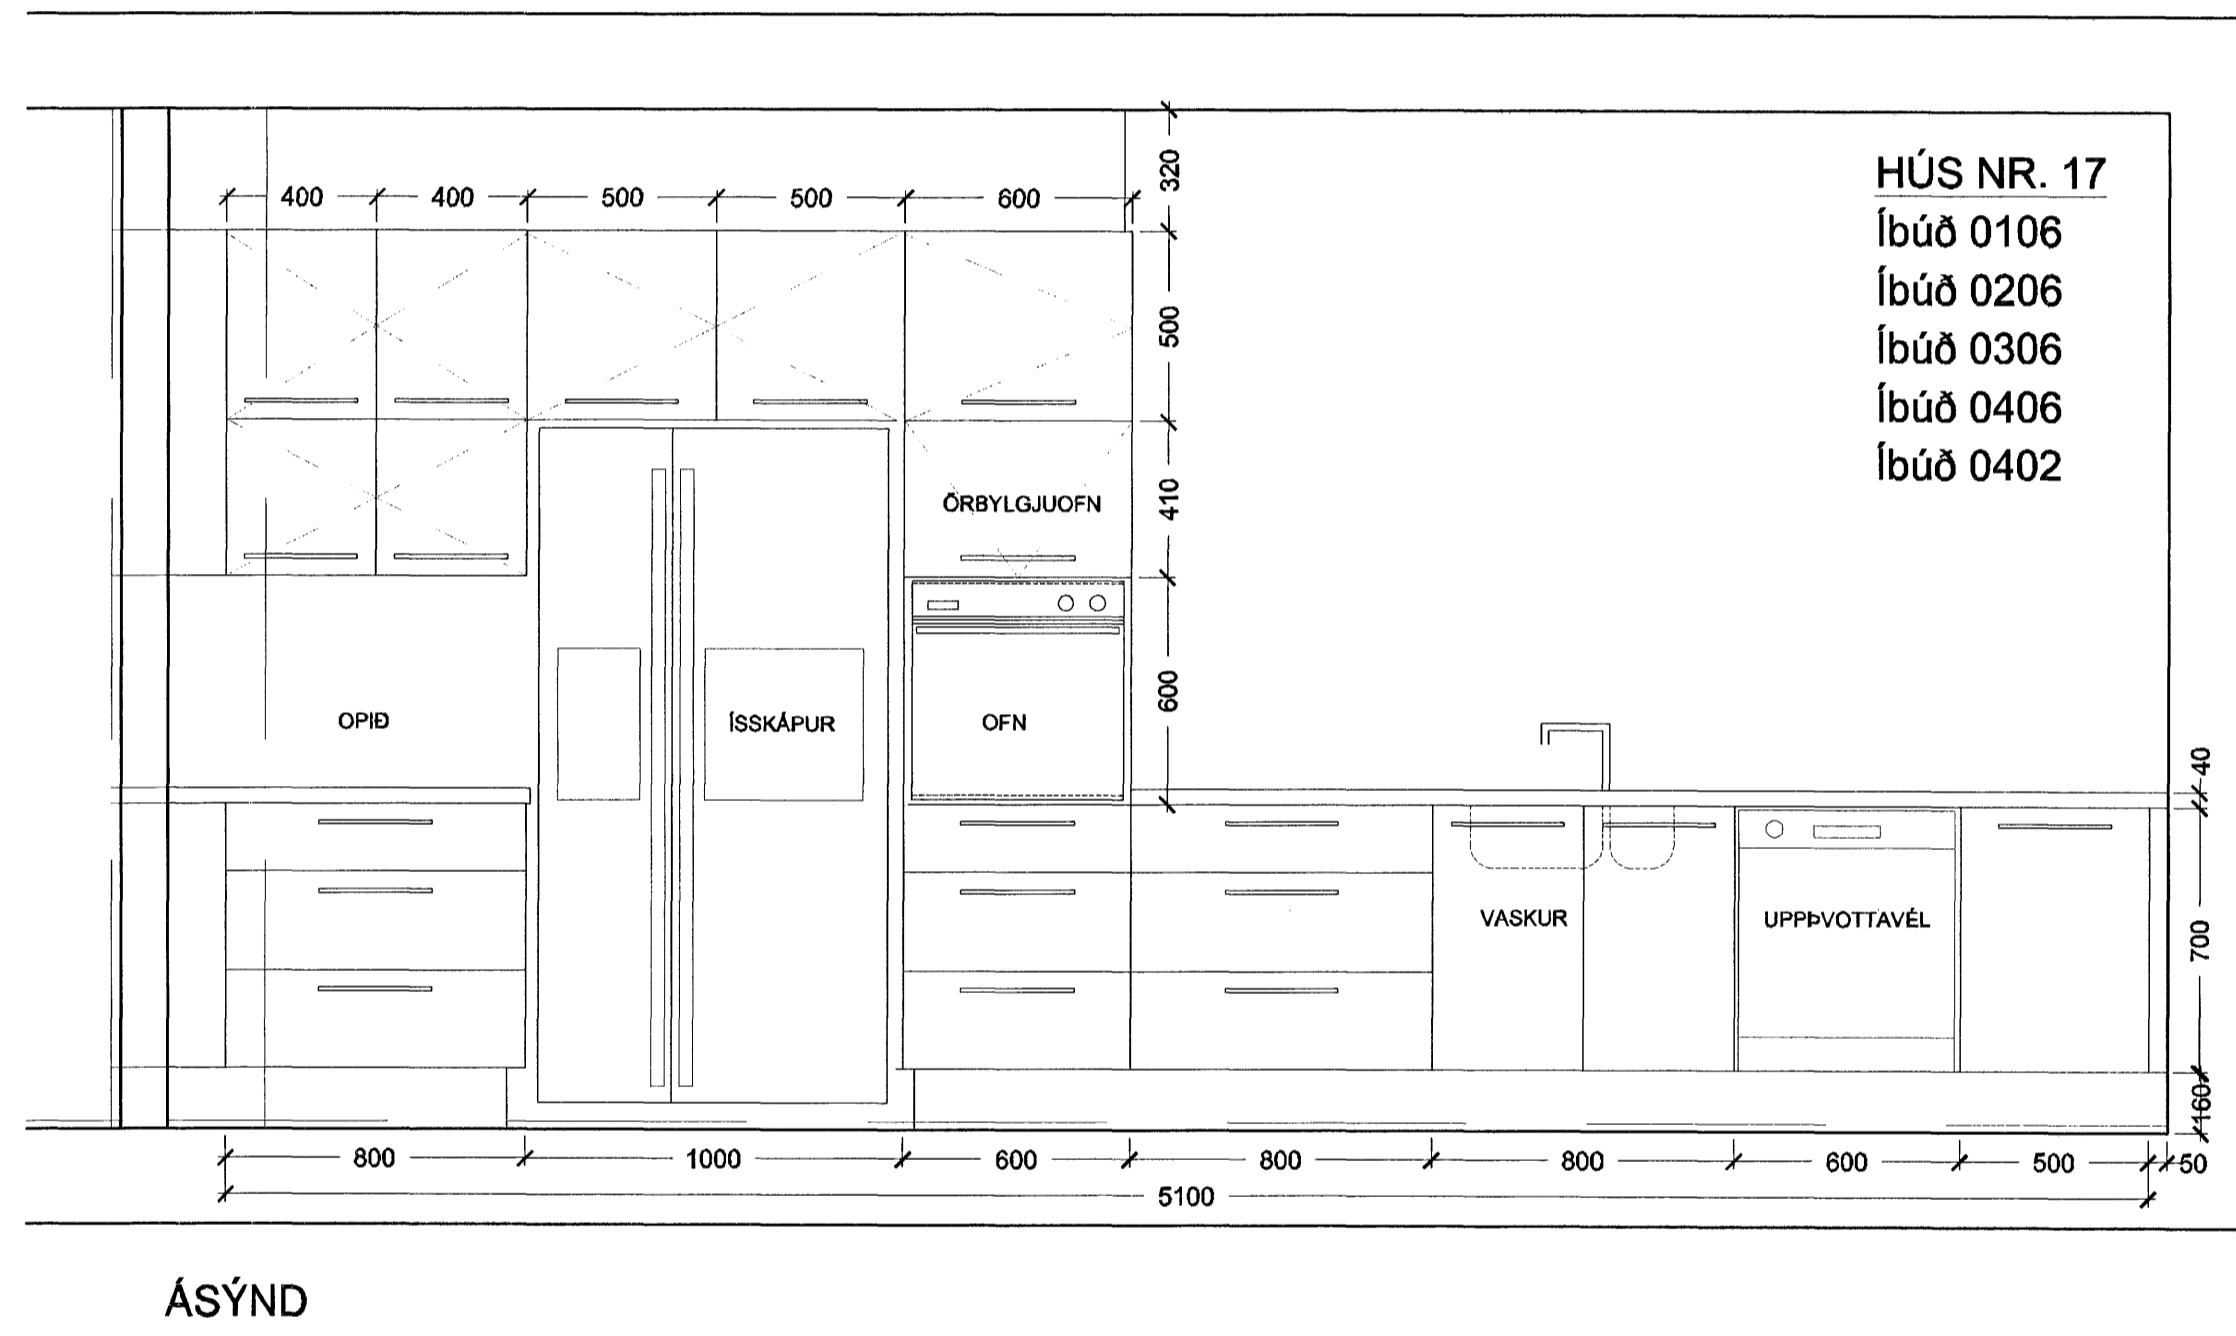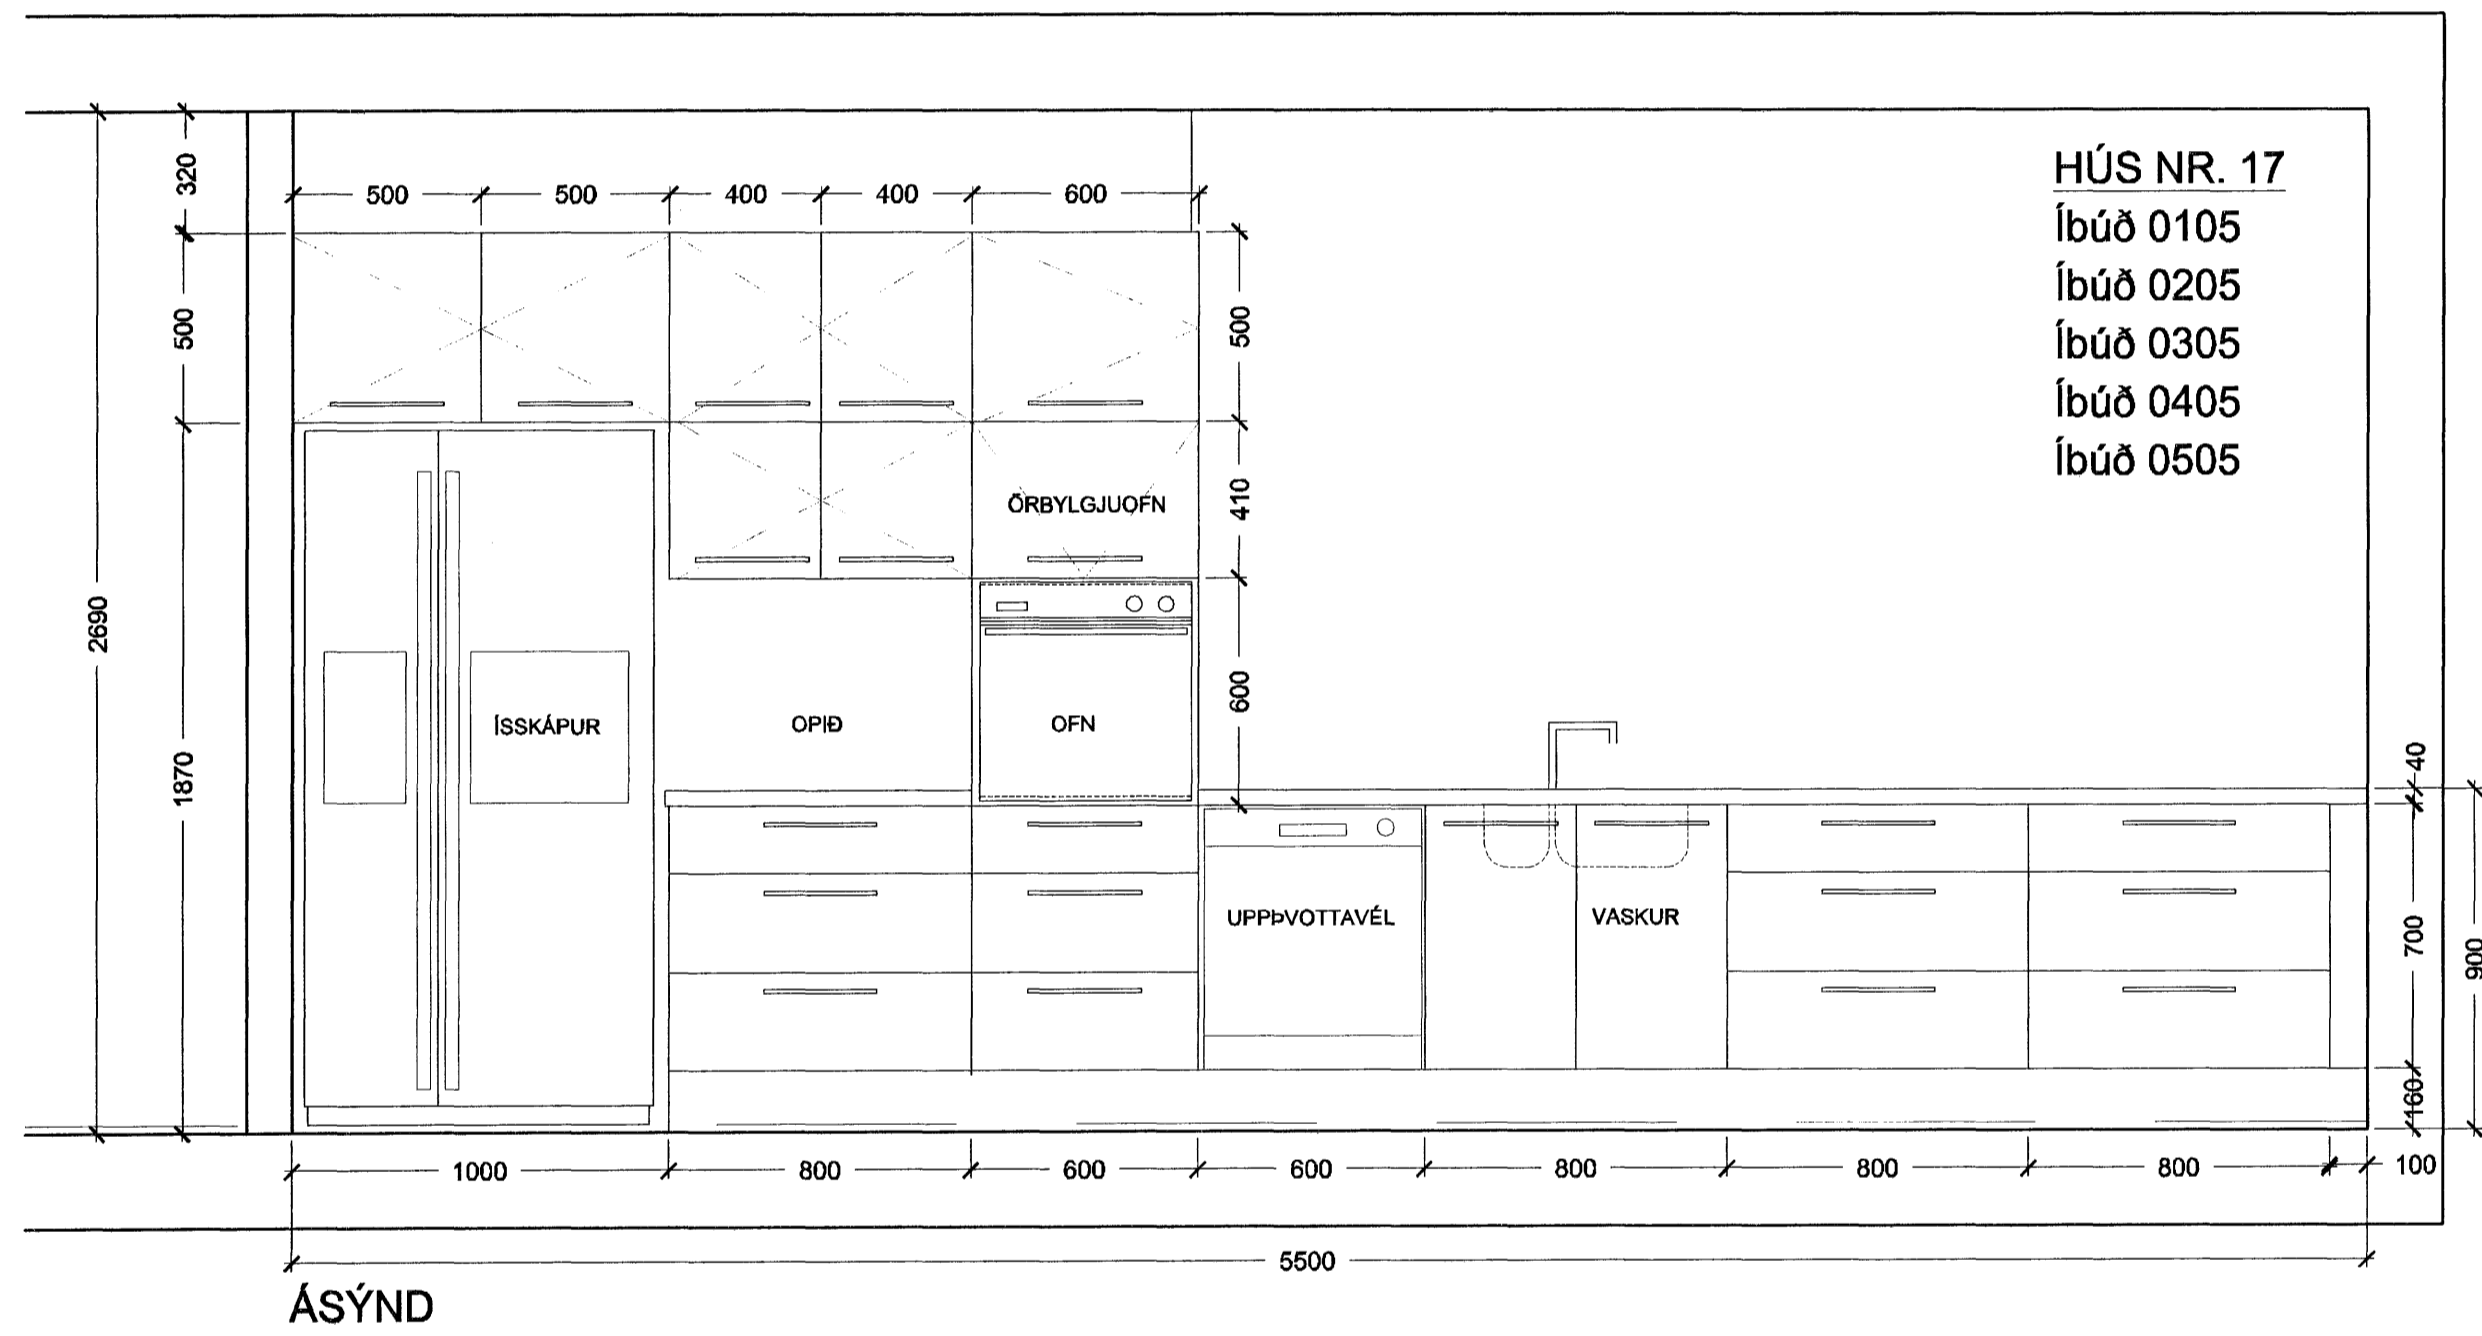

Norðurbakki 15-21
Fjölbýlishús
NORÐURBAKKI 15-21 0446
Hlutateikning
ELDHÚSINNRETTINGAR
Ásýndir
MKV.: 1:20
DAGS: 01.08.2008
TEIKNAD: JBE
SKRÁ: 0446-15-21(31)4.01.dwg

Jón Ólafur
Kt. 110457-2789

Býskrákerfið Hólar
Algröð þann
24. Júlí 2008
(33)4.02

Jón Ólafur Ólafsson FAI
Kt. 090658-4099

Sigurður Einarsson FAI
Kt. 110457-2789

Sigurður Harðarson FAI
Kt. 030445-3999

BATTERIÐ
ARKITEKTAR

Kt. 521281-1259
Trénuhvauní 1
220 Hafnarfjörður

S: 54 54 700 F: 54 54 701
Netfang: batteri@arkitekt.is
Heimasíða: www.arkitekt.is