




INNRETTING BAÐHERBERGJA - PRINSIPP

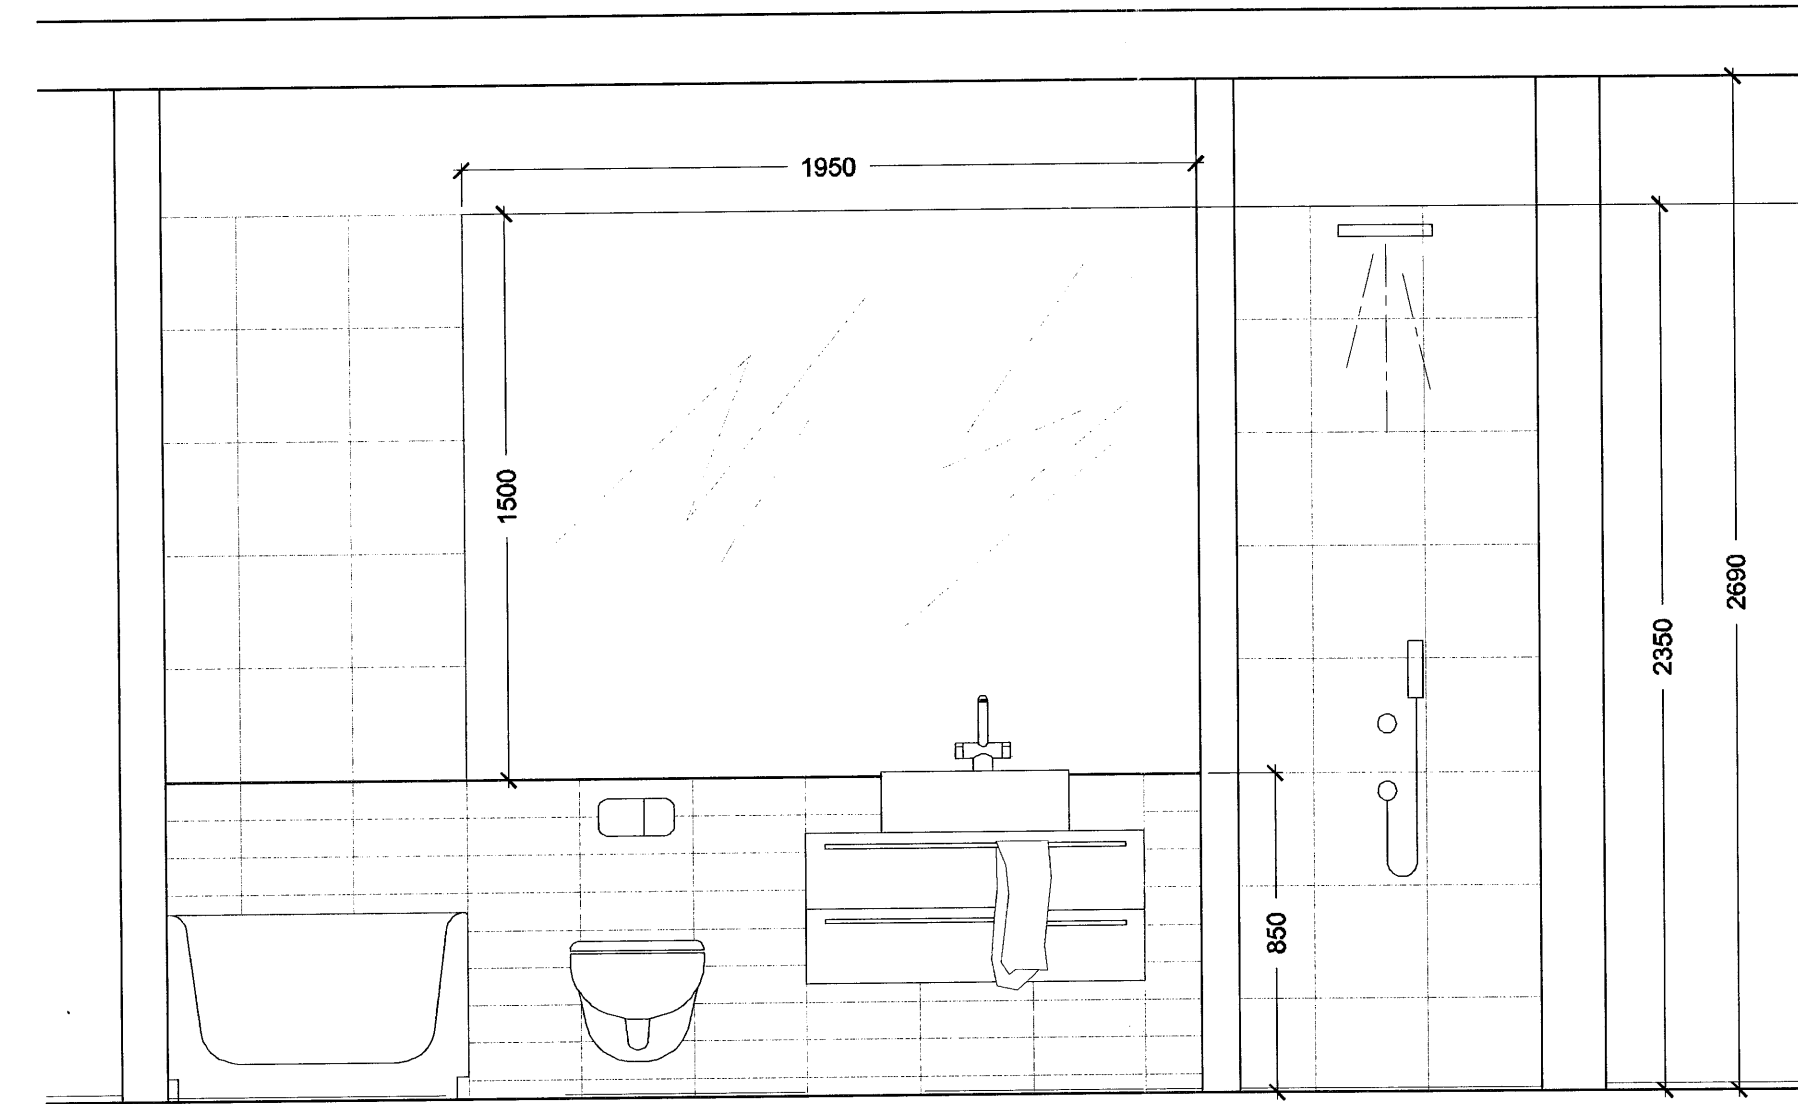


ÁSÝND í mkv. 1:20

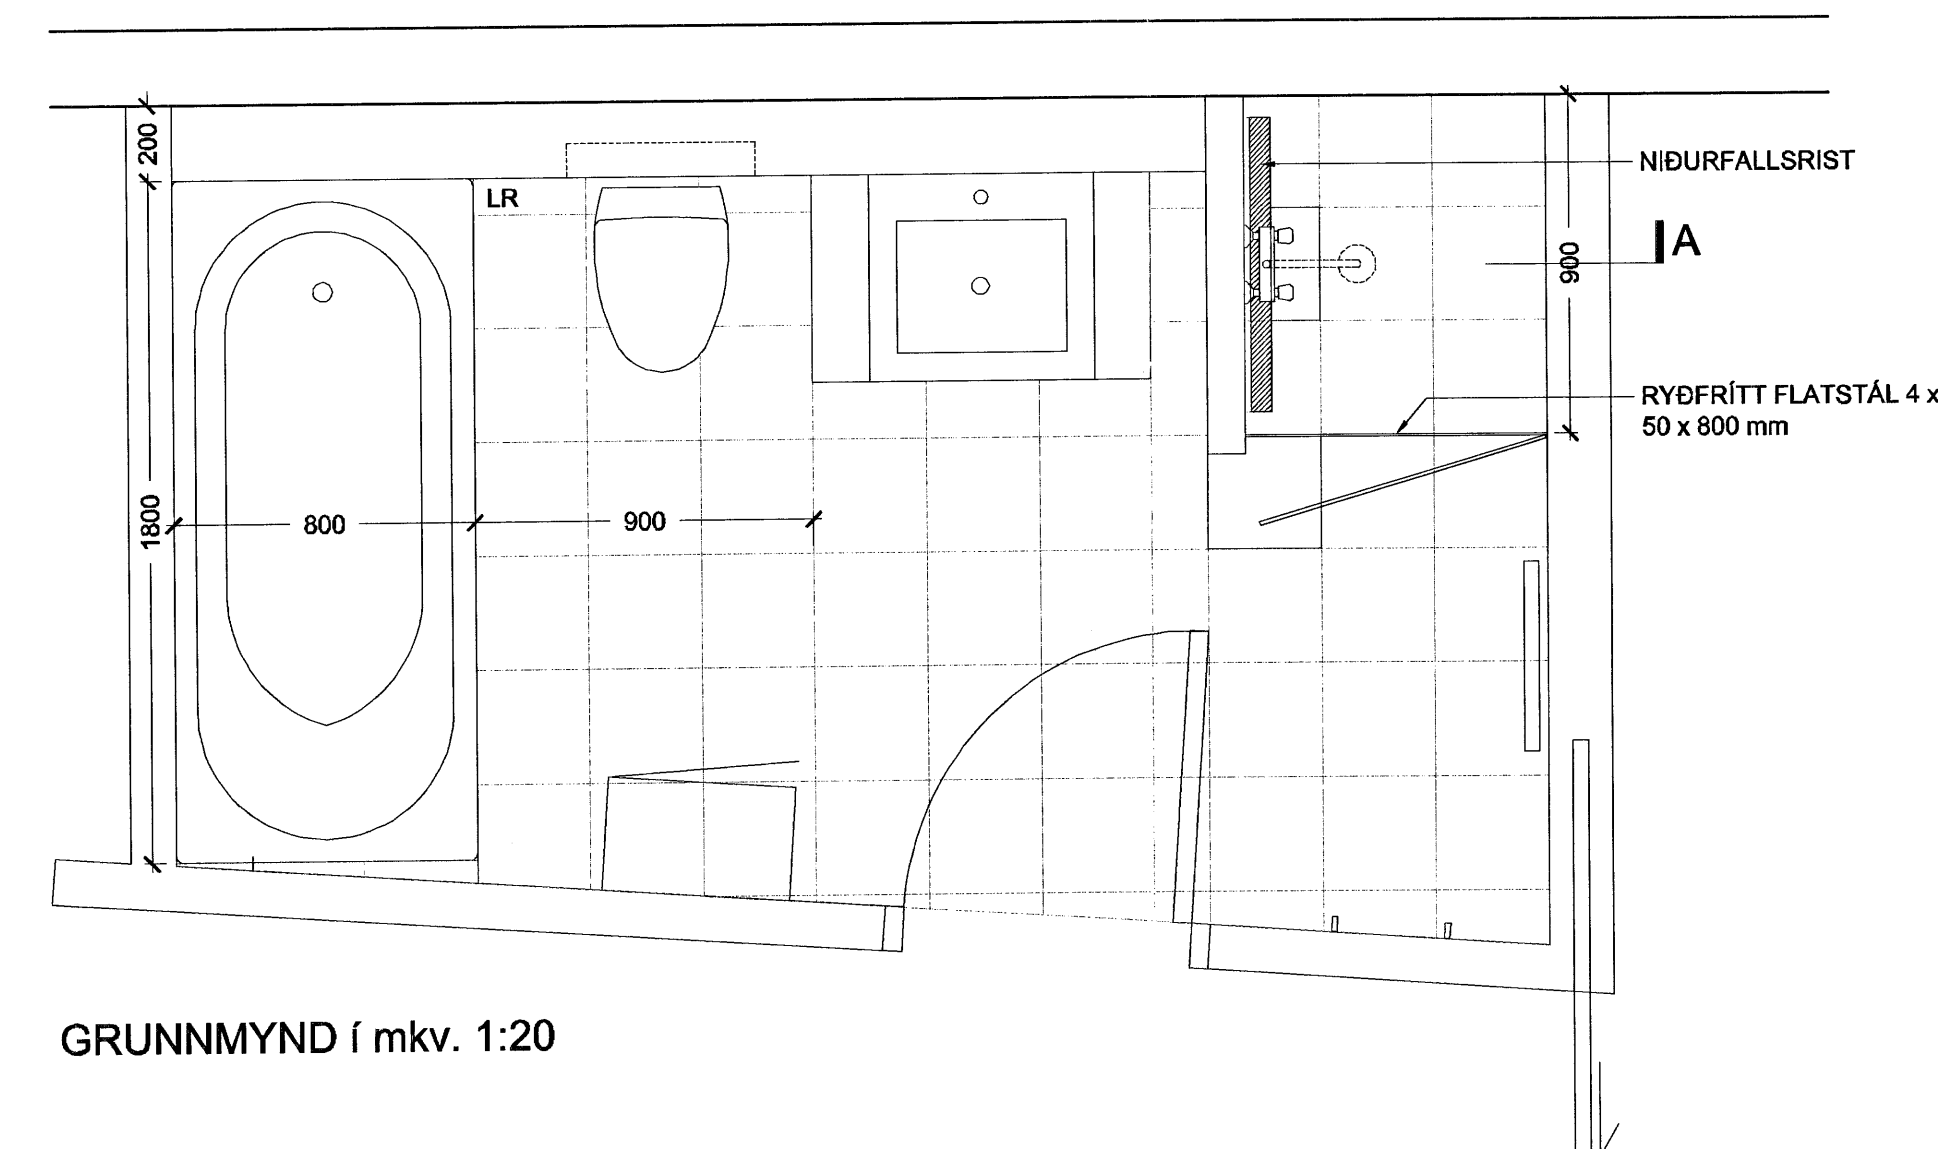


GRUNNMYND í mkv. 1:20

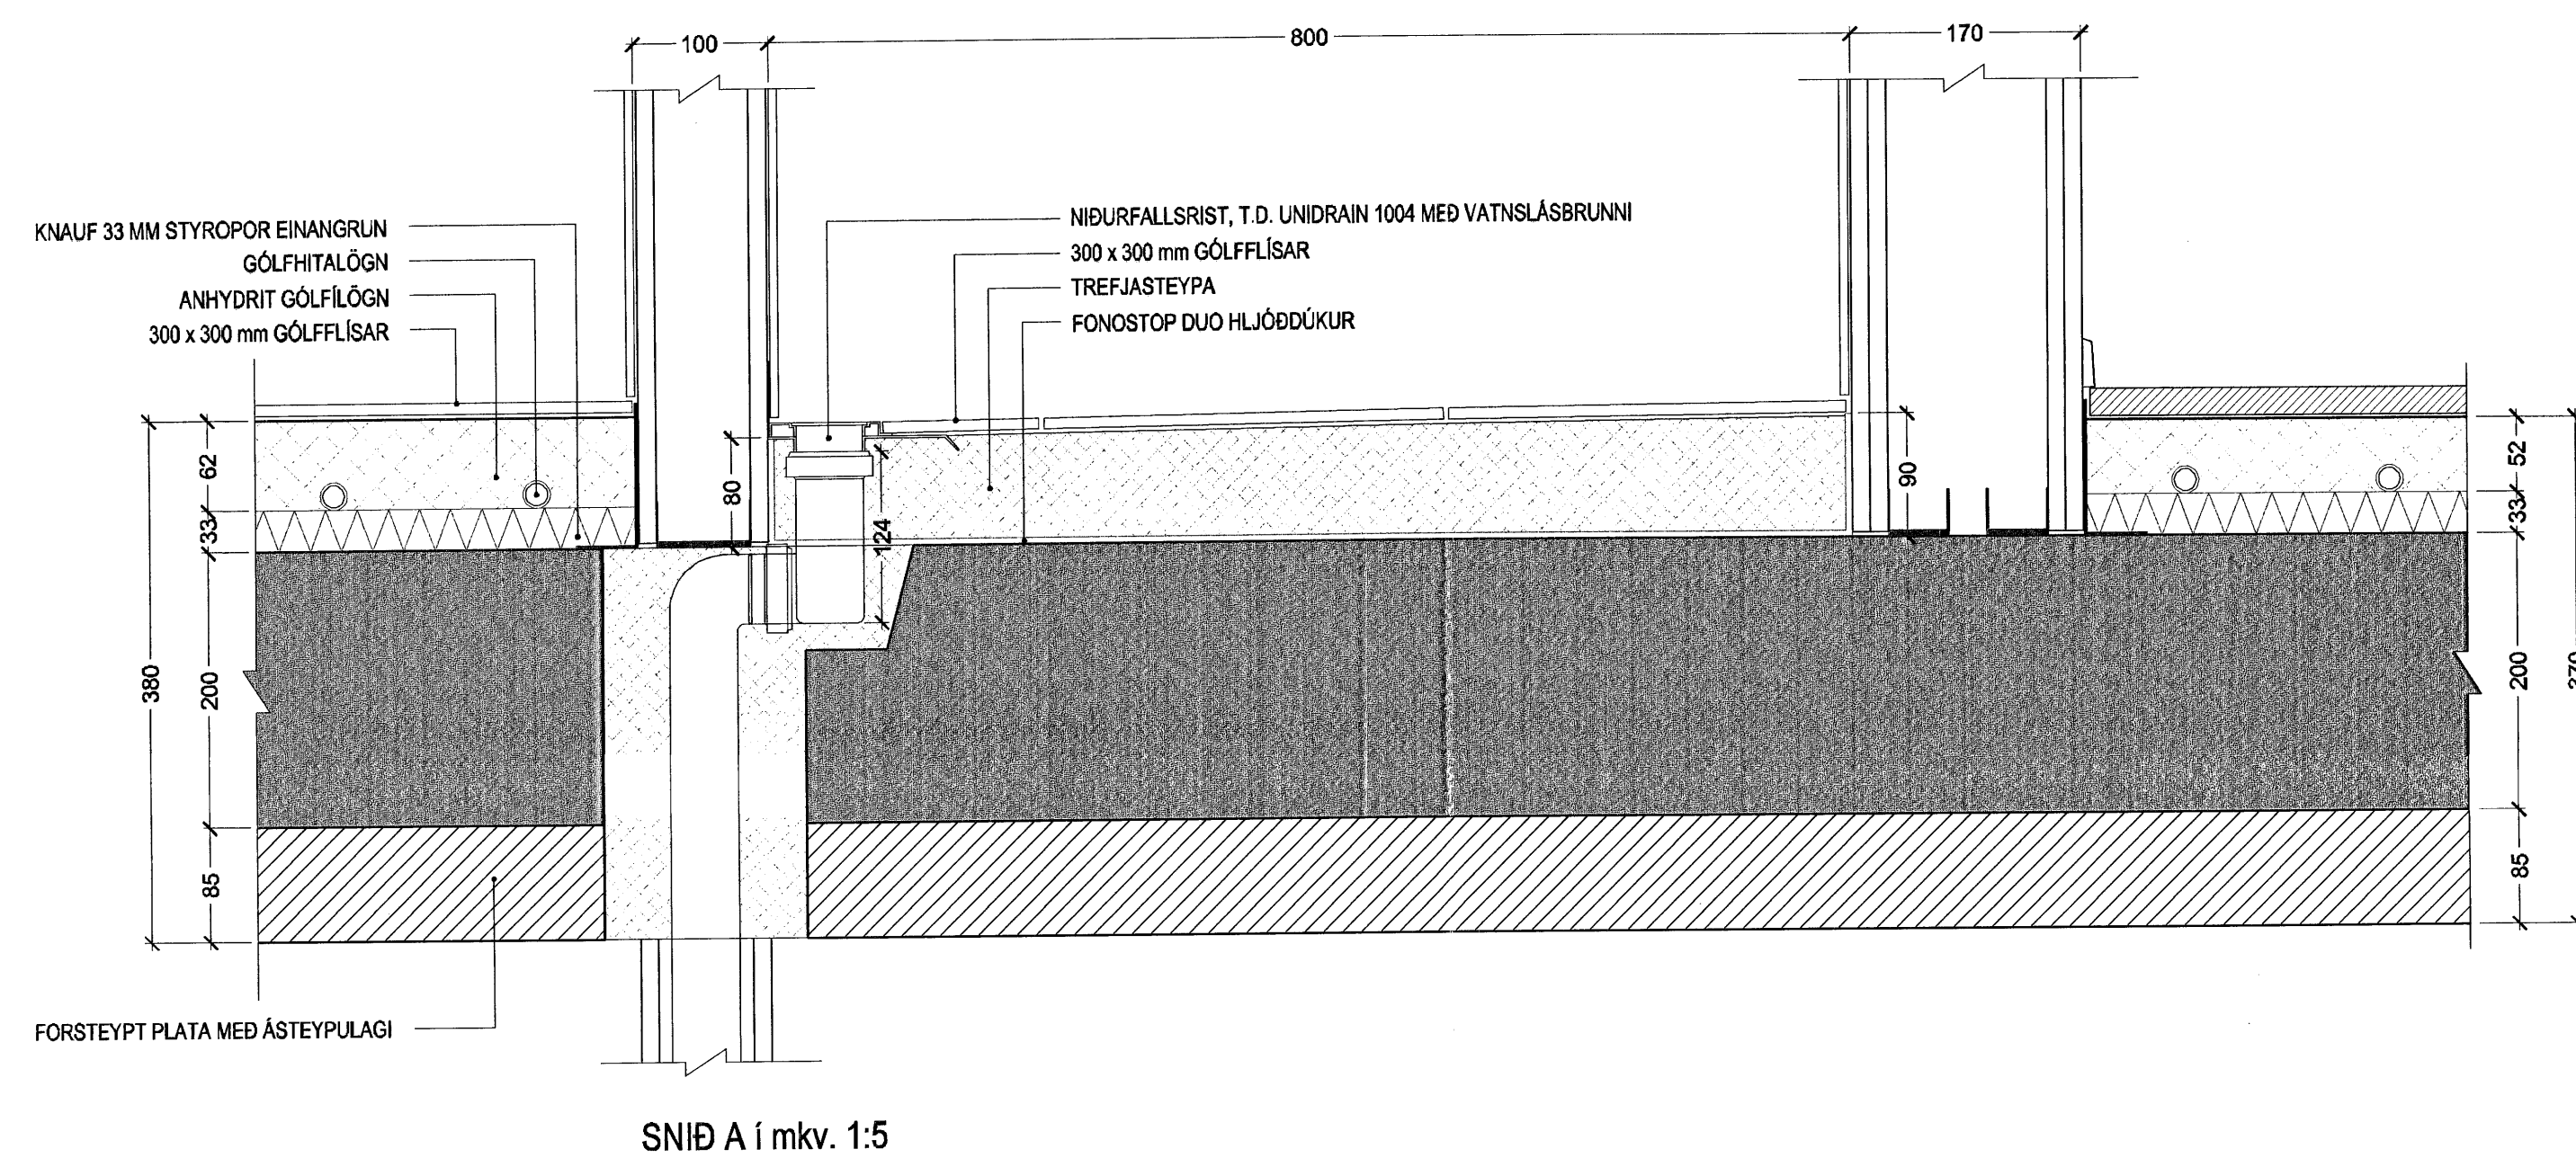

SNIÐ A í mkv. 1:5

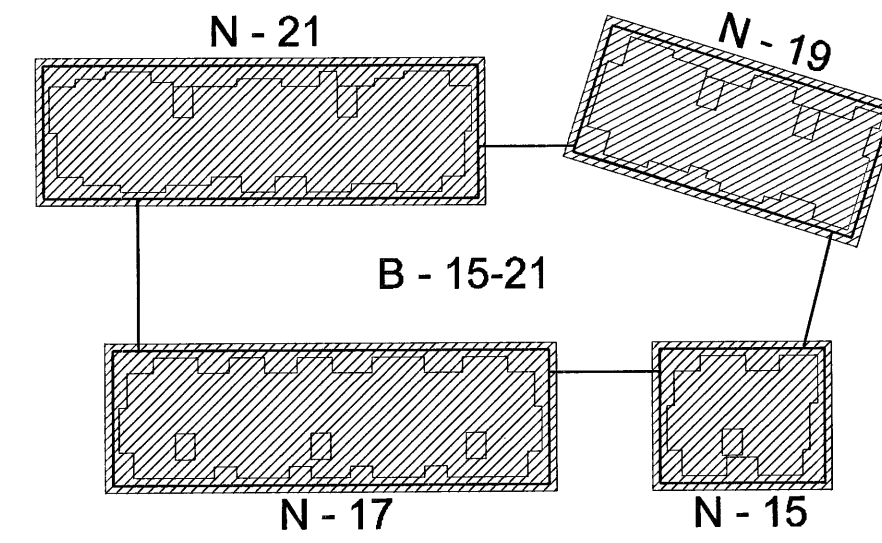

Lykilmynd í mkv. 1:1000

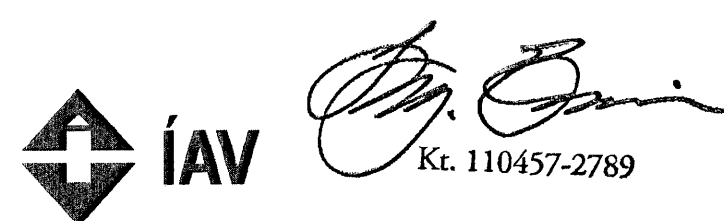

Norðurbakki 15-21

Fjölbýlishús

NORÐURBAKKI 15-21

Hlutateikning

BAÐINNRETTINGAR


Ásýndir og grunnmynd

MKV.: 1:20 / 1:5

DAGS: 01.06.2006

TEIKNAD: JBE

SKRÁ: 0448-15-21(73)A.01.dwg

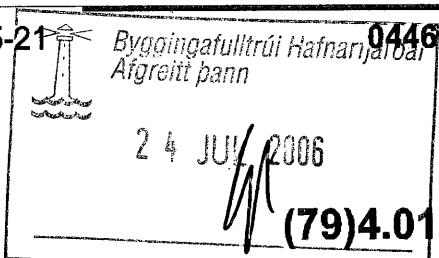

Jón Ólafur Ólafsson FAI

kt: 090658-4099

Sigurður Einarsson FAI

kt: 110457-2789

Sigurður Harðarson FAI

kt: 030448-3999

BATTERÍÐ
ARKITEKTAR

kt: 521291-1259

Tónuhausi 1

220 Hafnarfjörð

S: 54 54 700 F: 54 54 701

Netfang: batteri@arkitekti.is

Heimasíða: www.arkitekti.is

© BATTERÍÐ EHF
ÖLL AFRÖG OG AF RITUN TEIKNINGAR AF HLUATA EÐA HILDUR ER HÁÐ SKRIFLEGA LEYFI HÖFUÐA