GRUNNMYND
MKV. 1:50

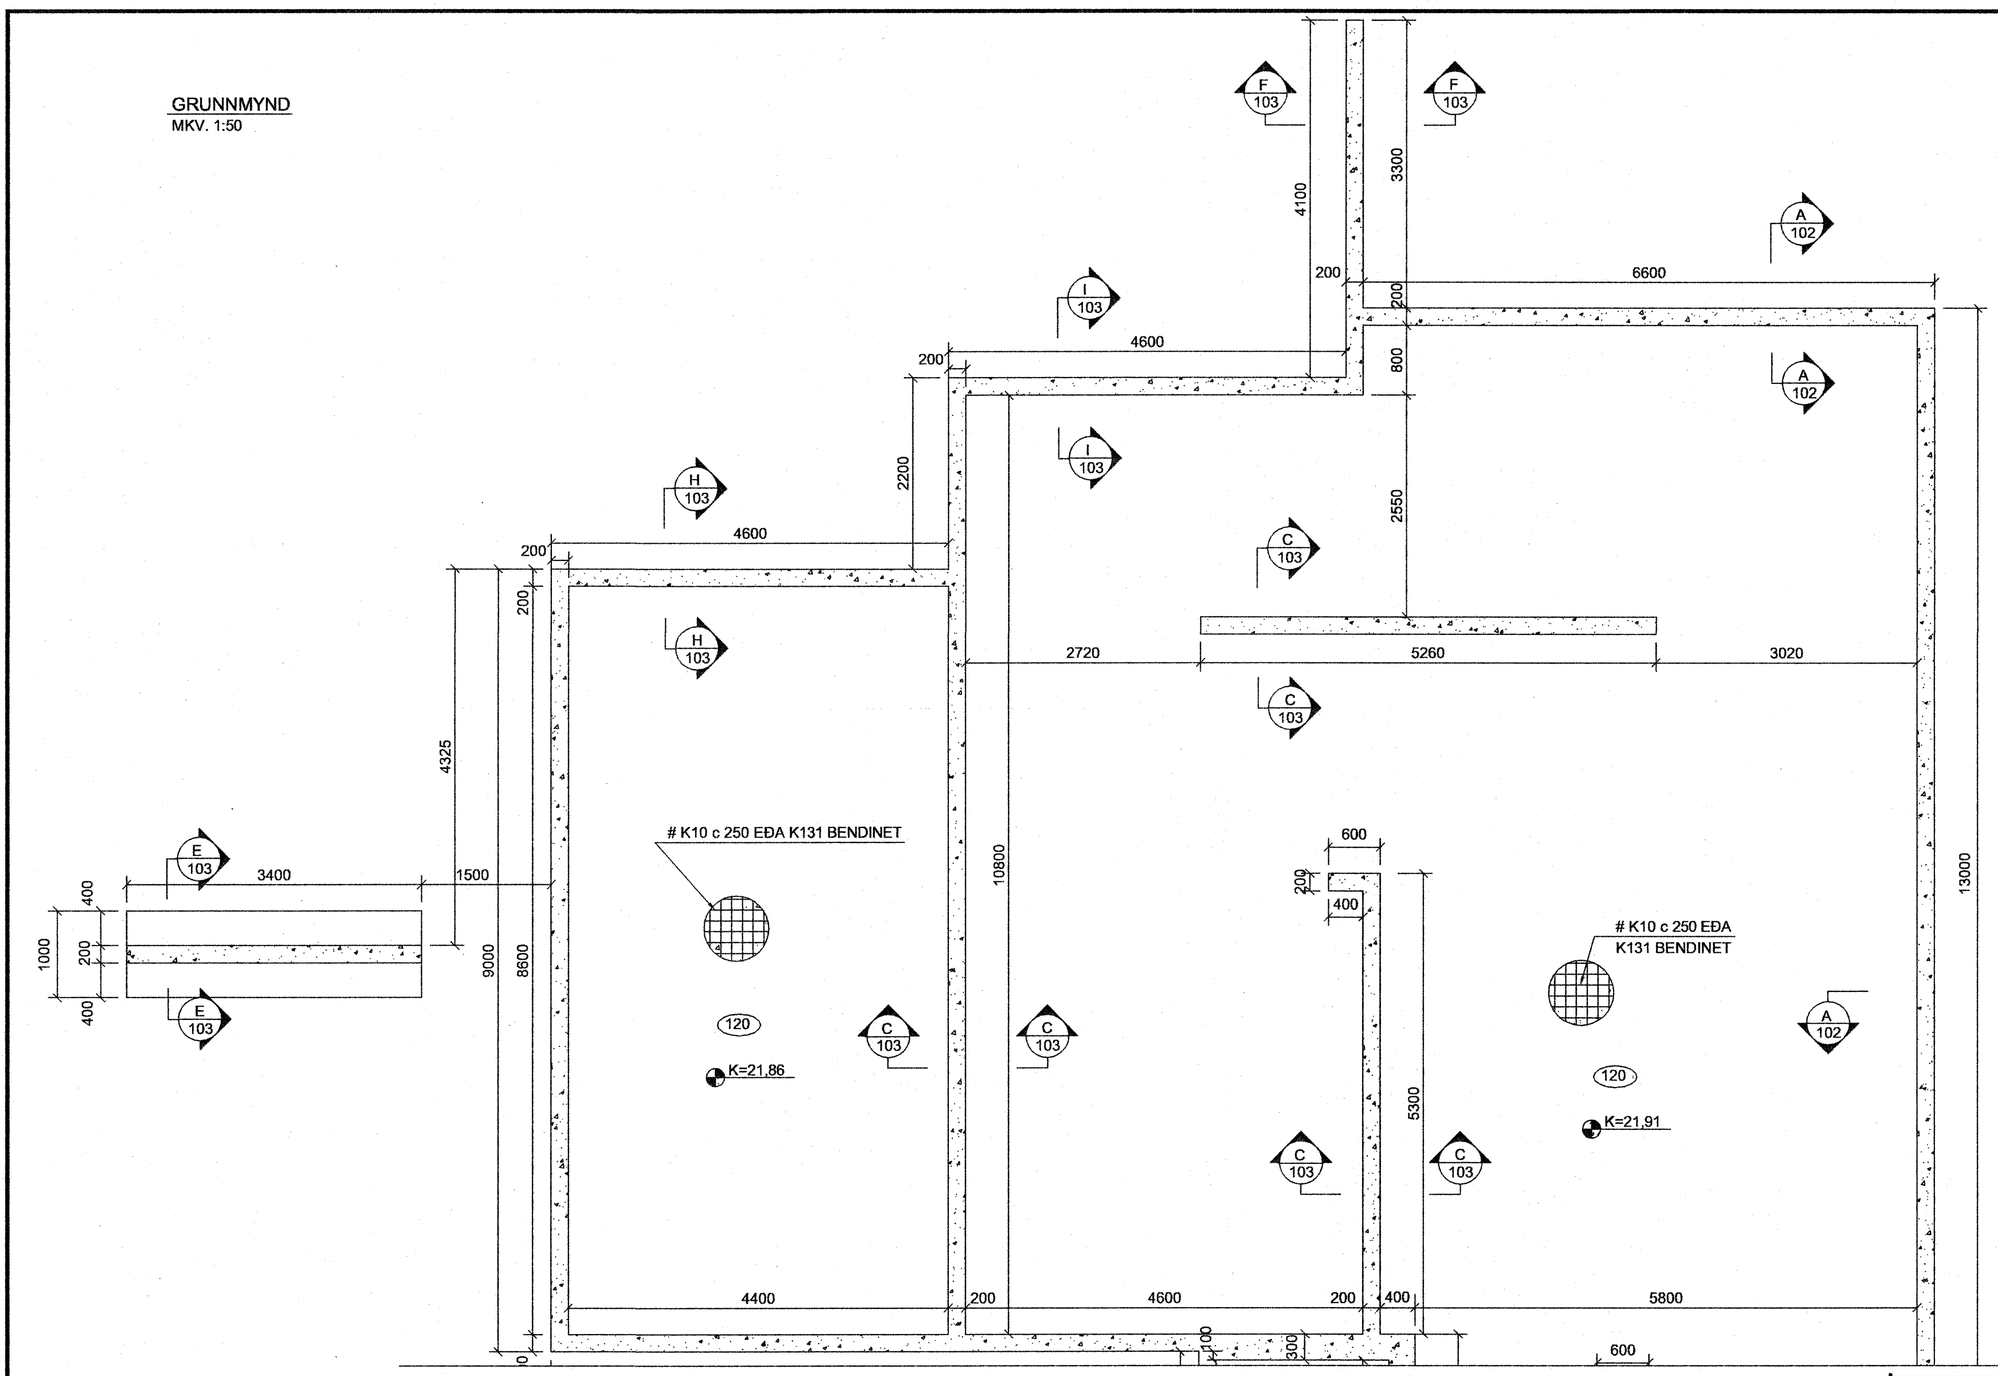

LYKILMYND

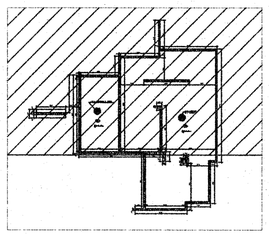

Byggingafulltrúi Hafnarfjarðar
Afgreitt þann
08. AÚG. 2005

GRÖFTUR:
GRAFIÐ SKAL NIÐUR Á FAST OG MINNST 0,5m + 1,5 x FYLLINGARÞYKKT ÚT FYRIR SÖKKUL.

FYLLINGAR:
FYLLINGAREFNI SKAL VERA FROSTTRYGGT. STÆÐSTA STEINASTÆRÐ ER 100mm, d60 / d10 ≥ 6 OG 1 < d30 / (d10xd60) < 4. ÞJAPPA SKAL FYLLINGU Í JÖFNUM LÖGUM. LAGÞYKKTIR SKAL VELJA M.T.T. ÞEIRRA TÆKJA SEM NOTUÐ ERU VIÐ ÞJÖPPUN. ÞJÖPPUN SKAL UPPFYLLA 95% STANDARTD PTOCTOR Í HVERJU LAGI. ÞJÖPUNARPRÓF SKAL UPPFYLLA E2 ≥ 120 N/mm OG E2 / E1 ≤ 2,4.
LÁGMARKS ÞYKKT PÚÐA ER 500mm.

EF SÖKKULL STENDUR Á KLÖPP SKAL LÁGMARKS HÆÐ HANS VERA 300mm

SKÝRINGAR:
ÖLL MÁL ERU Í mm
GÖT OG RAUFAR VEGNA LAGNA
SJÁ VIÐKOMANDI LAGNATEIKNINGAR
SJÁ ALMENNAR SKÝRINGAR Á TEIKN. B - 100
ÖLL STEYPA SKAL VERA S-250
KÓTAR ERU Í METRUM
ALLAR UNDIRSTÖÐUR HVÍLA Á FYLLINGU

BENDISTÁL
STAÐSETNING OG BENDING STÁLS SKAL VERA Í SAMRÆMI VIÐ IST-10
K TÁKNAR SUÐUHÆFT KAMBSTÁL KS-40S LÁGMARKSSKRIÐMÖRK 400 N/mm²

ÁRITUN AÐALHÖNNUÐAR
TEIKNING SAMRÆMD OG SAMÞYKKT: ÞORLEIFUR BJÖRNSSON KT: 030673-3799

FLÉTTUVELLIR 15
HAFNARFIRÐI

BURÐARVIRKI
GRUNNMYND SÖKKLA

TÝRA
HÖNNUN I RÁÐGJÖF I ÁÆTLANIR

Guðni Þór Gunnarsson
Byggingartæknifræðingur
Sími: 660 5997
Netfang: solgud@btnet.is

HANNAÐ	TEIKNAÐ	YFIRF.	DAGS.	KVARÐI	NR.
GÞG	GÞG		07.07.05	1:50	B - 101

SAMÞ. Guðni Þór Gunnarsson kt.070368-4049