

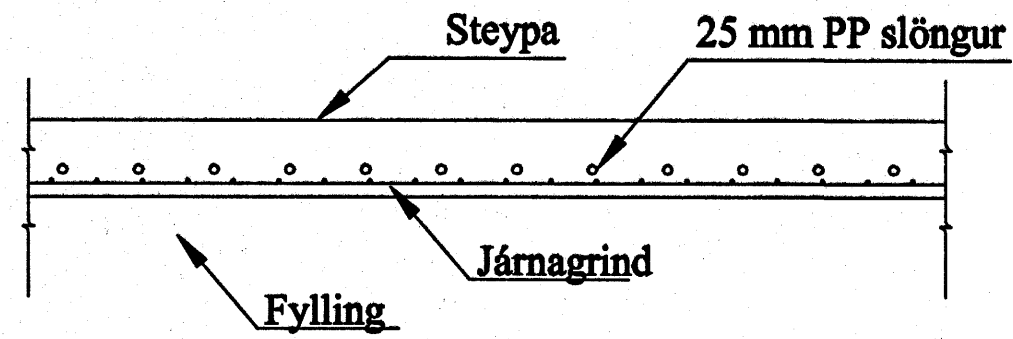


**B** SNID, Slöngur  
1:10

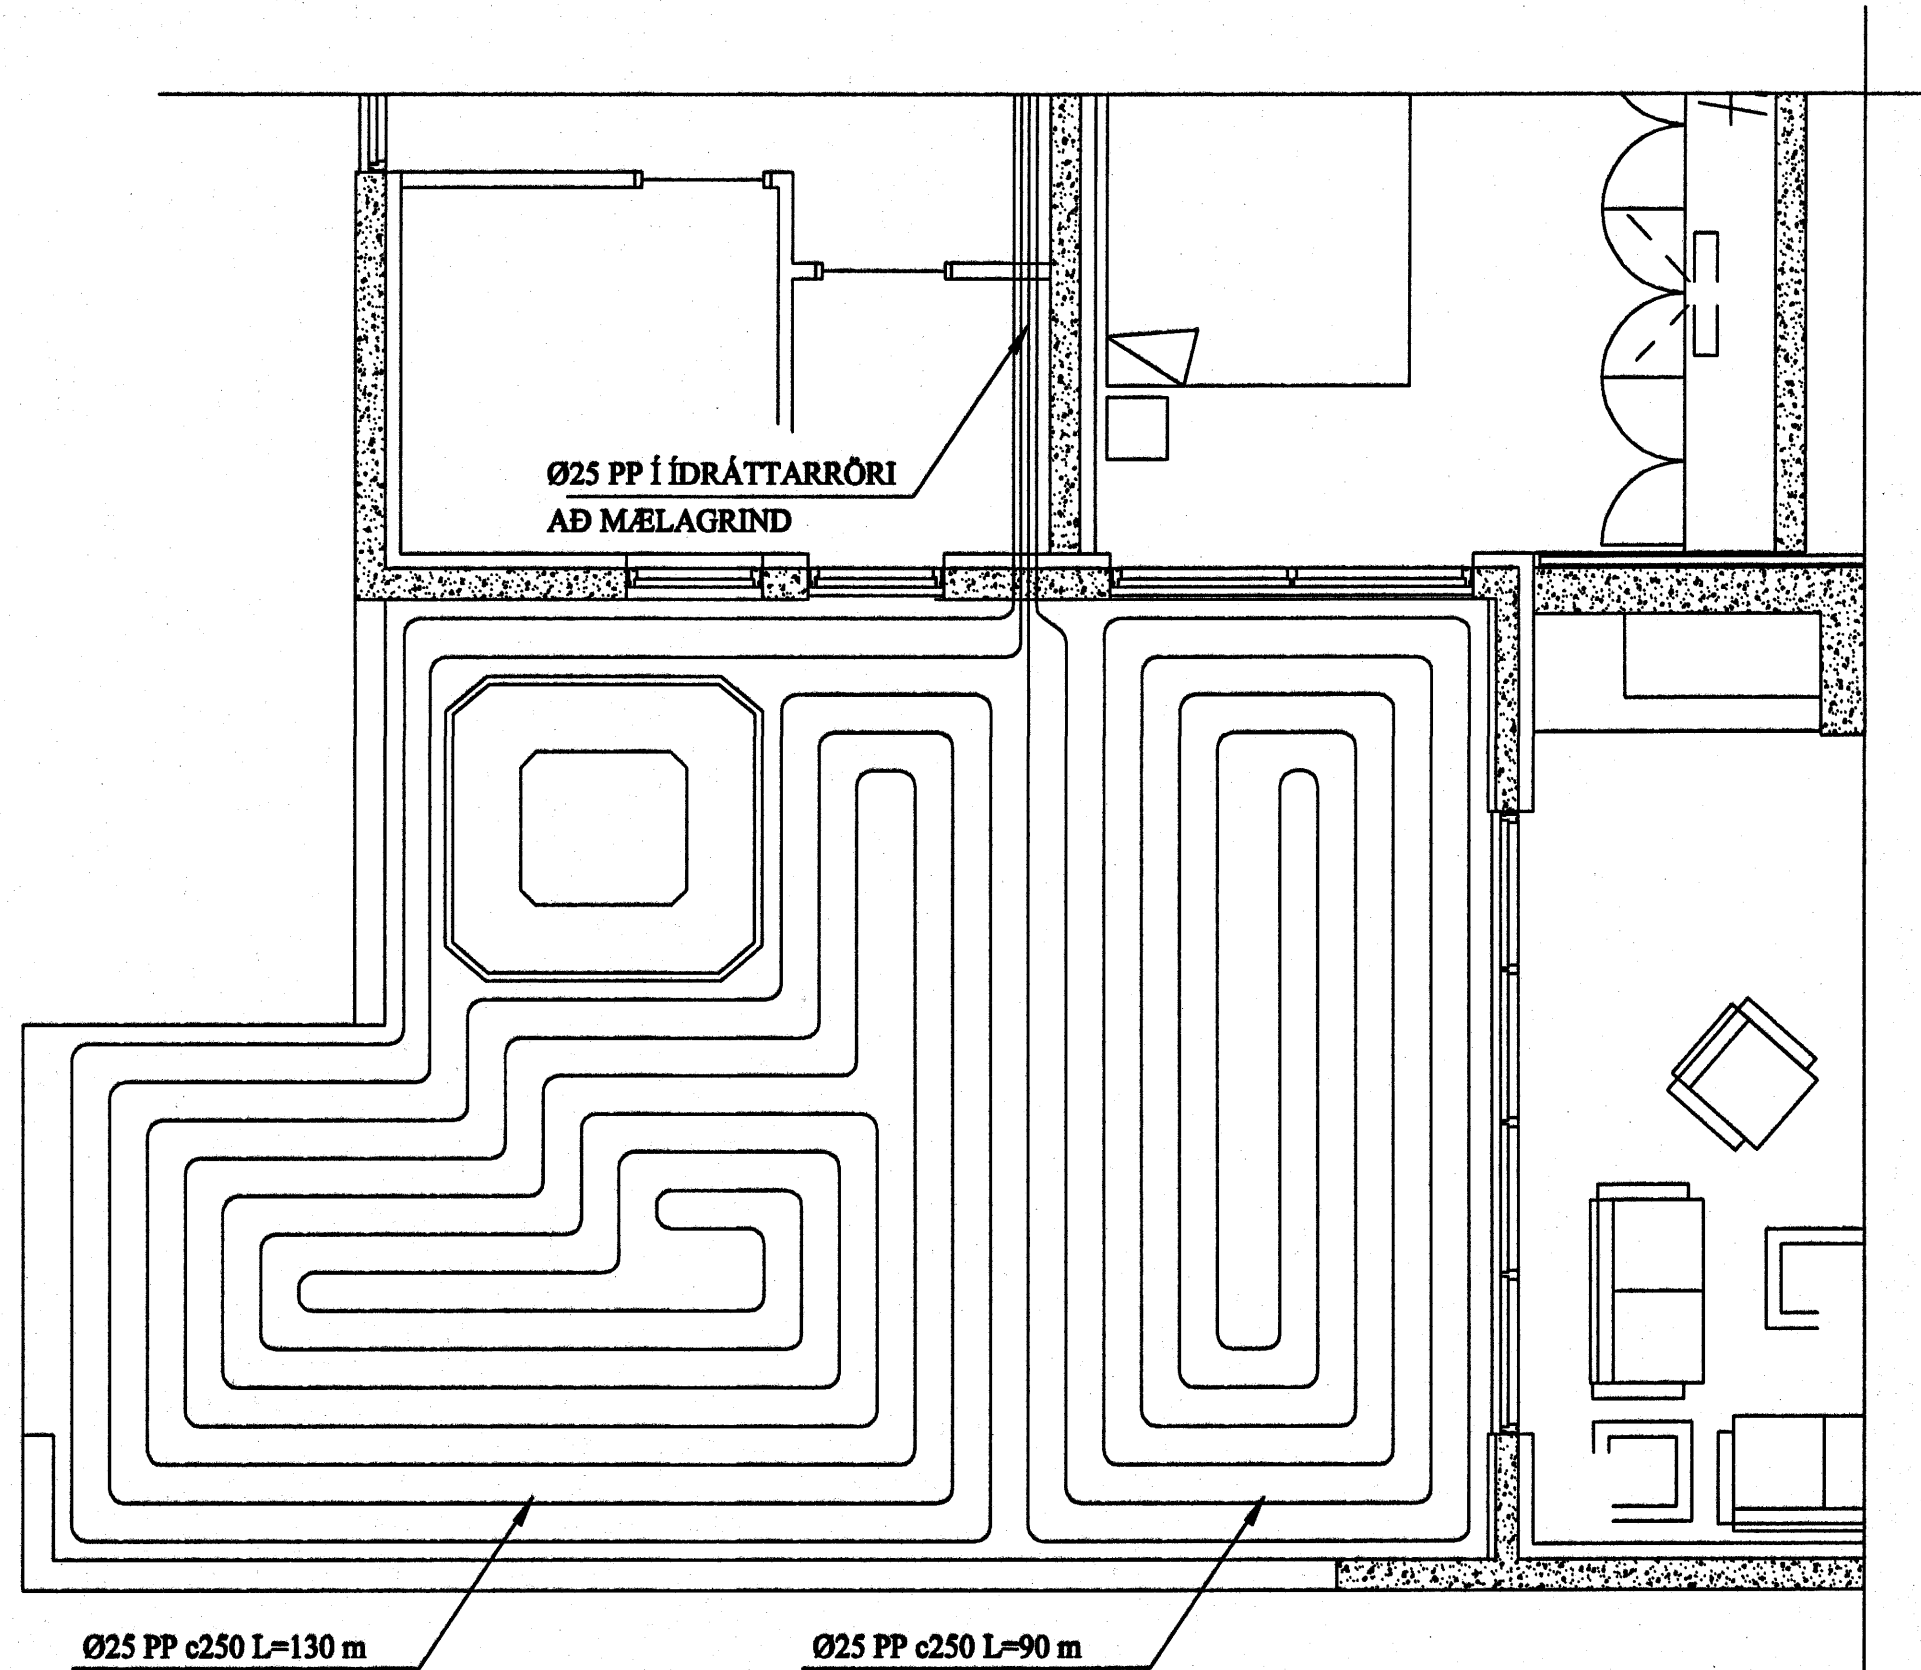


**A** SÉRMYND, Slöngur  
1:20

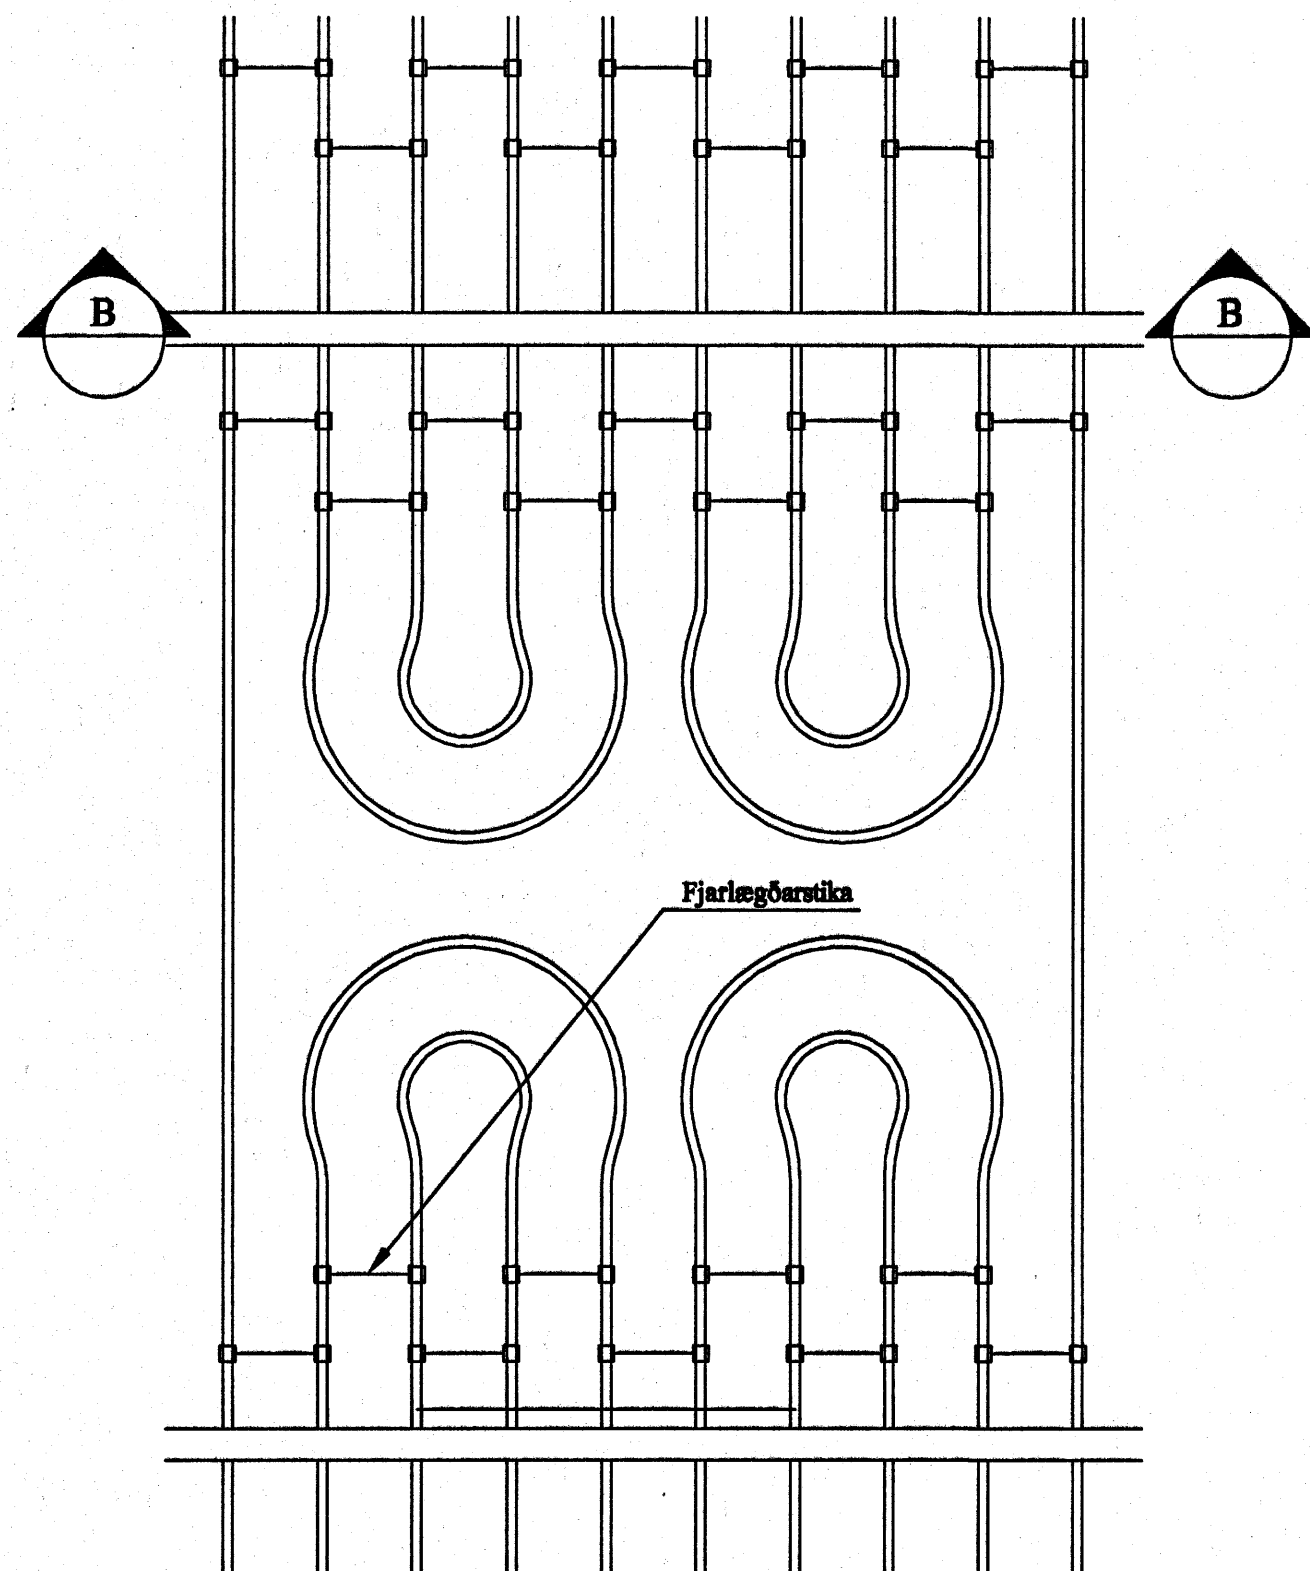

Byggingafulltrúi Hefnarfjarðar  
Áskreitt hann  
23 NOV. 2005

LYKILMYND

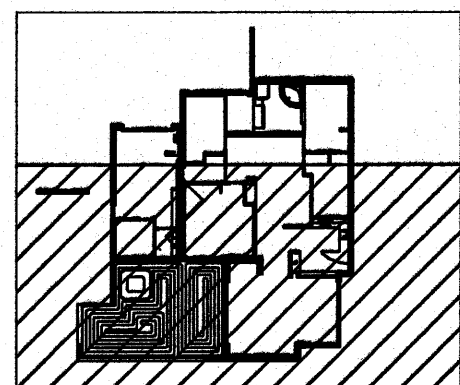

**EFNISGÆÐI:**

Snjóbræðsluslöngur skulu vera úr hitapönu plasti, ø25 mm og lagðar með 250 mm millibili. Hæð frá flataryfirborði og undir pípu skal ekki vera meir en 120 mm.

Snjóbrætt svæði er ca 54 m<sup>2</sup>

Áætið hitapörf ca 150 W/m<sup>2</sup>, áætið hitafall = 15°C (35°- 20°C)

Slaufulengd = 1x130 m og 1x90 m

Fjöldi slagna = 2

Lagning og meðferð efnisins skal vera í samræmi við ákvæði framleiðanda, byggingareglugerðar og þeirra staðla sem hún vísar til, þ.m.t. ÍST 67 og DS-439

ÁRTUN ADALHÖNNUNAR		TEIKNING SAMVEND OG SAMÞYKKT: HORLEIFUR BJÖRNSSON KT: 000573-5708	
FLÉTTUVELLIR 15 HAFNARFIRÐI		TÝRA BYGGINGA- OG SAMBANDS- EFTIRVIÐUN	
SNJÓBRÆÐSLULAGNIR GRUNNMYND - KENNISNIÐ		Guðni Þór Gunnarsson Byggingarteknikfræðingur Sími: 660 9937 Netfang: eolgun@btnet.is	
HANNAÐ GÞG	TEIKNAD GÞG	YFRF. 18.11.05	DAGS.
SAMB. Guðni Þór Gunnarsson	M.070388-4048	KVAÐI 1:50 1:20	N.R. L-107