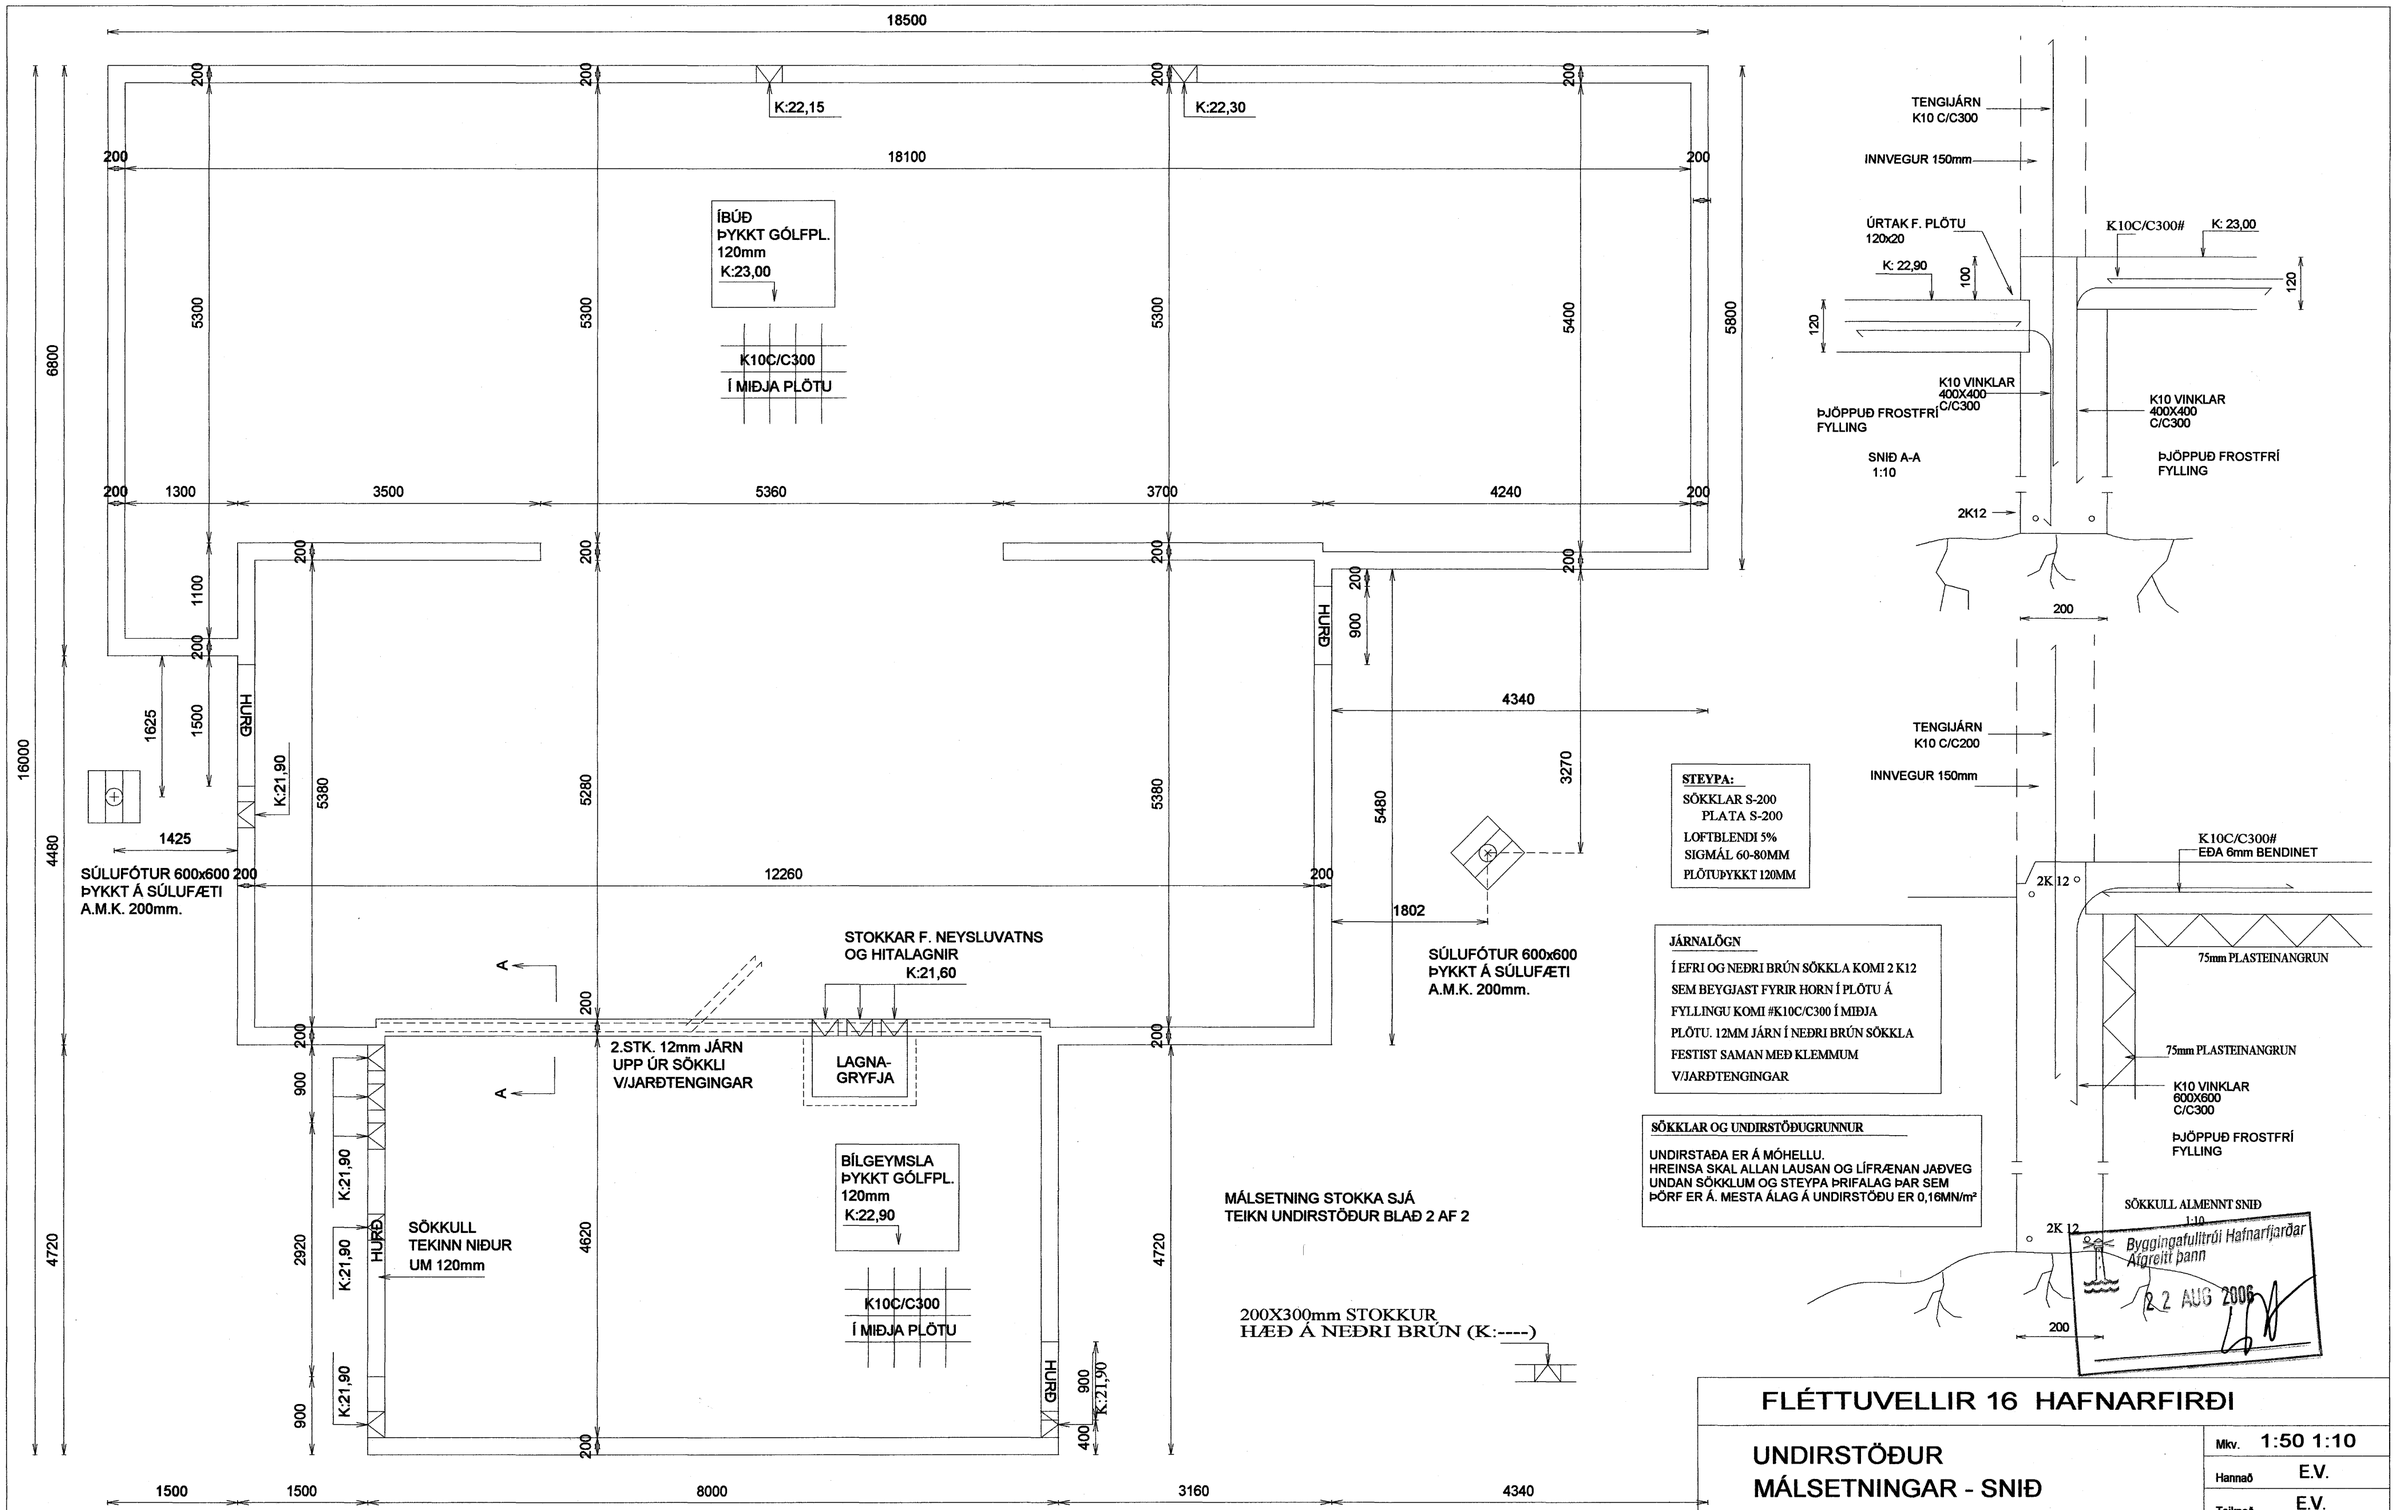

STEYPA:

SÖKKLAR S-200
PLATA S-200
LOFTBLENDI 5%
SIGMÁL 60-80MM
PLÖTUÞYKKT 120MM

JÁRNALÖGN

Í EFRI OG NEÐRI BRÚN SÖKKLA KOMI 2 K12
SEM BEYGJAST FYRIR HORN Í PLÖTU Á
FYLLINGU KOMI #K10C/C300 Í MIÐJA
PLÖTU. 12MM JÁRN Í NEÐRI BRÚN SÖKKLA
FESTIST SAMAN MEÐ KLEMMUM
V/JARÐTENGINGAR

SÖKKLAR OG UNDIRSTÖÐUGRUNNUR

UNDIRSTAÐA ER Á MÓHELLU.
HREINSA SKAL ALLAN LAUSAN OG LÍFRÆNAN JAÐVEG
UNDAN SÖKKLUM OG STEYPA ÞRIFALAG ÞAR SEM
ÞÖRF ER Á. MESTA ÁLAG Á UNDIRSTÖÐU ER 0,16MN/m²

Byggingafulltrúi Hafnarfjarðar
Afgreitt þann
22 AUG 2006

FLÉTTUVELLIR 16 HAFNARFIRÐI

UNDIRSTÖÐUR
MÁLSETNINGAR - SNIÐ

Mkv. 1:50 1:10
Hannað E.V.
Teiknað E.V.
Yfirfarið EV

Dags. ÁGÚST 2005 Blað 1 AF 2 Nr. FLETTUV16SO

ÁRITUN SAMRÆMINGARHÖNNUÐAR
Eyjólfur Valgarðsson Kt:280857-4169

TR.aust s/f
TÆKNIFRÆÐINGARNIR
Eyjólfur Valgarðsson Kt:280857-4169
Sigurður Grétarsson Sími: 471-2257