


Grunnmynd 1:50

LR: Ø125mm sjálftrekkjandi útsog.
 Allar loftrásir skulu vera úr sprú rorum.
 Við enda lagna þ.e. inn í hverju rými skal vera stillanlegur ventill.
 Loftrásir skulu hafa þétt samskeyti.
 Þar sem loftrás fer upp úr þaki skal hún ná minnst 0,3 m upp úr þakfleti og setja skal veðurhlíf yfir rör.

ÞVERMÁL NEYSLUVATNSL		
Á teikn.	Pex	Ál / pex
Ø16	Ø16*2,2	Ø16,2*2,6
Ø20	Ø20*2,8	Ø20*2,9
Ø25	Ø25*3,5	Ø25*3,7
Ø32	Ø32*4,4	Ø32*4,7
Ø40	Ø40*5,5	Ø40*6,0
Ø50	Ø50*6,9	/

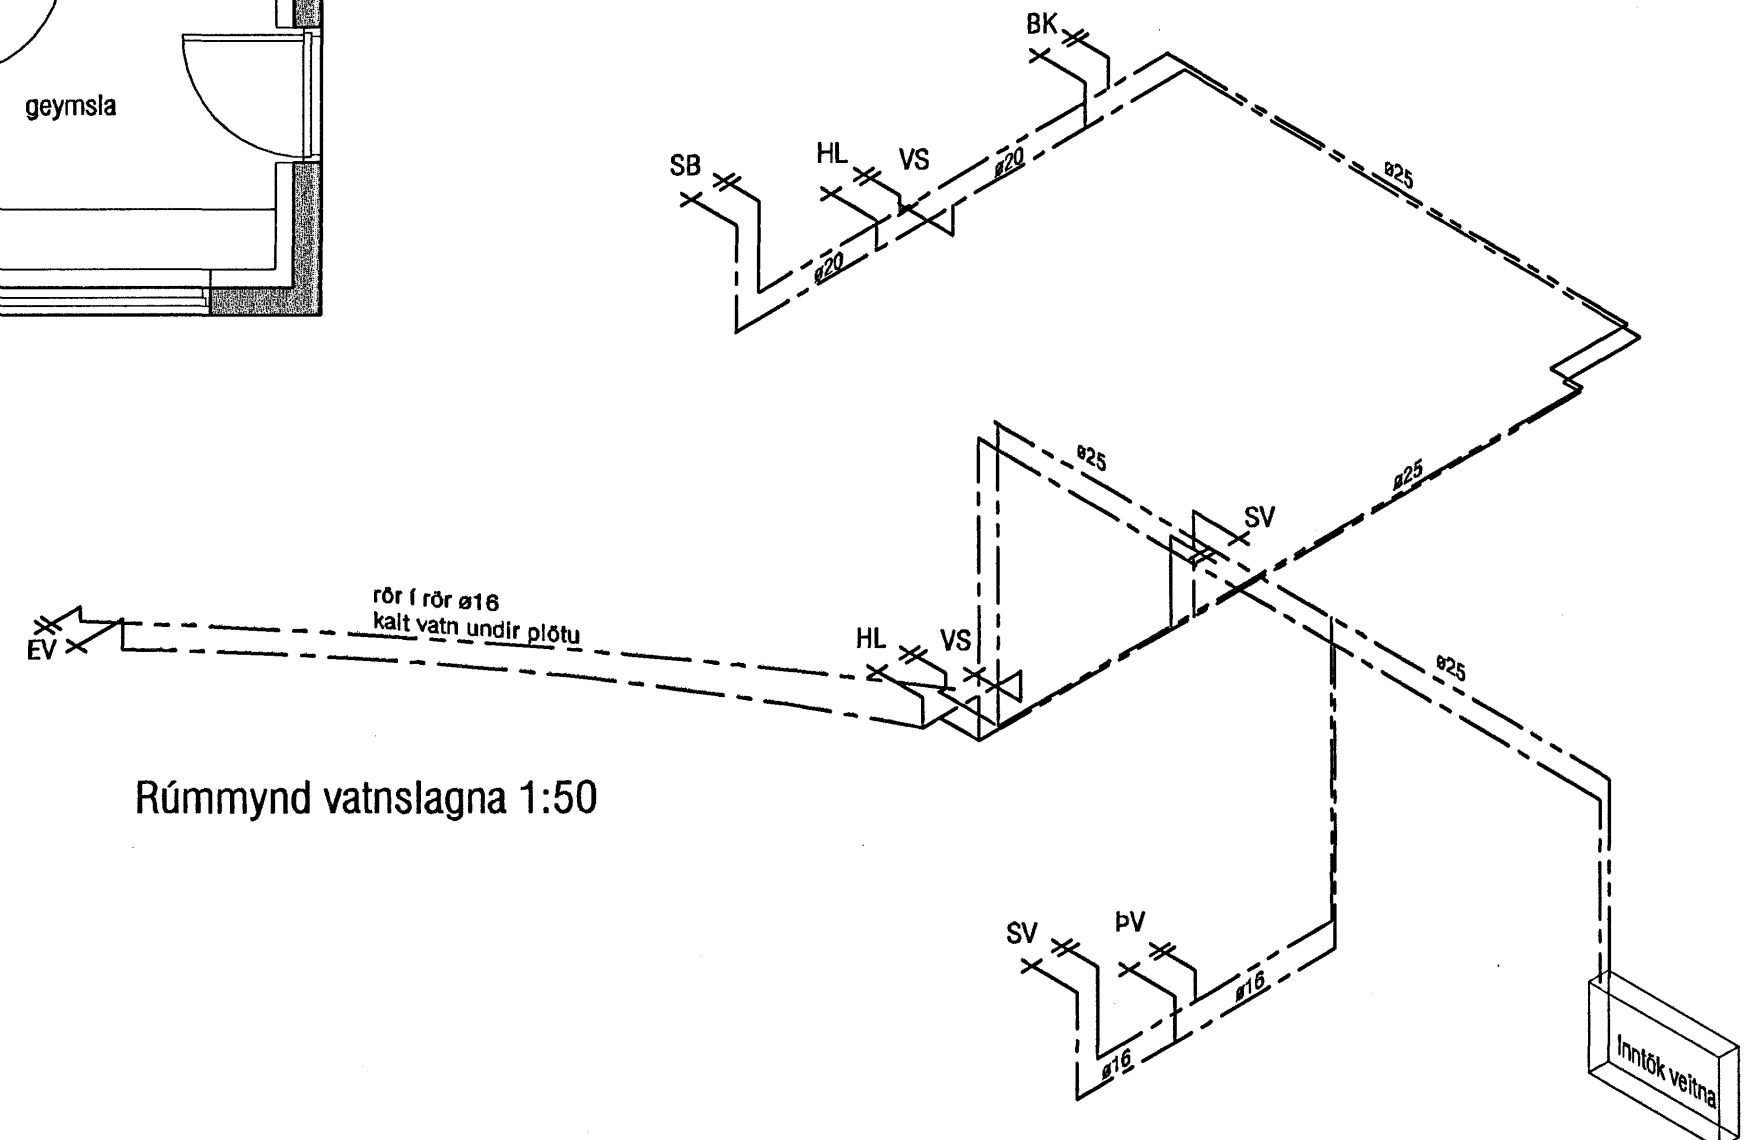

Rúmmynd vatnslagna 1:50

ATH!
 Stærð og nákvæm staðsetning á götum fyrir frárennslis, neysluvatns- og hitalagnir skal ákvarða í samráði við eiganda og pípara.

Byggingafulltrúi Hafnarfjarðar
 Afareitt bann
 11 OKT. 2005

VEKTOR - hönnun og ráðgjöf - Nýbýlavegi 6, 200 Kópavogi.		Sigurður Hafsteinsson byggingatæknifræðingur V. 030889-7749 símt. 554-6650 fax: 554-6669.	
Teikn. nr.	Tilvisun á teikningu	Br.	Dags.
Samþykkt <i>[Signature]</i>		Hannab EK Teiknað MA	
Dagsetning	Vork nr.	Mælikvarði	Teikn. nr.
22.09.05	A-05-08-34	1:50	L-03

FLÉTTUVELLI 10, HAFNARFIRÐI
 ÞRIFALAGNIR OG LOFTRÆSING
 GRUNNMYND OG RÚMMYND