


RISHÆÐ M. 1:50

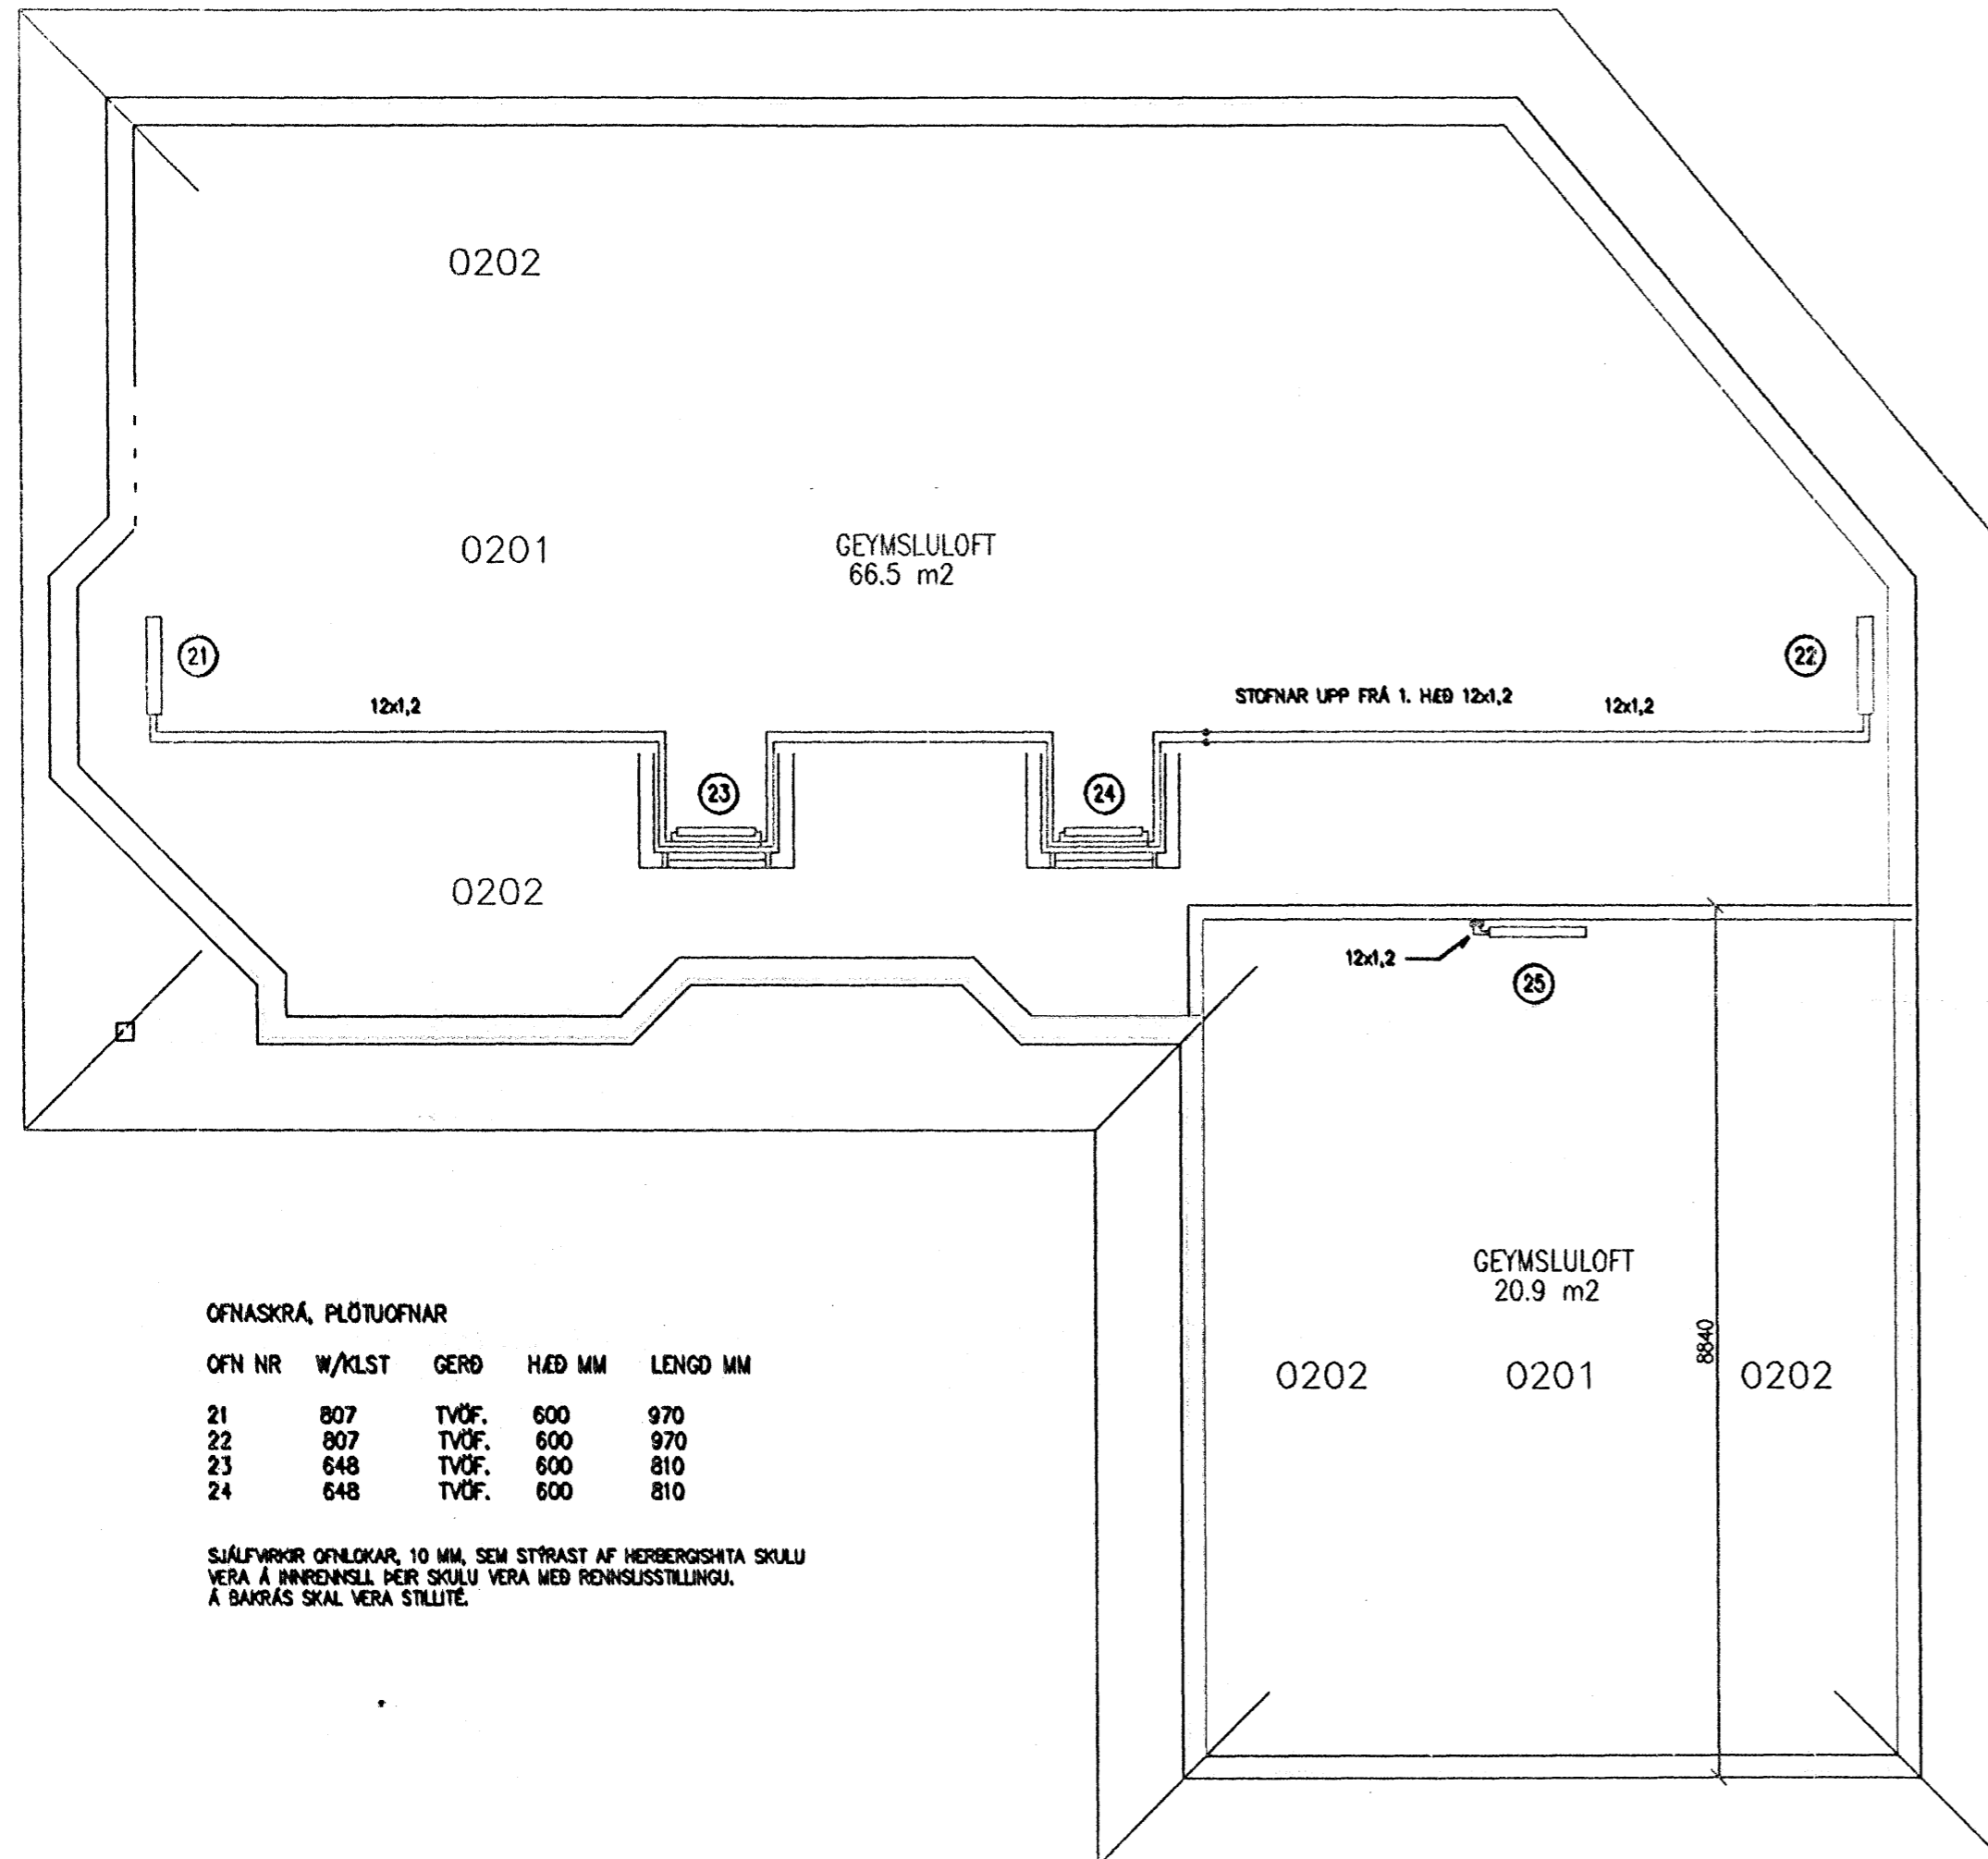

OFNASKRÁ, PLÖTUOFNAR

OFN NR	W/KLST	GERÐ	HÆÐ MM	LENGD MM
21	807	TVÖF.	600	970
22	807	TVÖF.	600	970
23	648	TVÖF.	600	810
24	648	TVÖF.	600	810

SIÁLFVORUR OFNLOKAR, 10 MM, SEM STÝRST AF HERBERGISHITA SKULU VERA Á INNRENNSLI ÞEIR SKULU VERA MEB RENNSUSSTILLINGU. Á BAKRÁS SKAL VERA STILLIT.

23/9 '05

NR	BREYTING / LYSING	DAGS.	HANNAÐ



RJ Verkfræðingar
Pállur Jónsson
Herdís Ragnadóttir
Stangarhól 1a, 110 Reykjavík
Sími: 567-9030, Fax: 567-9015

Verkefni FLÉTTUVELLIR 9 HAFNARFIRÐI

Verkefni HITALÖGN

Skalaárið 1/50


Plánaárið R.J.

Teknaárið R.J.

Þýðing / Samp.

Verkefni 050910

Daga SEPT, 2005

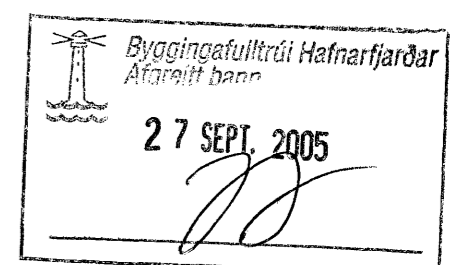

Ragn Jónsson 02-927-4459