



Snið A-A Herbergi, gangur, þvottur og bílgeymsla 1:50

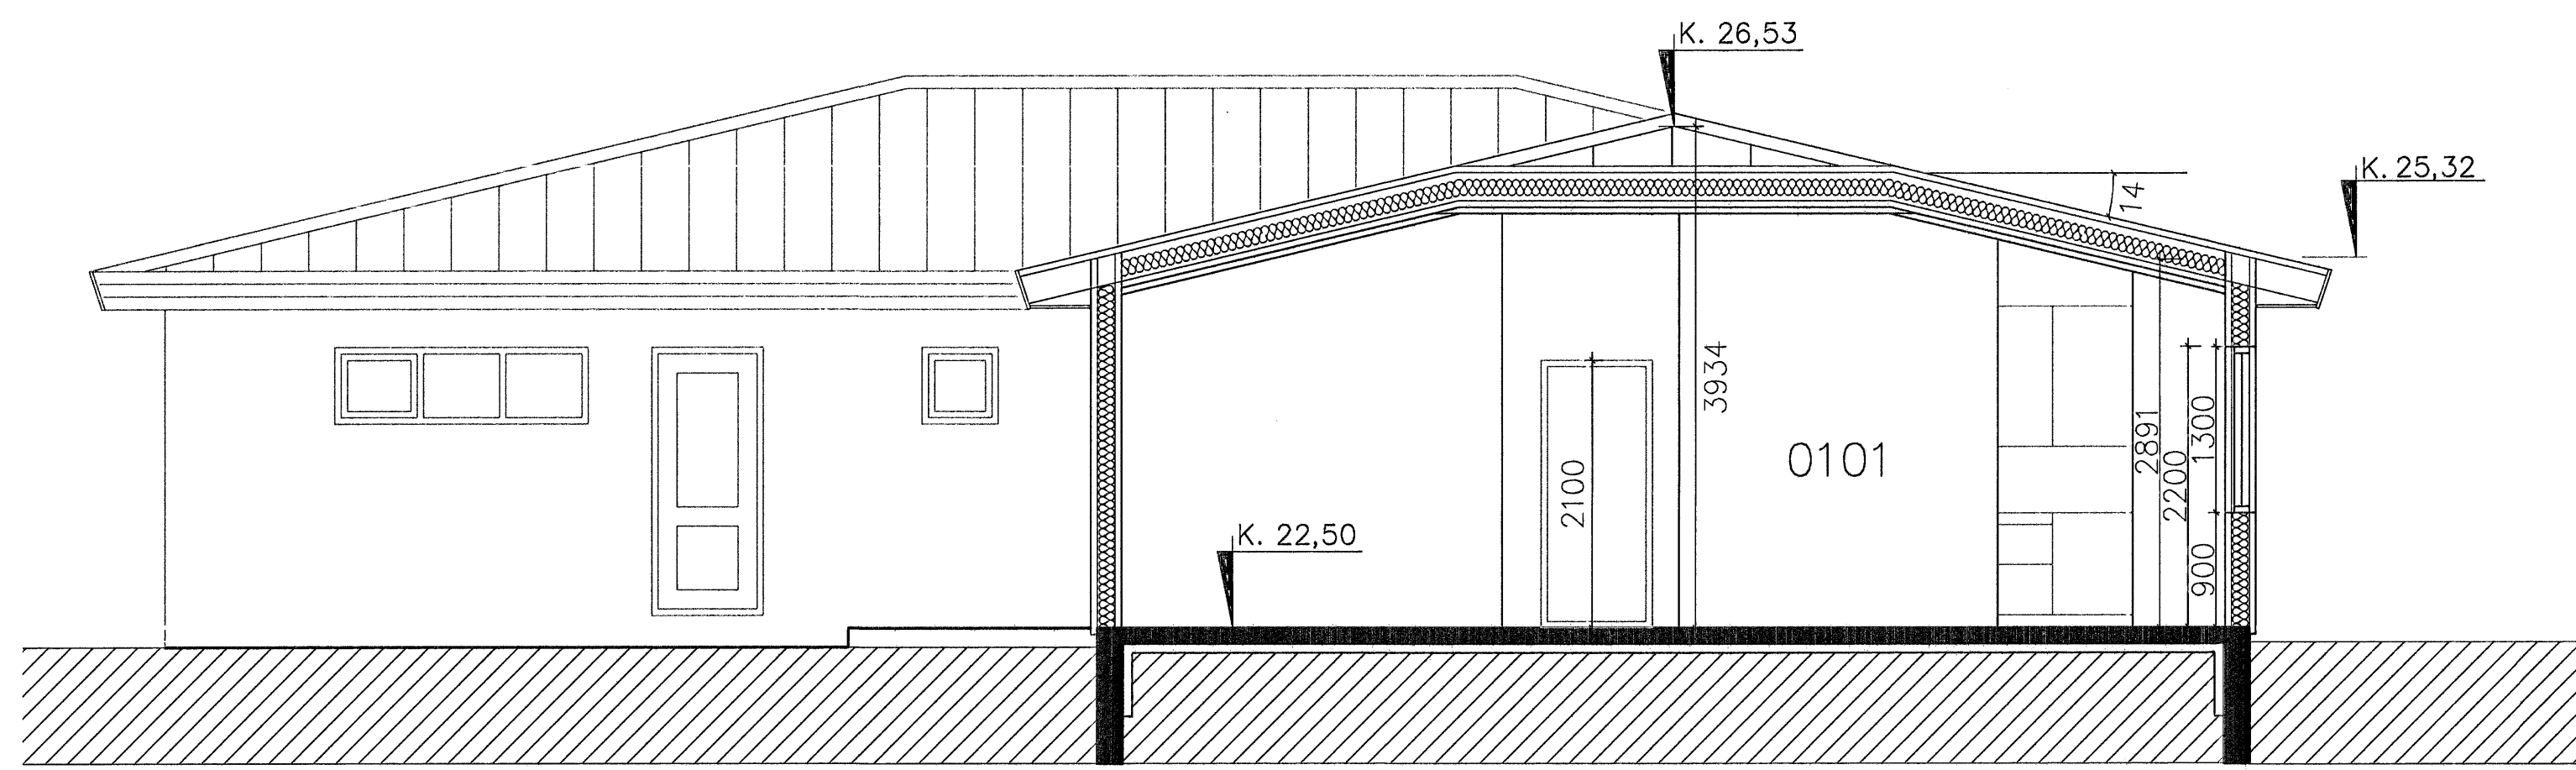

Snið B-B Stofa og borðstofa 1:50

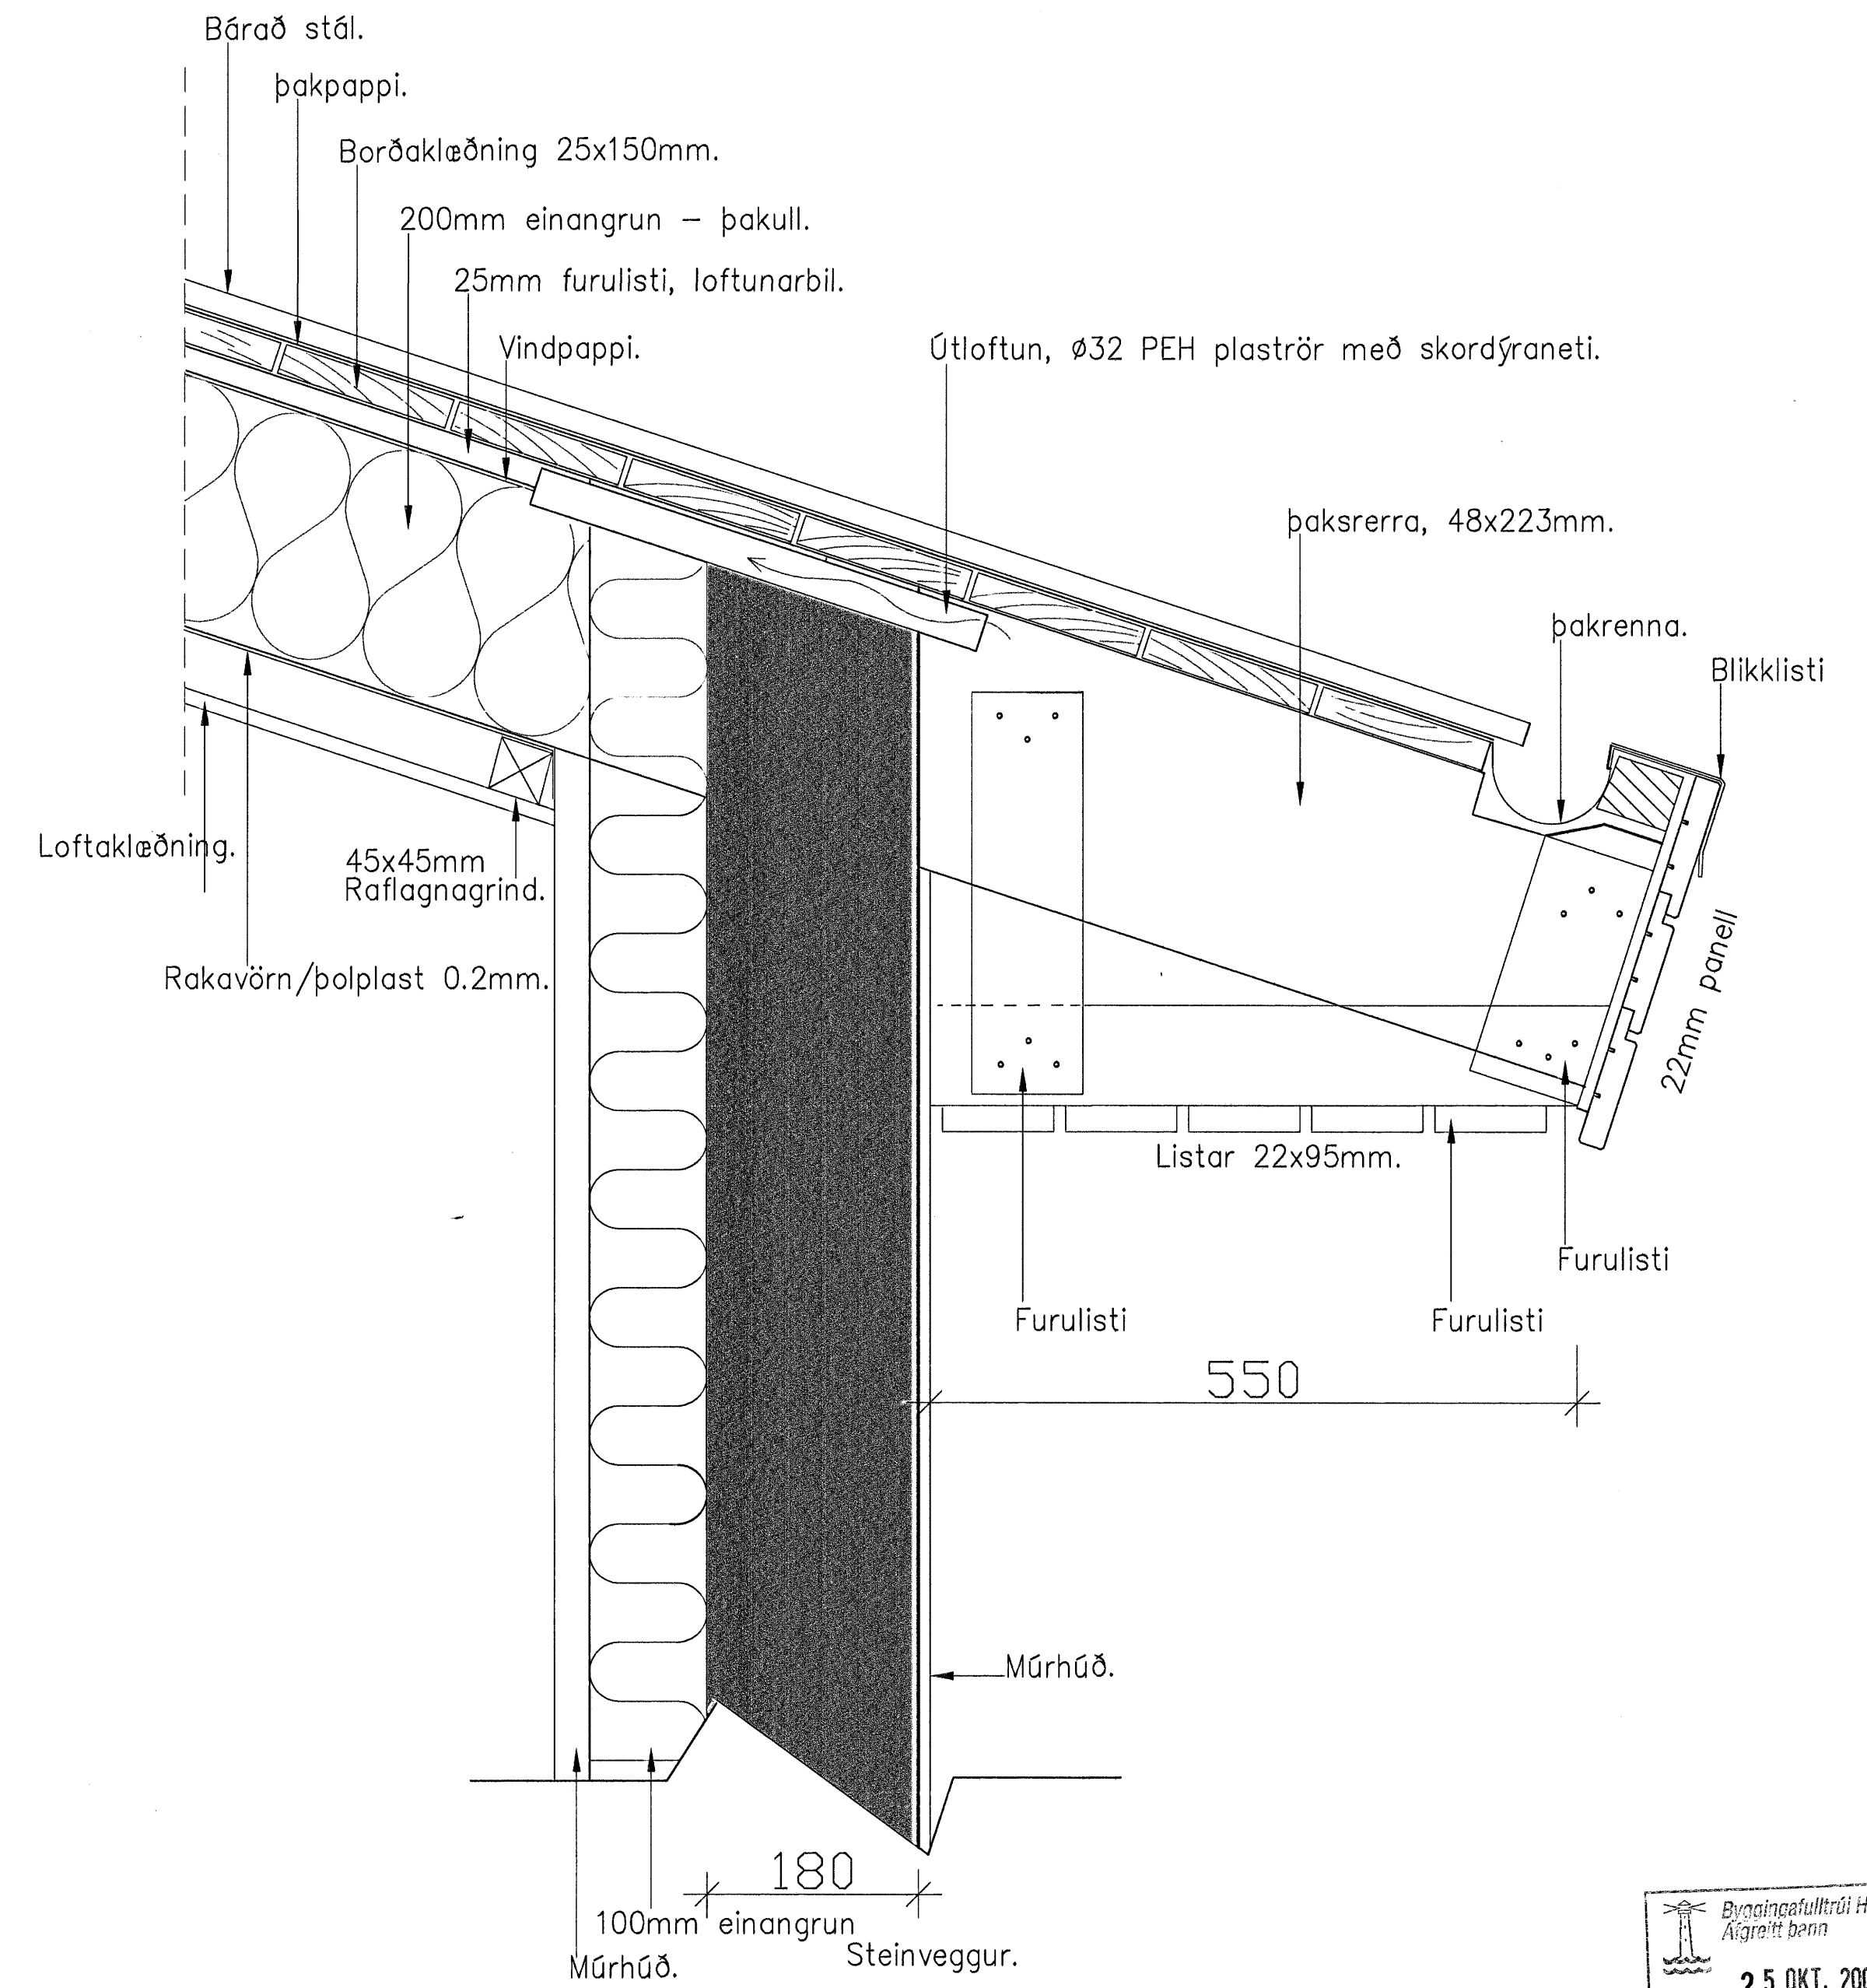

SNID Í ÞAKKANTUR 1:5

Byggingaulltrúi Hafnarfjarðar  
Afgreitt þenn  
25 OKT. 2005

Dags.	Breytingar	Nr.	Nafn	
<b>meter Verkfræðistofa ehf</b> Síðumúli 1 108 Reykjavík <small>Sím: 5678922, Gsm: 8940059 meter@meter.is, www.meter.is</small>				
FLÉTTUVELLIR 18, 221 HAFNARFJÖRDUR				
SNID- ÞAKKANTUR				
TÖLVUSKRA	HANNAÐ	TEIKNAD	YFIRFARID	ÓTÁFA
181-221-FLÉTTUVELLIR 18	FO	FO	FO	01
SAMÞYKKT	TEIKNING NR.	MRK.	BLAÐ NR.	
Fríðrik Ólafsson 2303592459	181-S2	1:50/1:5	S-02	
ÁRITUN SAMRÆMINGARHÖNNUNAR:	DAGS.	VERK NR.		
Fríðrik Fríðriksson 2112564515	20.10.2005	181		