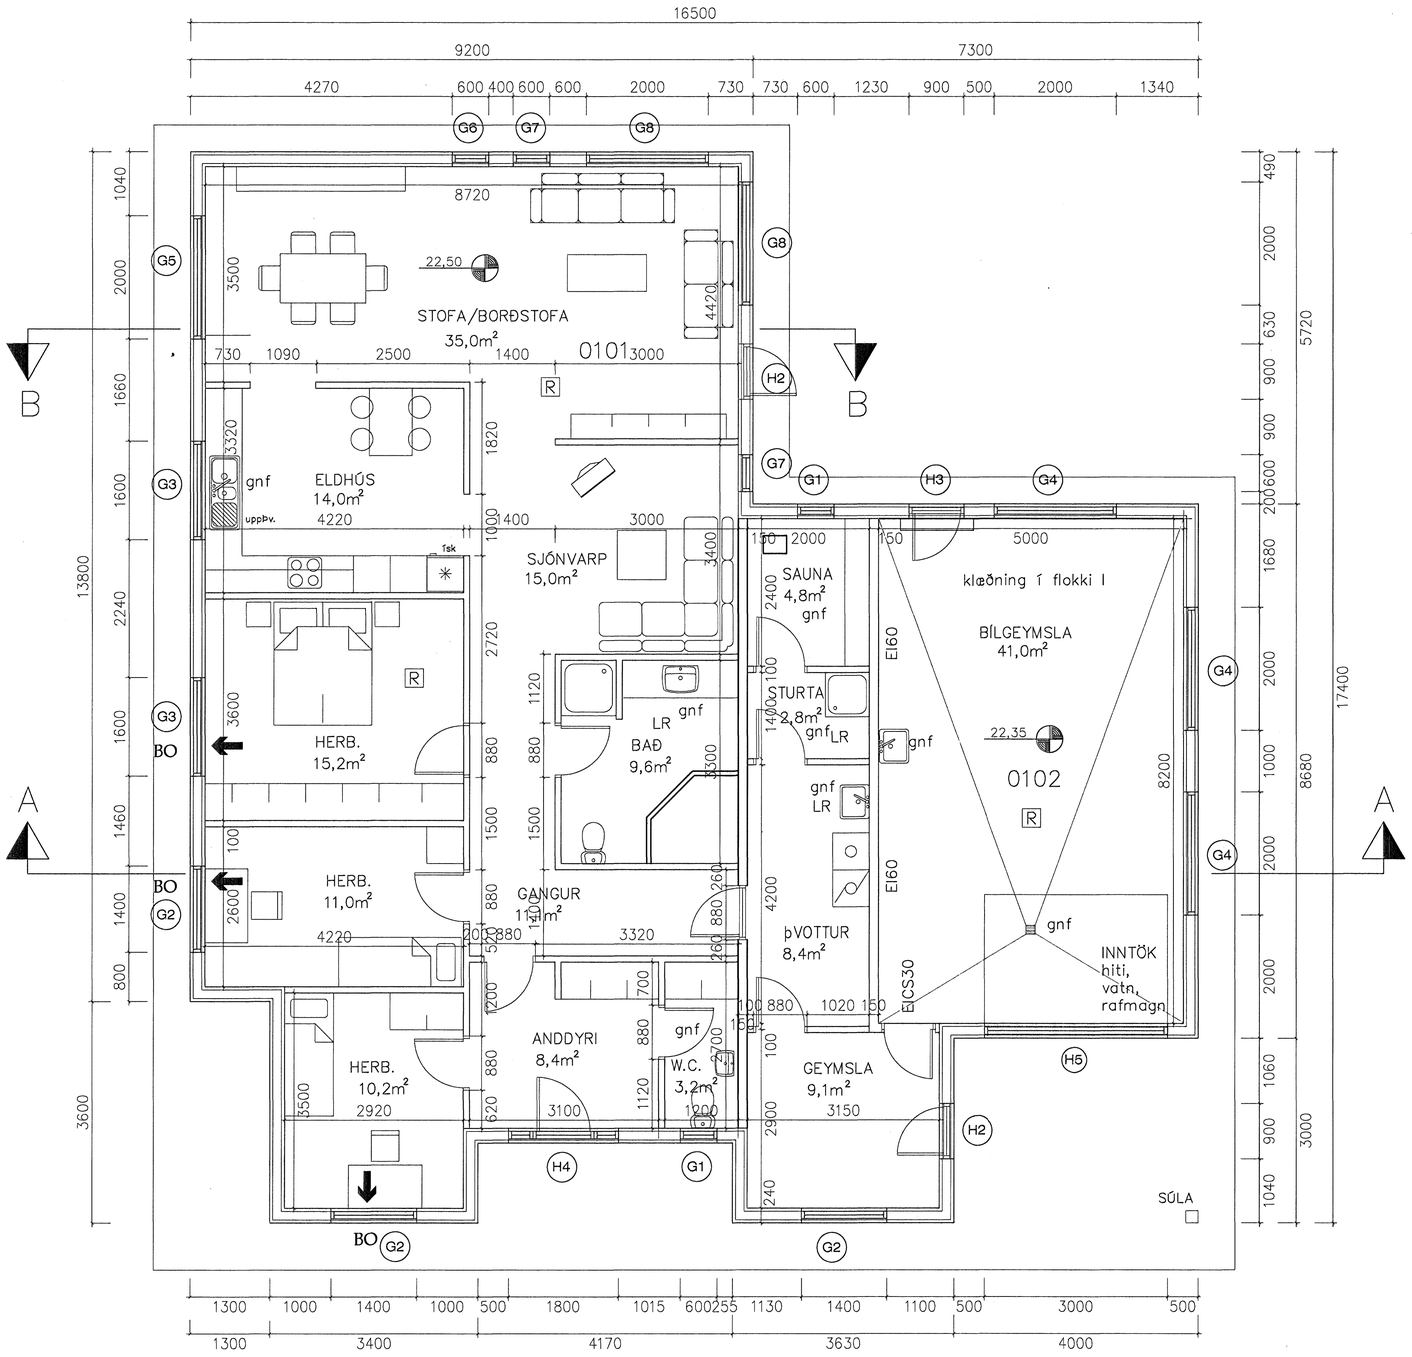

FLÉTTUVELLIR 18
1:50

Byggingafulltrúi Hafnarfjarðar
Afgreitt bann
25 OKT 2005

Dags.	Breytingar	Nr.	Nafn

meter Verkfræðistofa ehf
Síðumúli 1
108 Reykjavik
Sími: 5878922, Gsm: 8940059
meter@meter.is, www.meter.is

FLÉTTUVELLIR 18, 221 HAFNARFJÖRÐUR

GRUNNMYND

TÖLVUSKRÁ	HANNAÐ	TEIKNAÐ	YFIRFARIÐ	ÚTGÁFA
181-221-FLÉTTUVELLIR 18	FÓ	FÓ	FÓ	01
SAMÞYKKT	TEIKNING NR.		MKV.	BLAÐ NR.
Friðrik Ólafsson 2303592459	181-S1		1:50	S-01
ÁRITUN SAMRÆMINGARHÖNNUÐAR: Friðrik Friðriksson 2112584519	DAGS. 20.10.2005		VERK NR. 181	