



ÞAKVIRKI 1:50

UTAN Á GRIND KOMI 8MM GRENKROSSSVÖR SEM LINDUR ER MED VATNSHELDU POLYURETHAN LIMI OG NEGLDUR MED 3,2/30 GALY MED 100MM MILLI-BLIJ Í STÖÐIR OG LAUSHOLT. SAMSKYTTI KOMI Á STÖÐIR OG LAUSHOLT.

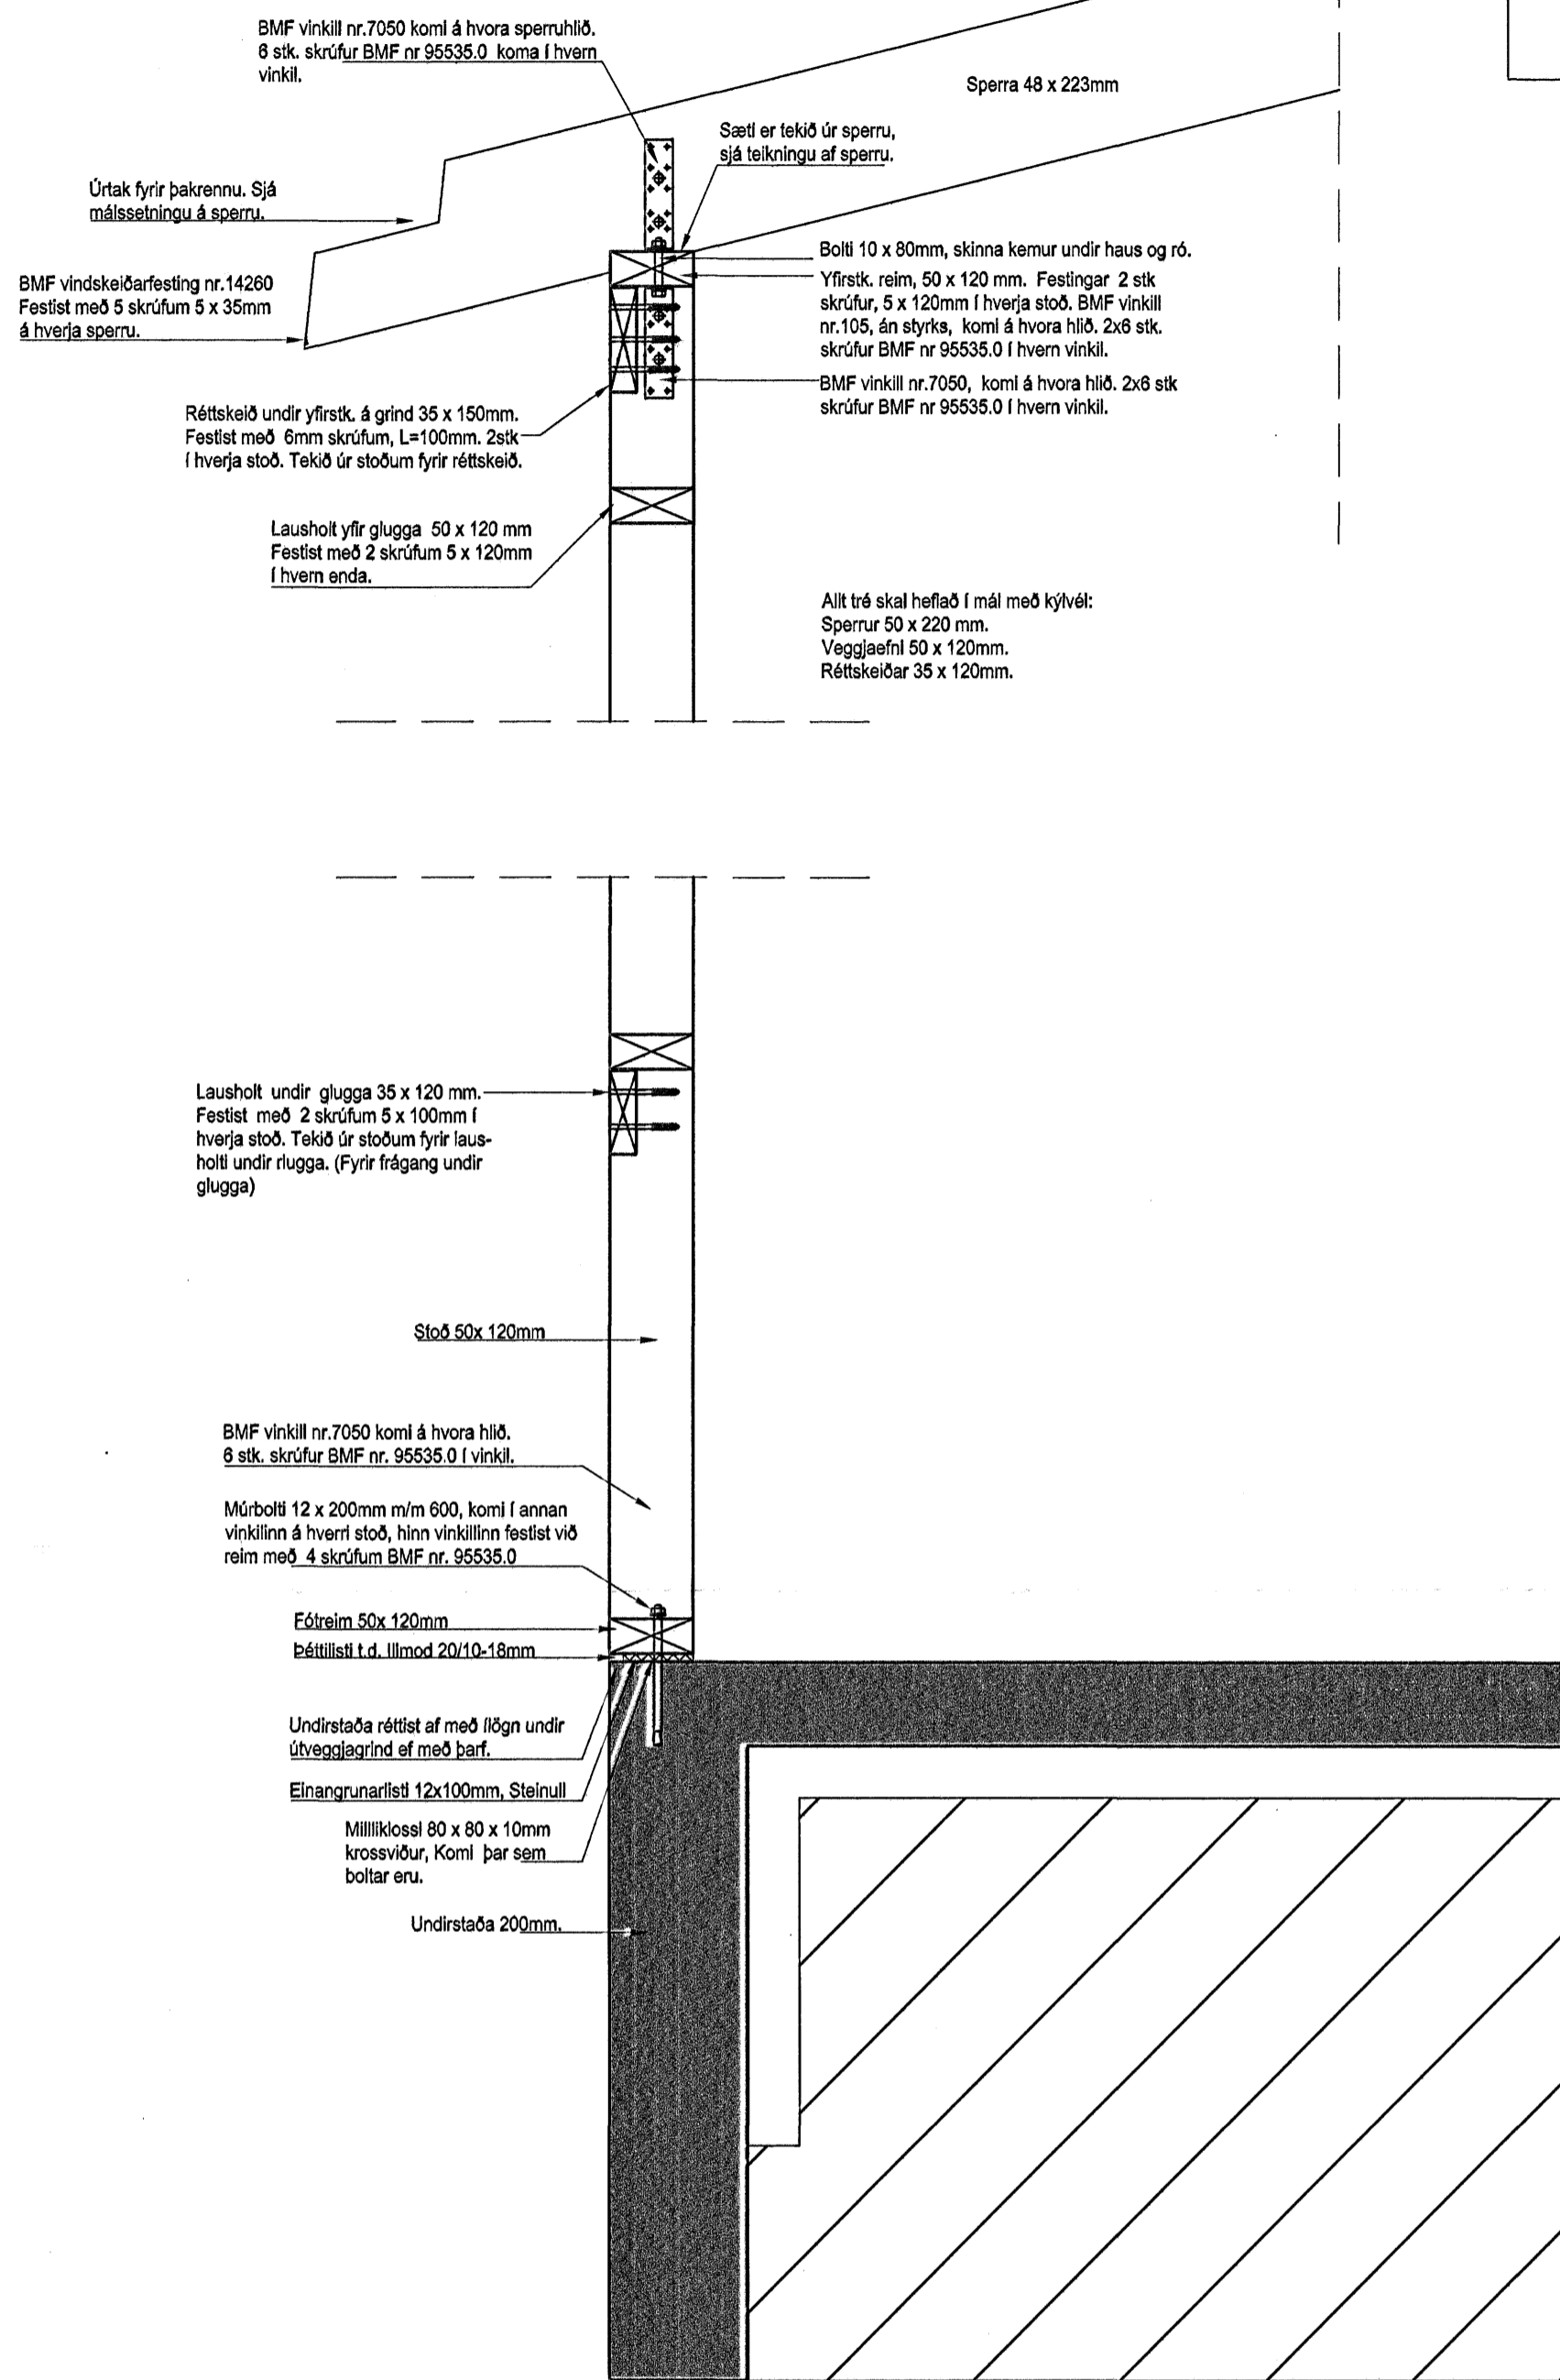

A SNIÐ – Almennt snið í útvegg.
Mkv. 1:10

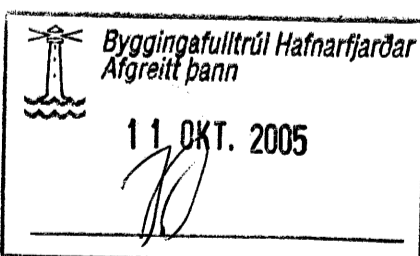

Dagur	Breytingar	Nr.	Nafrn
10.10.2005	Stöðslur verða 100x100mm	1.	FO
10.10.2005	Breyting á sniði C, ekki séguð lotfrás í sperru.	2.	FO
10.10.2005	Stöðslu í vegg milli bílgeyma og þvottahúsa fer st. burður er í vegg.	3.	FO

meter Verkfræðistofa ehf
Síðumúli 1
108 Reykjavík
Sími 5878922, Faxi 8940059
meter@meter.is, www.meter.is

FLÉTTUVELLIR 18, 221 HAFNARFJÖRÐUR

ÞAKVIRKI

TÖLVUSKRÁ 181-221-FLÉTTUVELLIR 18	HANNAÐ FO	TEIKNAD FO	YFIRFARÐ FO	ÓTGÁFA 01
SAMÞYKKT Fríðrik Ólafsson	TEIKNING NR. 181-84	MKV. 1:50/1:10	BLAD NR. B-04	
ÁRITUN SAMRÆMINGARHÖNDLUBAR Fríðrik Fríðriksson 2112564512	DAGS. 03.09.2005	VERK NR. 181		