



GÓLFHITI, GRUNNMYND 1:50

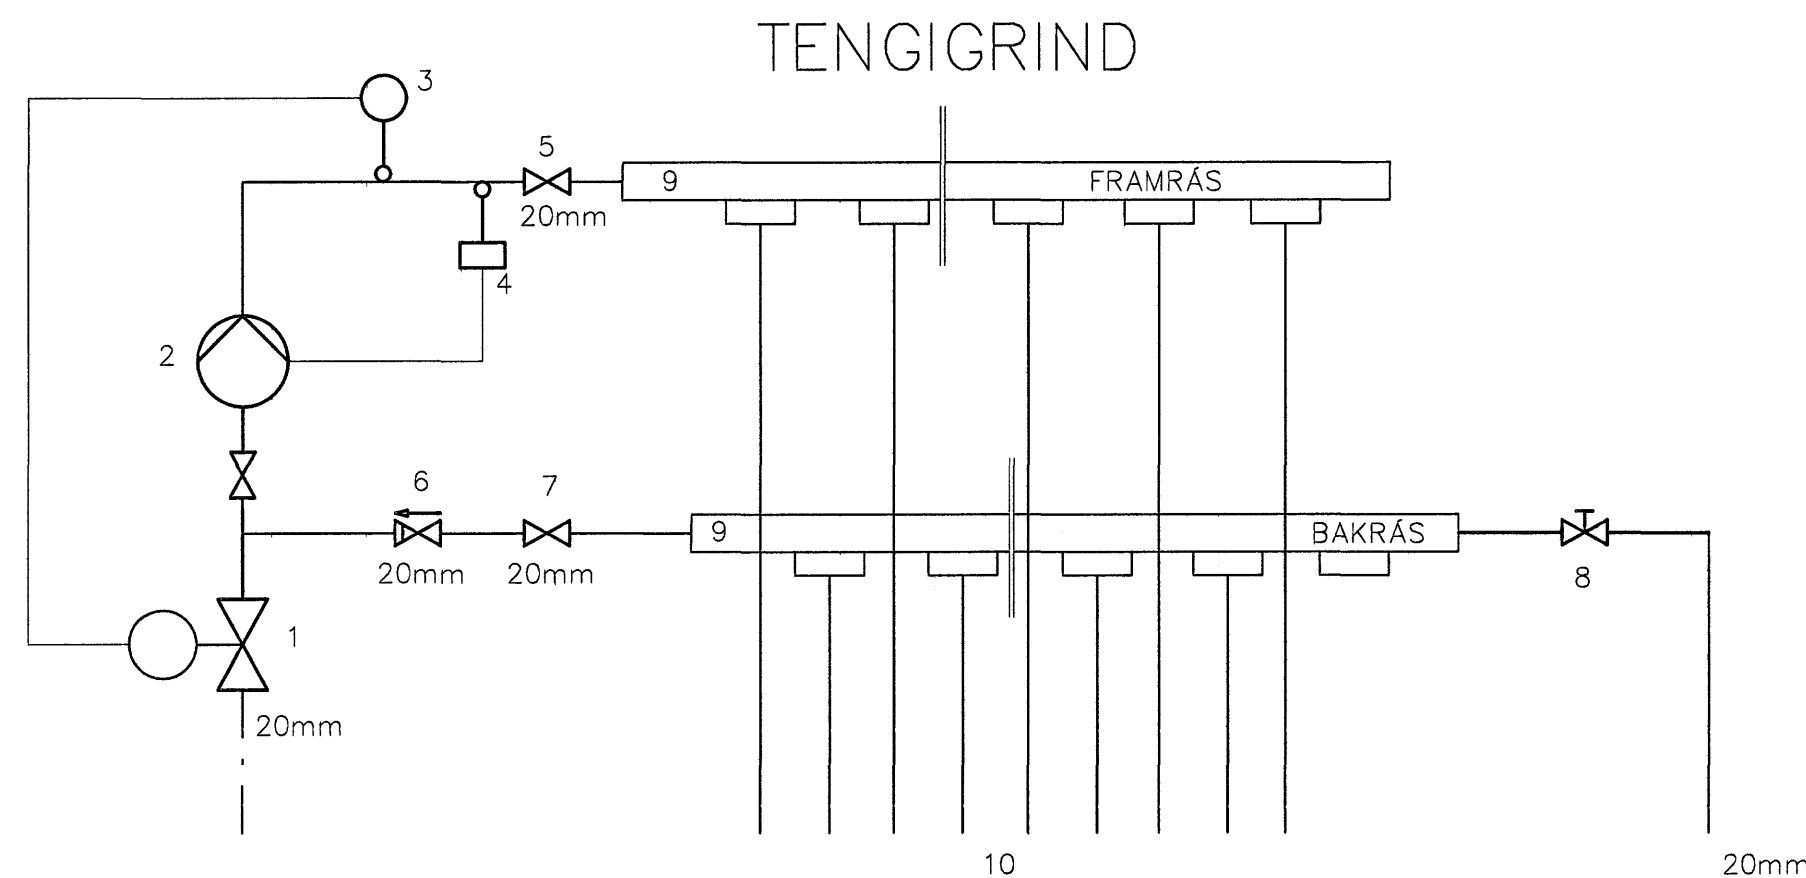

1. STJÓRNLOKI TENGÐUR HITANEMA NR. 3.
2. DÆLA 0.4 l/sek, 4mvs, ÞRÝSTISTÝRÐ OG TENGÐ ÖRYGGISROFA NR. 4.
3. HITANEMI TENGÐUR STJÓRNLOKA NR.1, STILLIST Á 47°C MAX.
4. ÖRYGGISHITAROFI, TENGIST DÆLU NR.2, STILLIST Á 50°C.
5. STOPPLOKI 20mm.
6. EINSTEFNULOKI 20mm.
7. STOPPLOKI 20mm.
8. STILLILOKI 15mm.
9. GÓLFHITAKISTA MEÐ STJÓRNLOKUM SEM TENGJAST HITANEMUM Í HERBERGJUM.
10. SLAUFUR NR. 1-14, Ø18mm.

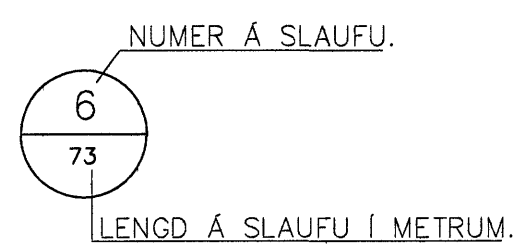

SKÝRINGAR FYRIR GÓLFHITALÖGN

Lagnir eru PEX hitaþolin GÓLFHITARÖR með súrefniskápu, Ø18 mm. Lagt er með 100mm - 200mm millibili. Lagnir eru Þrýstiprófaðar samkvæmt leiðbeiningum framleiðenda. Gólfhitalagnir eru lagðar í gólfhlögn. Allt efni skal hafa lagnaefnisvottun, fara skal eftir fyrirmælum framleiðenda.


Allt efni, lögn, prófun og frágangur skal vera samkvæmt ókvæðum staðals IST 69 og reglugerð um hitalagnir. Allar pípur í gólfhitakerfi skulu vera hitaþolnar plastpípur, Wirsbo-plex eða samsvarandi og þola allt að 90°C við 6 kg/cm<sup>2</sup> Þrýsting.

Gólfhitakerfi skal Þrýstiprófa með 4 kg/cm<sup>2</sup> vatnsþrýstingi áður en það er steypt inn og skal Þrýstingurinn standa í 24 klst. án þess að falla.

LAGNIR AÐ HANDKLÆÐAOFN OG OFN Í ANDDYRI

Lagnir að ofnum eru PEX hitaþolin með súrefniskápu, Ø12mm í f6ðurröri. Lagnir eru steyptar í plötu. Allt efni skal hafa lagnaefnisvottun, fara skal eftir fyrirmælum framleiðenda. Allt efni, lögn, prófun og frágangur skal vera samkvæmt ókvæðum staðals IST 69 og reglugerð um hitalagnir. Allar pípur í skulu vera hitaþolnar plastpípur, og þola allt að 90°C við 6 kg/cm<sup>2</sup> Þrýsting.

- HL HANDLAUG
- VS VATNSSALERNI
- SB STEYPIBÁÐ
- EV ELDHÚSVASKUR
- BK BABKAR
- Uþ UPPÞVÖTTAVÉL
- BV ÞVÖTTAVÉL
- BÚ ÞURRKARI
- GNG GÓLFNIBURFALL MEÐ GEGNUMRENNSLI

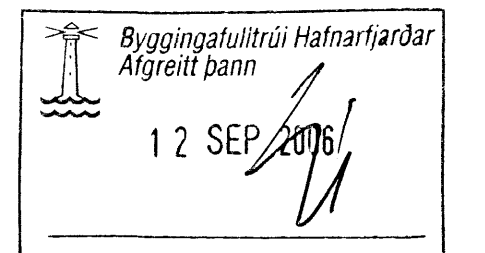

Daga	Breytingar	Nr.	Nöfn
<b>meter Verkfræðistofa ehf</b> Síðumúli 1 108 Reykjavík <small>Sími: 5678922, Fax: 8940059            meter@meter.is, www.meter.is</small>			
FLÉTTUVELLIR 45, 221 HAFNARFJÖRÐUR			
GÓLFHITI, TENGRIND OG SKÝRINGAR			
TELVUSKRA	HANNAÐ	TEKNAÐ	YTRIFARÐ
193-221-FLÉTTUVELLIR 45	DGP	DGP	FO
ÓTGFÆA			01
SAUÐYRKT	TEKNING NR.	MKV.	BLAÐ NR.
Frjáls Ólafsson	193-P2	1:50	P-02
ÁRITUN SAMRÆMINGARHÖNDLUNAR	DAGS	VERK NR.	
Frjáls Fróðksson 2112564519	08.09.2005	193	