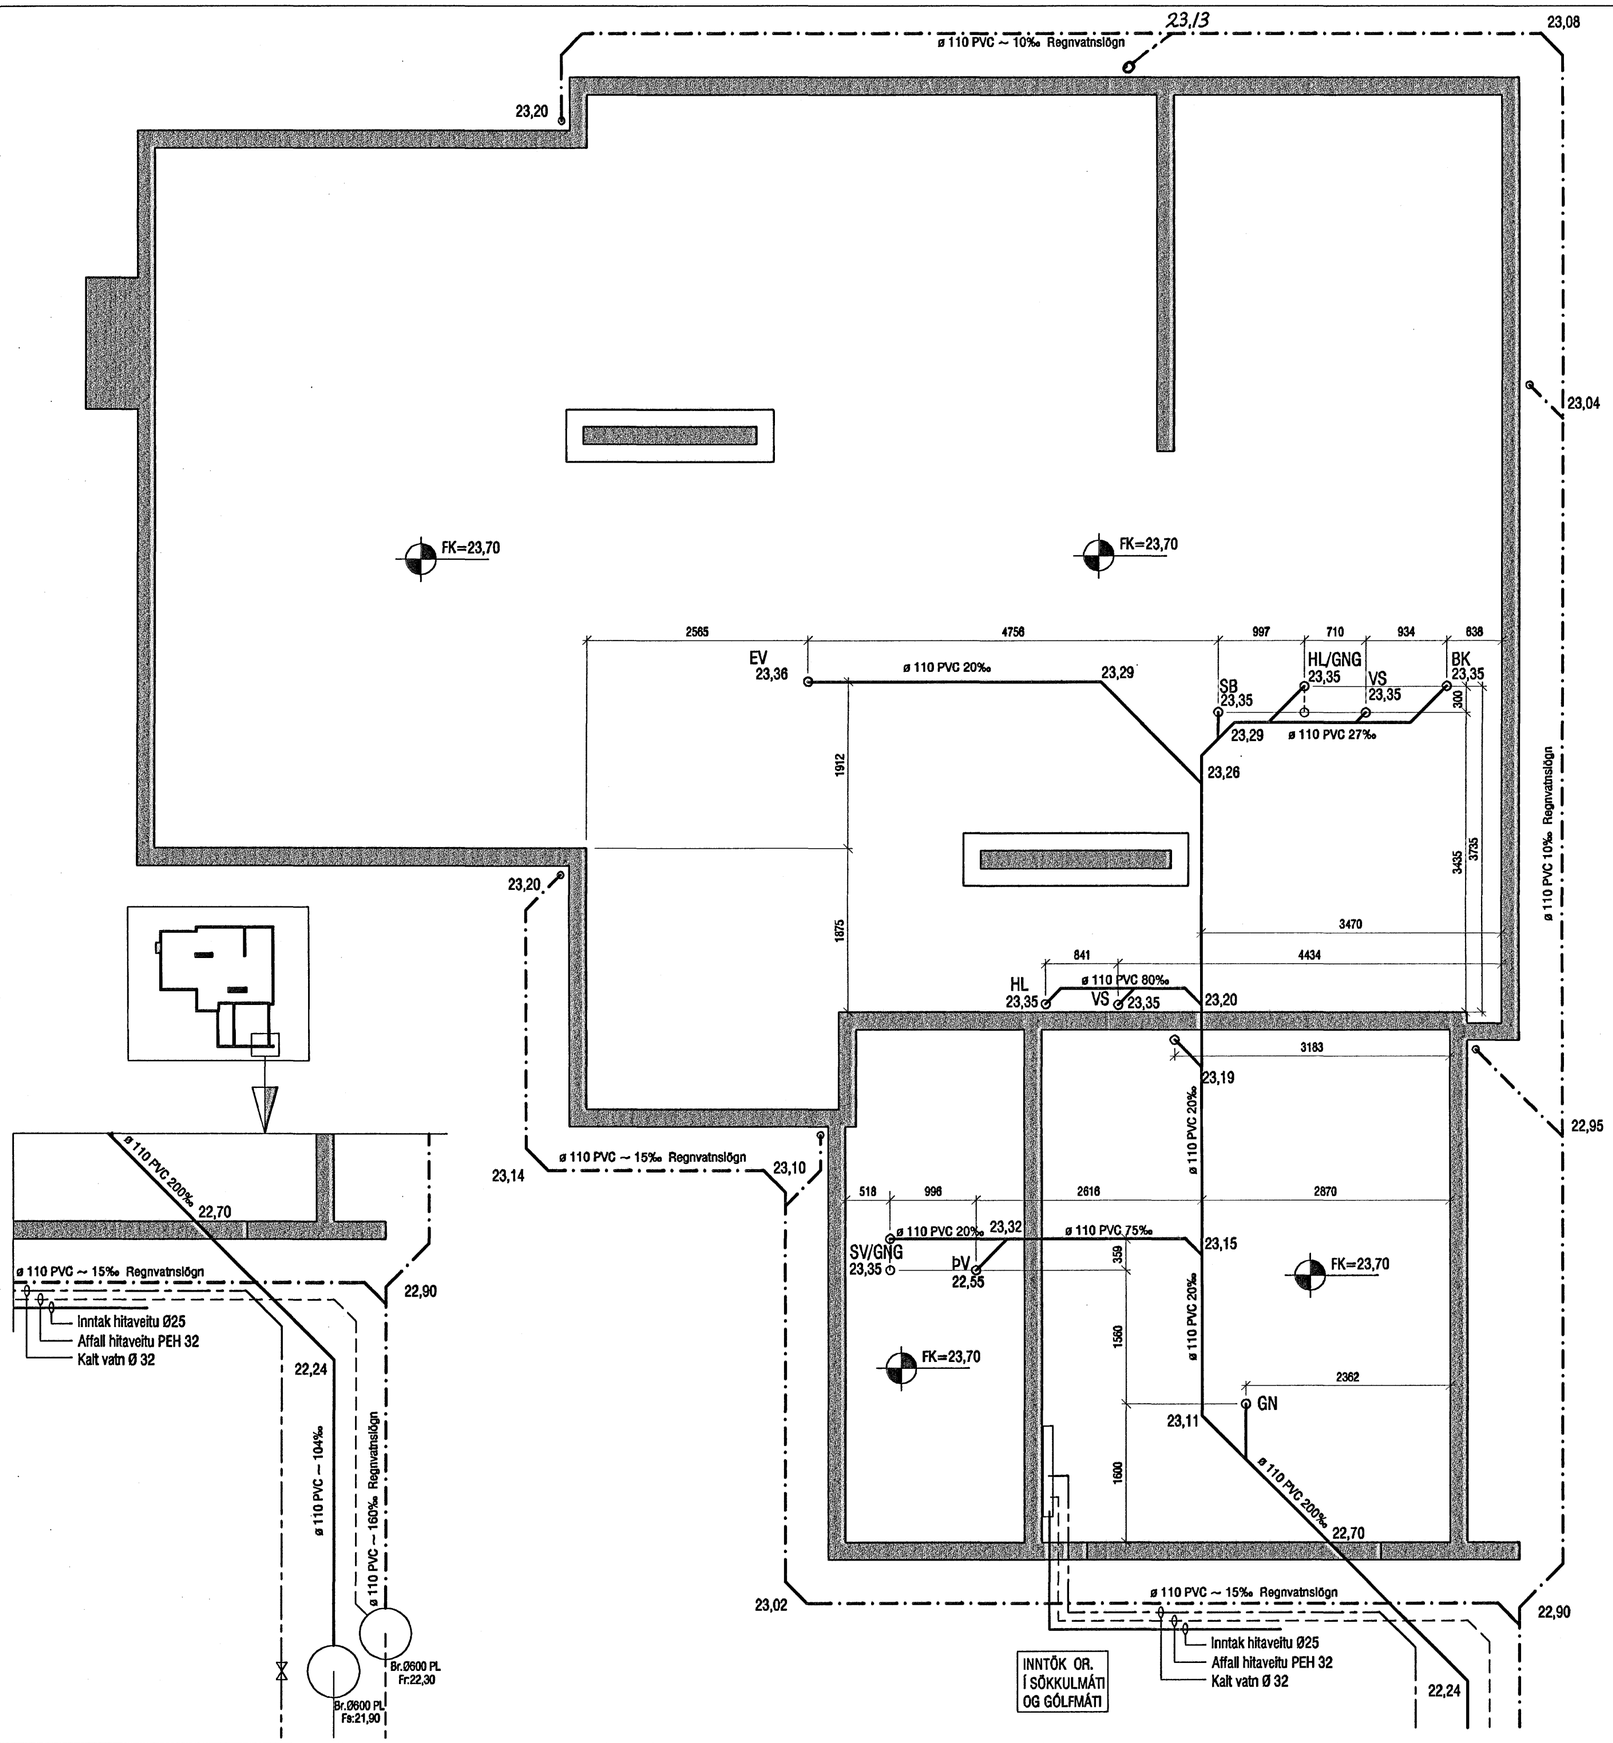

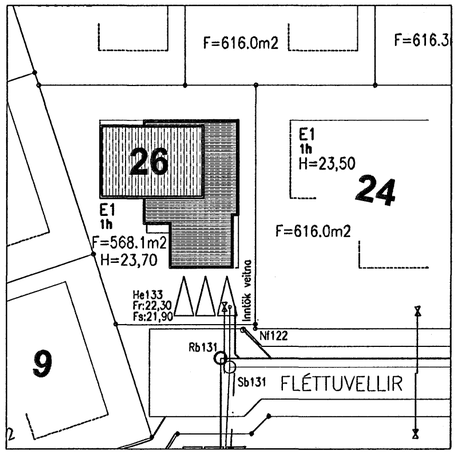

Afstöðumynd 1:500

Göt í sökkulveggi (300*300) skulu vera í kóta sem er 10 cm neðar en rennsliskótar.

Byggingafulltrúi Hafnarfjarðar
Afgreitt þann
11 OKT. 2005

VEKTOR
- hönnun og ráðgjöf -
Nýbýlavegi 6 , 200 Kópavogi.

Sigurður Hafsteinsson
byggingatæknifræðingur
Kt. 030859-7749
sími: 554-6650 fax: 554-6669.

Teikn. nr. | Tilvísun á teikningu | Br. | Dags.
Samþykkt

FLÉTTUVELLIR 26, HAFNARFIRÐI

GRUNNLAGNIR
GRUNNMYND

Hannað	Teiknað		
KÁ	KÁ		
Dagsetning	Verk nr.	Mælikvarði	Teikn. nr.
19.09.´05	A-05-08-35	1:50	L-02