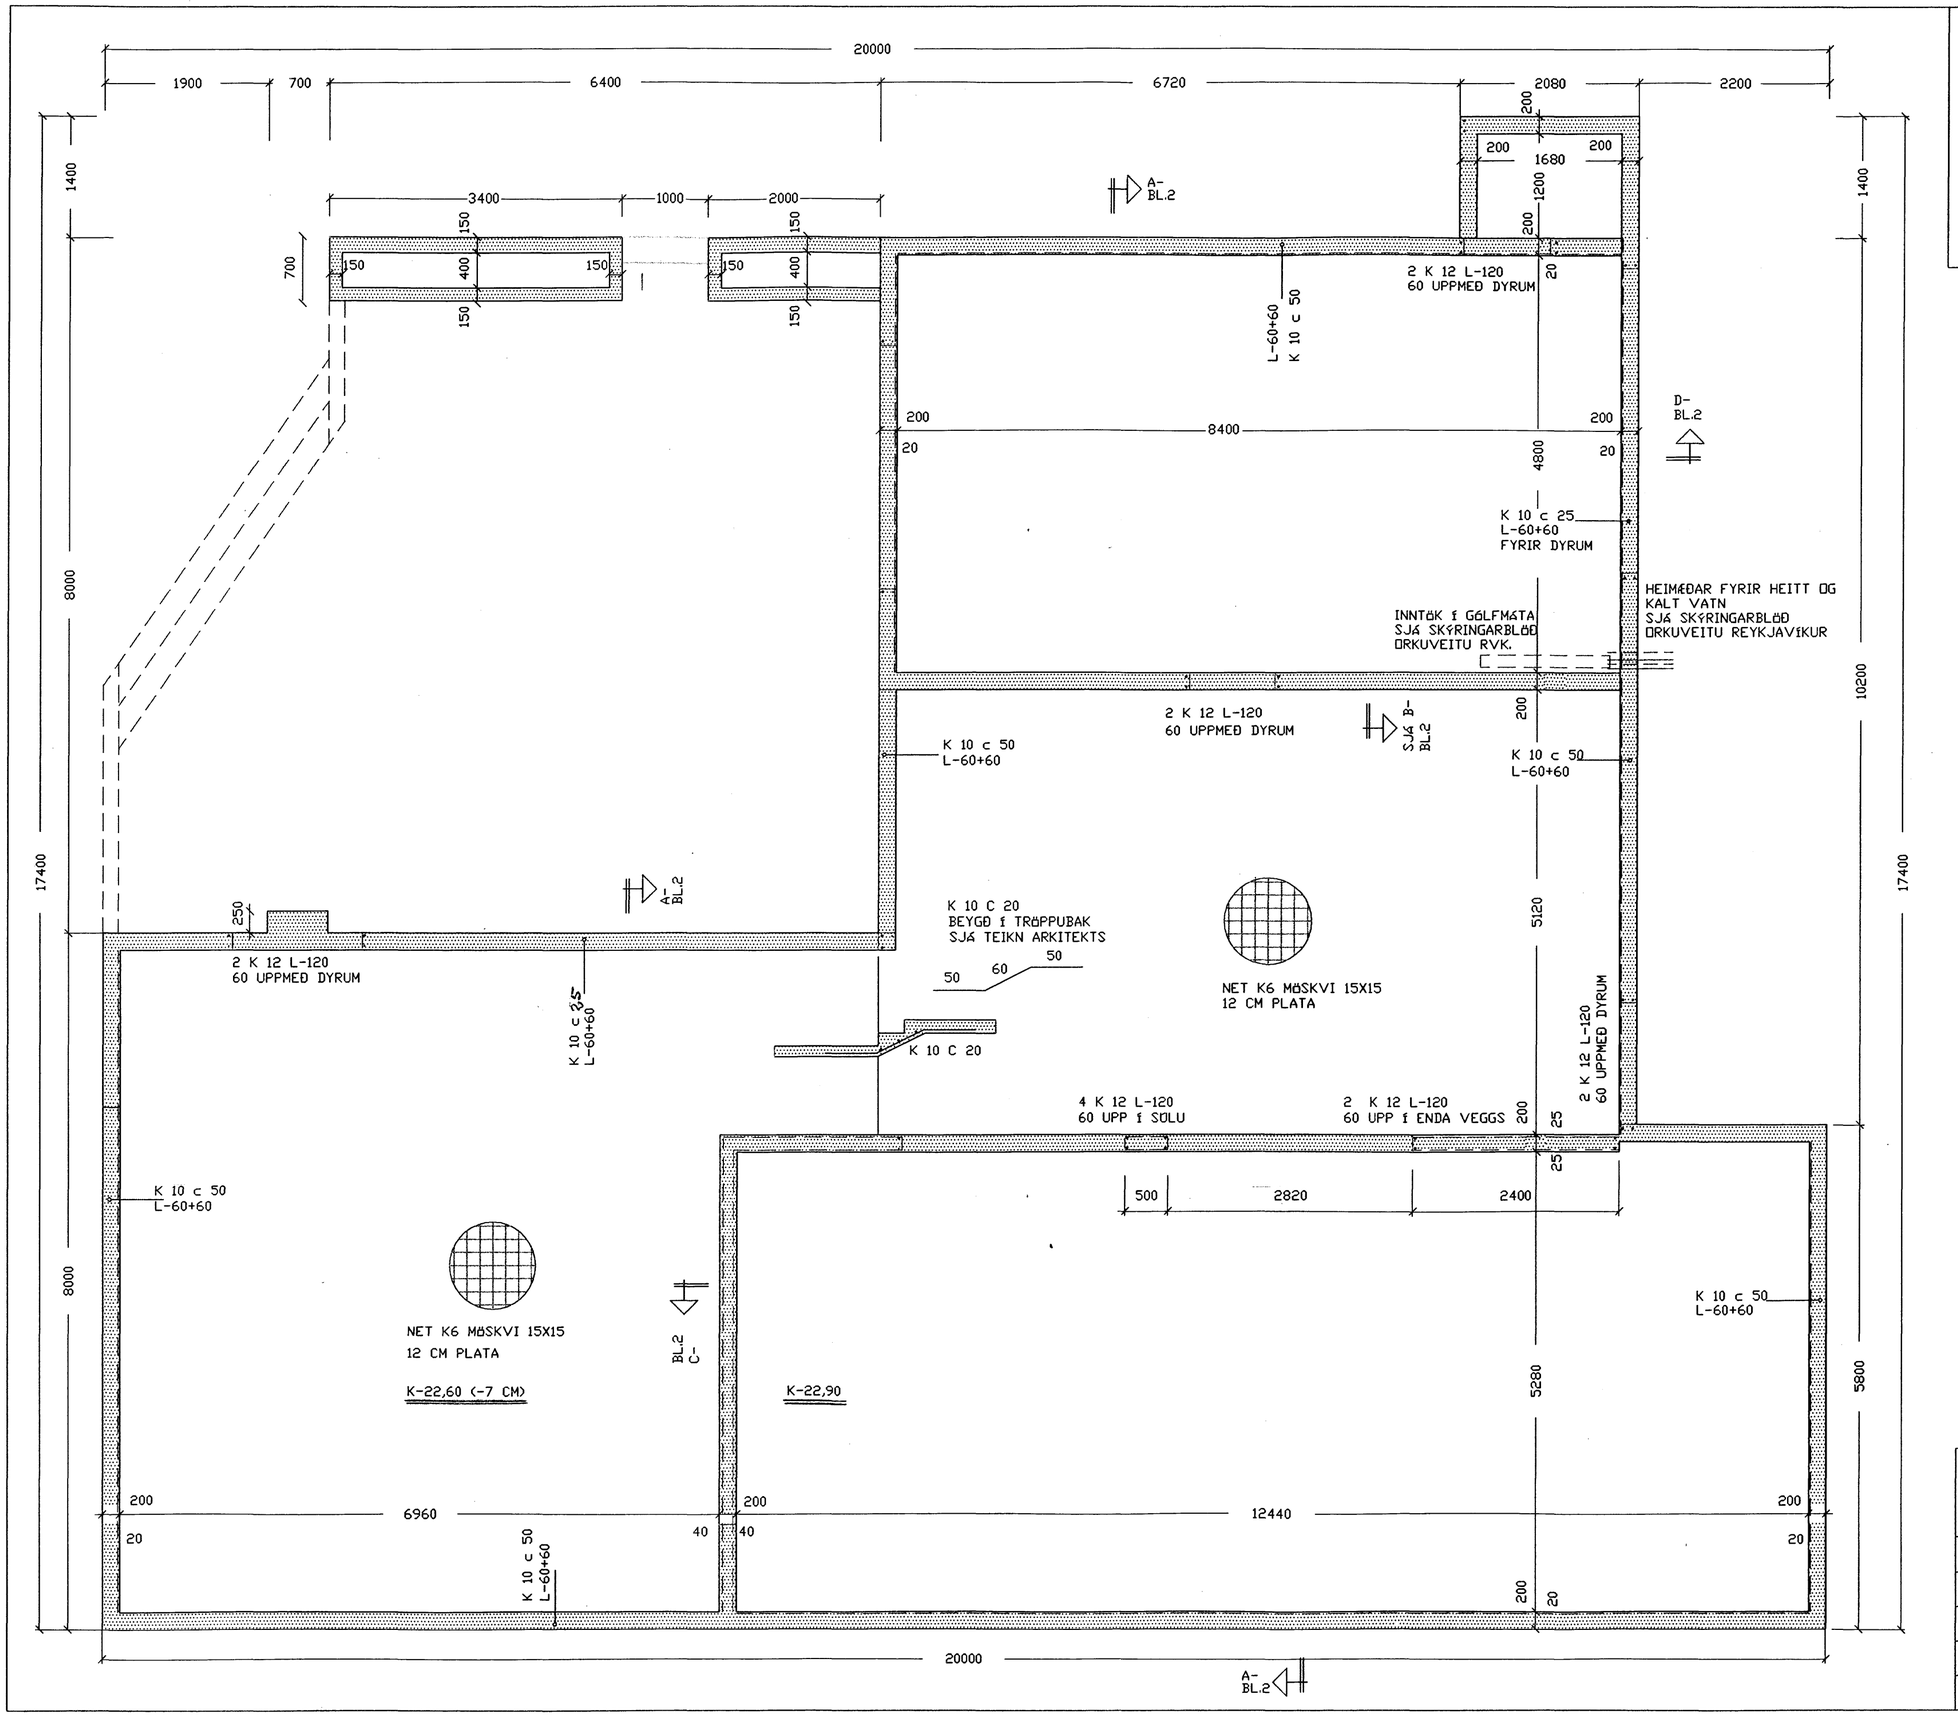

Byggingafulltrúi Hafnarfjarðar
Afgreitt þann
20 SEPT. 2005

SKÝRINGAR:
SJÁ TEIKN. ARKITEKTS 1:50
UNDIRSTÖÐUR STANDA Á HRAUNI
ÁLAG MINNA EN 50 TON/M2
SJÁ SKÝRINGAR OG KENNISNIÐ
Á BL.3

STEINGRÍMUR TH ÞORLEIFSSON, MTFI KT:270432-4099
EINAR MÁR STEINGRÍMSSON, TF - B.Sc.
TEIKNISTOFA - ÁRMÚLA 5, 108 REYKJAVÍK
Sími: 553-2244 FAX: 568-9191 NETF:einarmar@nh.is

Verk:	FLÈTTUVELLIR 33	HAFNARFJÖRÐUR
Mál:	1:50	UNDIRSTÖÐUR GRUNNMYND
Dags:	ÁGÚST 2005	
Blað:	1	
Breytt:		