

VINKLAR K 12 L-60+60 2 k 16 L-900
 LYKKJUR K 10 C 20
 VINKLAR K 12 L-60+60 2 k 12 UPPMED GL. #k 10 c 20 2 k 12 UPPMED GL. 2 k 16 L-650 2 k 16 L-900

B-2 150

ARINN SJÁ TEIKN. ARKITEKTS.
 f ARINPIPU
 LYKKJUR K 10 C 20 LARÉTT
 K 10 C 20 LÖÐRÉTT

3 K 16 L-300 HDRNJARN -H

B-2

h-23

h-18

h-23

h-23

B-1 150

B-1

B-1

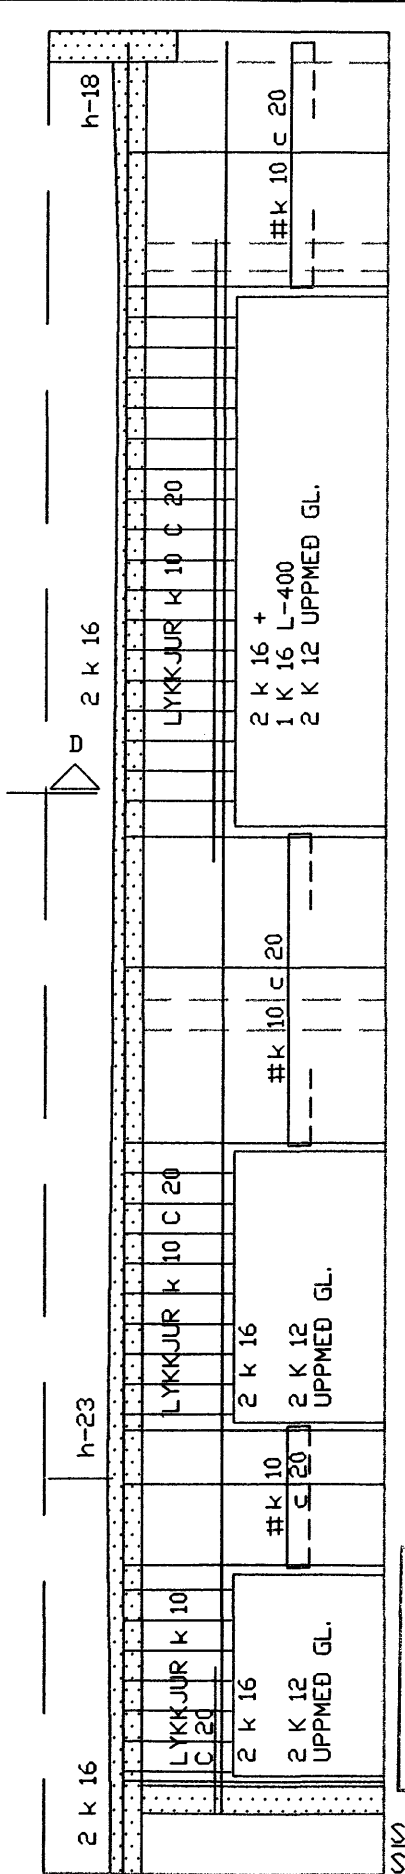

Byggingafulltrúi Hafnarvörðar
 Afreitt barn
 11 NOV. 2005

SKÝRINGAR:
 SJÁ TEIKN. ARKIT.
 GRUNNMYND OG SÉRSNID
 SKÝRINGAR OG SÉRSNID
 Á BL. 3
 SÖLUR OG SNID
 Á BL. 7
 GRUNNMYND ÞAKPL.
 Á BL. 8

Signature

STEINGRÍMUR TH ÞORLEIFSSON, MTFI KT: 270432-4099
 EINAR MÁR STEINGRÍMSSON, TF - B.Sc.
 TEIKNISTOFA - ÁRMÚLA 5, 108 REYKJAVÍK
 Sími: 553-2244 FAX: 568-9191 NETF: einarmar@nh.is

Verk:	FLÉTTUVELLIR 33	HAFNARFJÓRDUR
Mál:	1:50	JÁRNVENT STEINSTEYPA -GRUNNMYND 1.HÆÐAR -VEGGIR OG LOFTAPLATA
Dags:	OKT. 2005	
Blað:	6	
Breytt:		<i>Signature</i>