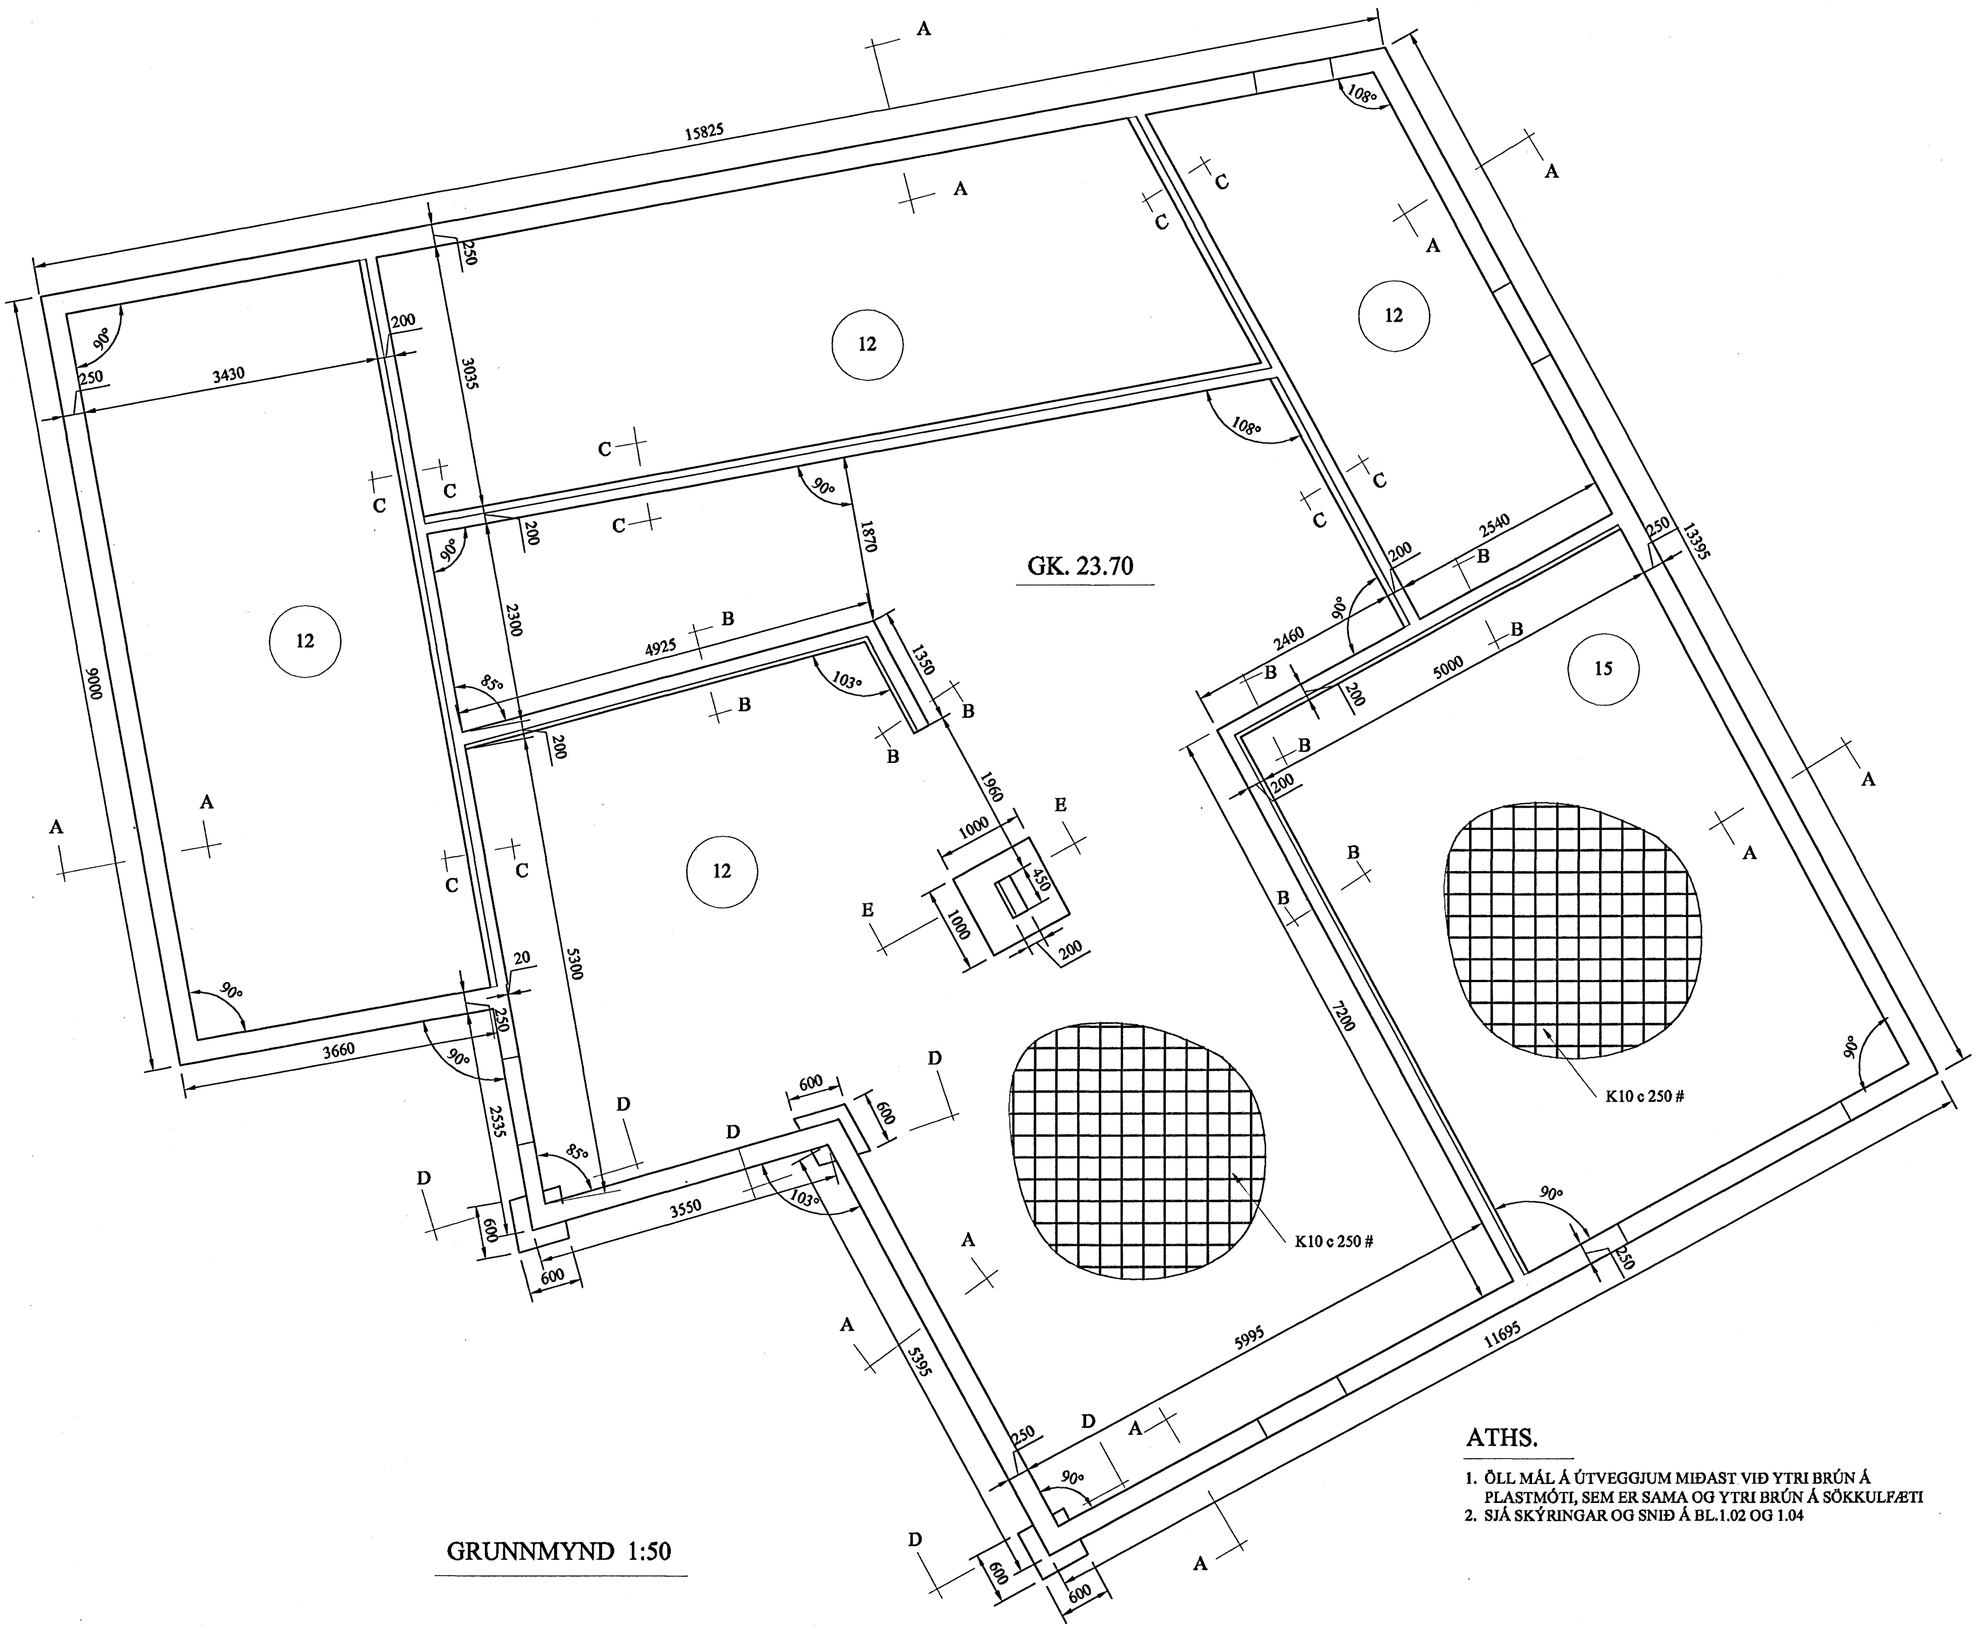

GRUNNMYND 1:50

ATHS.

1. ÖLL MÁL Á ÚTVEGGJUM MIÐAST VIÐ YTRI BRÚN Á PLASTMÓTI, SEM ER SAMA OG YTRI BRÚN Á SÖKKULFÆTI
2. SJÁ SKÝRINGAR OG SNIÐ Á BL.1.02 OG 1.04

Byggingafulltrúi Hafnarfjarðar
Afgreitt þann
11. OKT. 2005

SAMÞ. ARKITEKTS: Sigrún Óda 110753-4119

	D10 D9 D8 D7 D6 D5 D4 D3 D2 D1	B10 B9 B8 B7 B6 B5 B4 B3 B2 B1	
Nr.	Dags.	Breyting varðar	Nafn

Kópavogi
JÚLÍ 2005

Teikn. G.Ó.	Kvarði 1:50	
Reikn. G.Ó.		
Yfirf. G.Ó.	Verk nr. HI- 05	Bl. nr. 1.01

Samþ. Sigrún Óskarsdóttir 080332-4249

STAÐUR:
FLÉTTUVELLIR 36

EFNI:
BURÐARVIRKI
GRUNNUR OG
UNDIRSTÖÐUR

Verkfræðiþjónusta
Guðmundar Óskarssonar
Ráðgefandi verkfræðingar

Engihjalla 11, 200 Kópavogi 588 4030 893 6425
vgo@simnet.is