


ÞVERMÁL NEYSLUVATNSL		
Á teikn.	Pex	Ál / pex
ø16	ø16*2,2	ø16,2*2,6
ø20	ø20*2,8	ø20*2,9
ø25	ø25*3,5	ø25*3,7
ø32	ø32*4,4	ø32*4,7
ø40	ø40*5,5	ø40*6,0
ø50	ø50*6,9	/

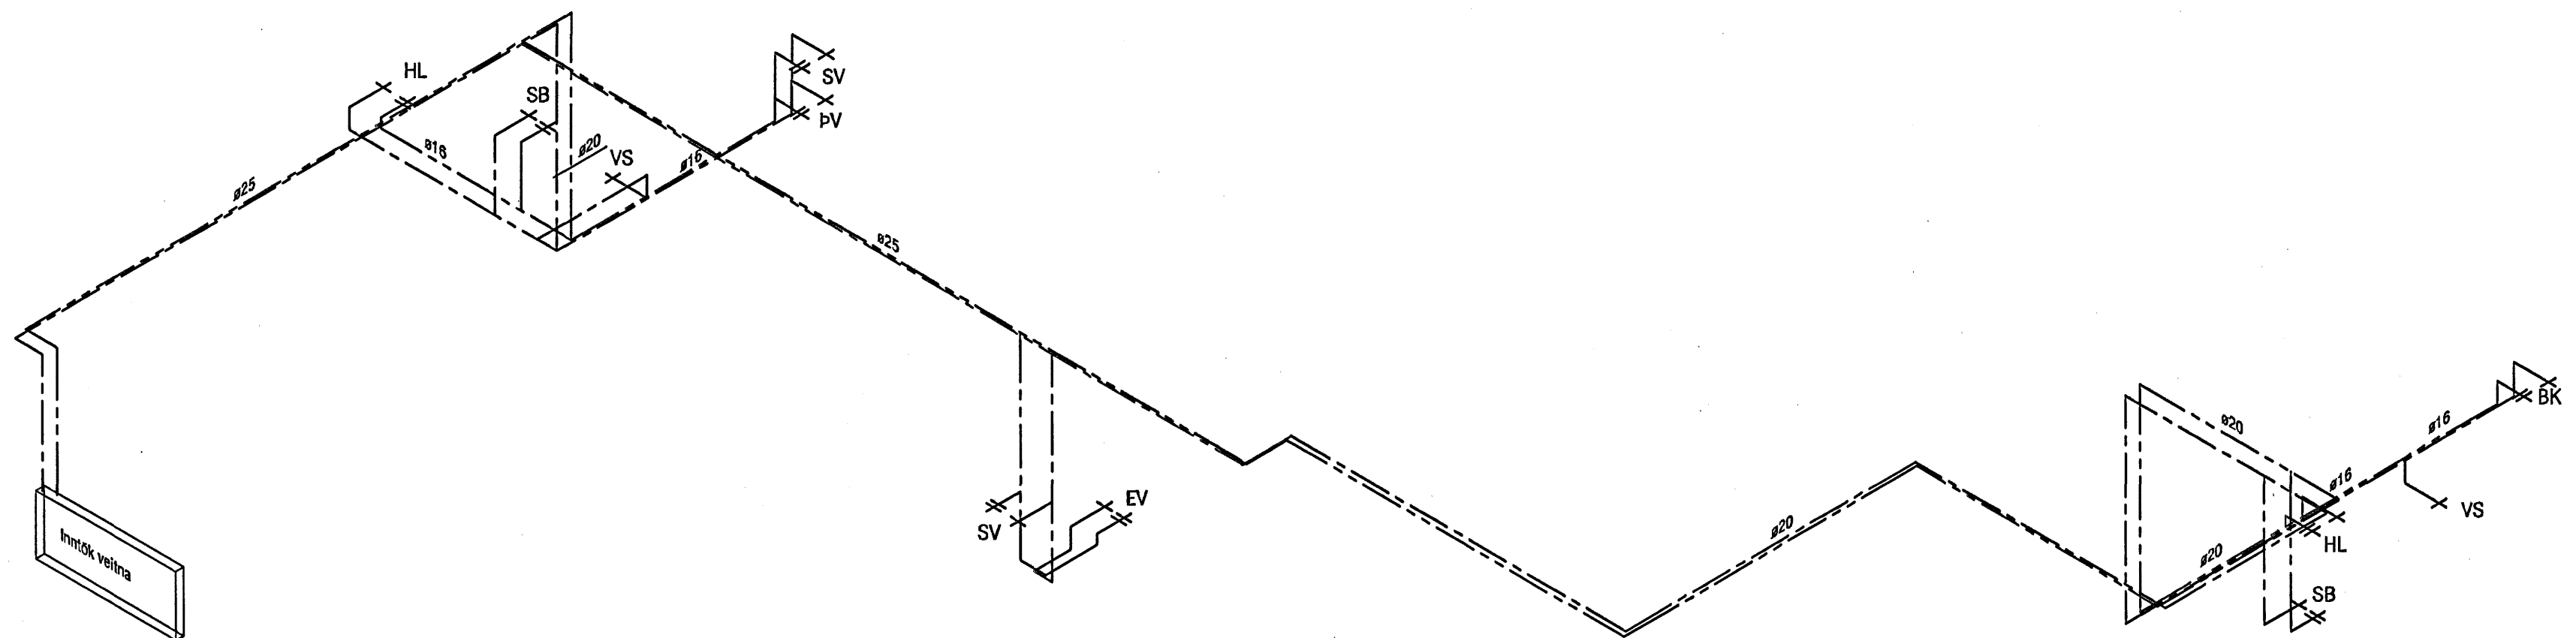

RÚMMYND NEYSLUVATNSLAGNA
LAGNIR ERU ÚR P-PEX EÐA ÁL-PEX RÖRUM SJÁ L-01

Byggingafultrúi Hafnarfjarðar
Afgreitt þann
11 OKT. 2005

VEKTOR - hönnun og ráðgjöf - Nýbýlavegi 8, 200 Kópavogi.		Sigurður Hafsteinsson byggingateknifræðingur Nf. 030859-7749 símt. 554-6650 fax 554-6669.		FLÉTTUVELLIR 47, HAFNARFIRÐI PRIFALAGNIR RÚMMYND	
Teikn. nr.	Tilvísun á teikningu	Br.	Dags.	Hannað	Teiknað
Sambýkt	<i>[Signature]</i>			EK	MA
	<i>[Signature]</i>			Dagsetning	Verk nr.
				22.09.05	A-05-07-25
				Mælikvarði	1:50
				Teikn. nr.	L-04