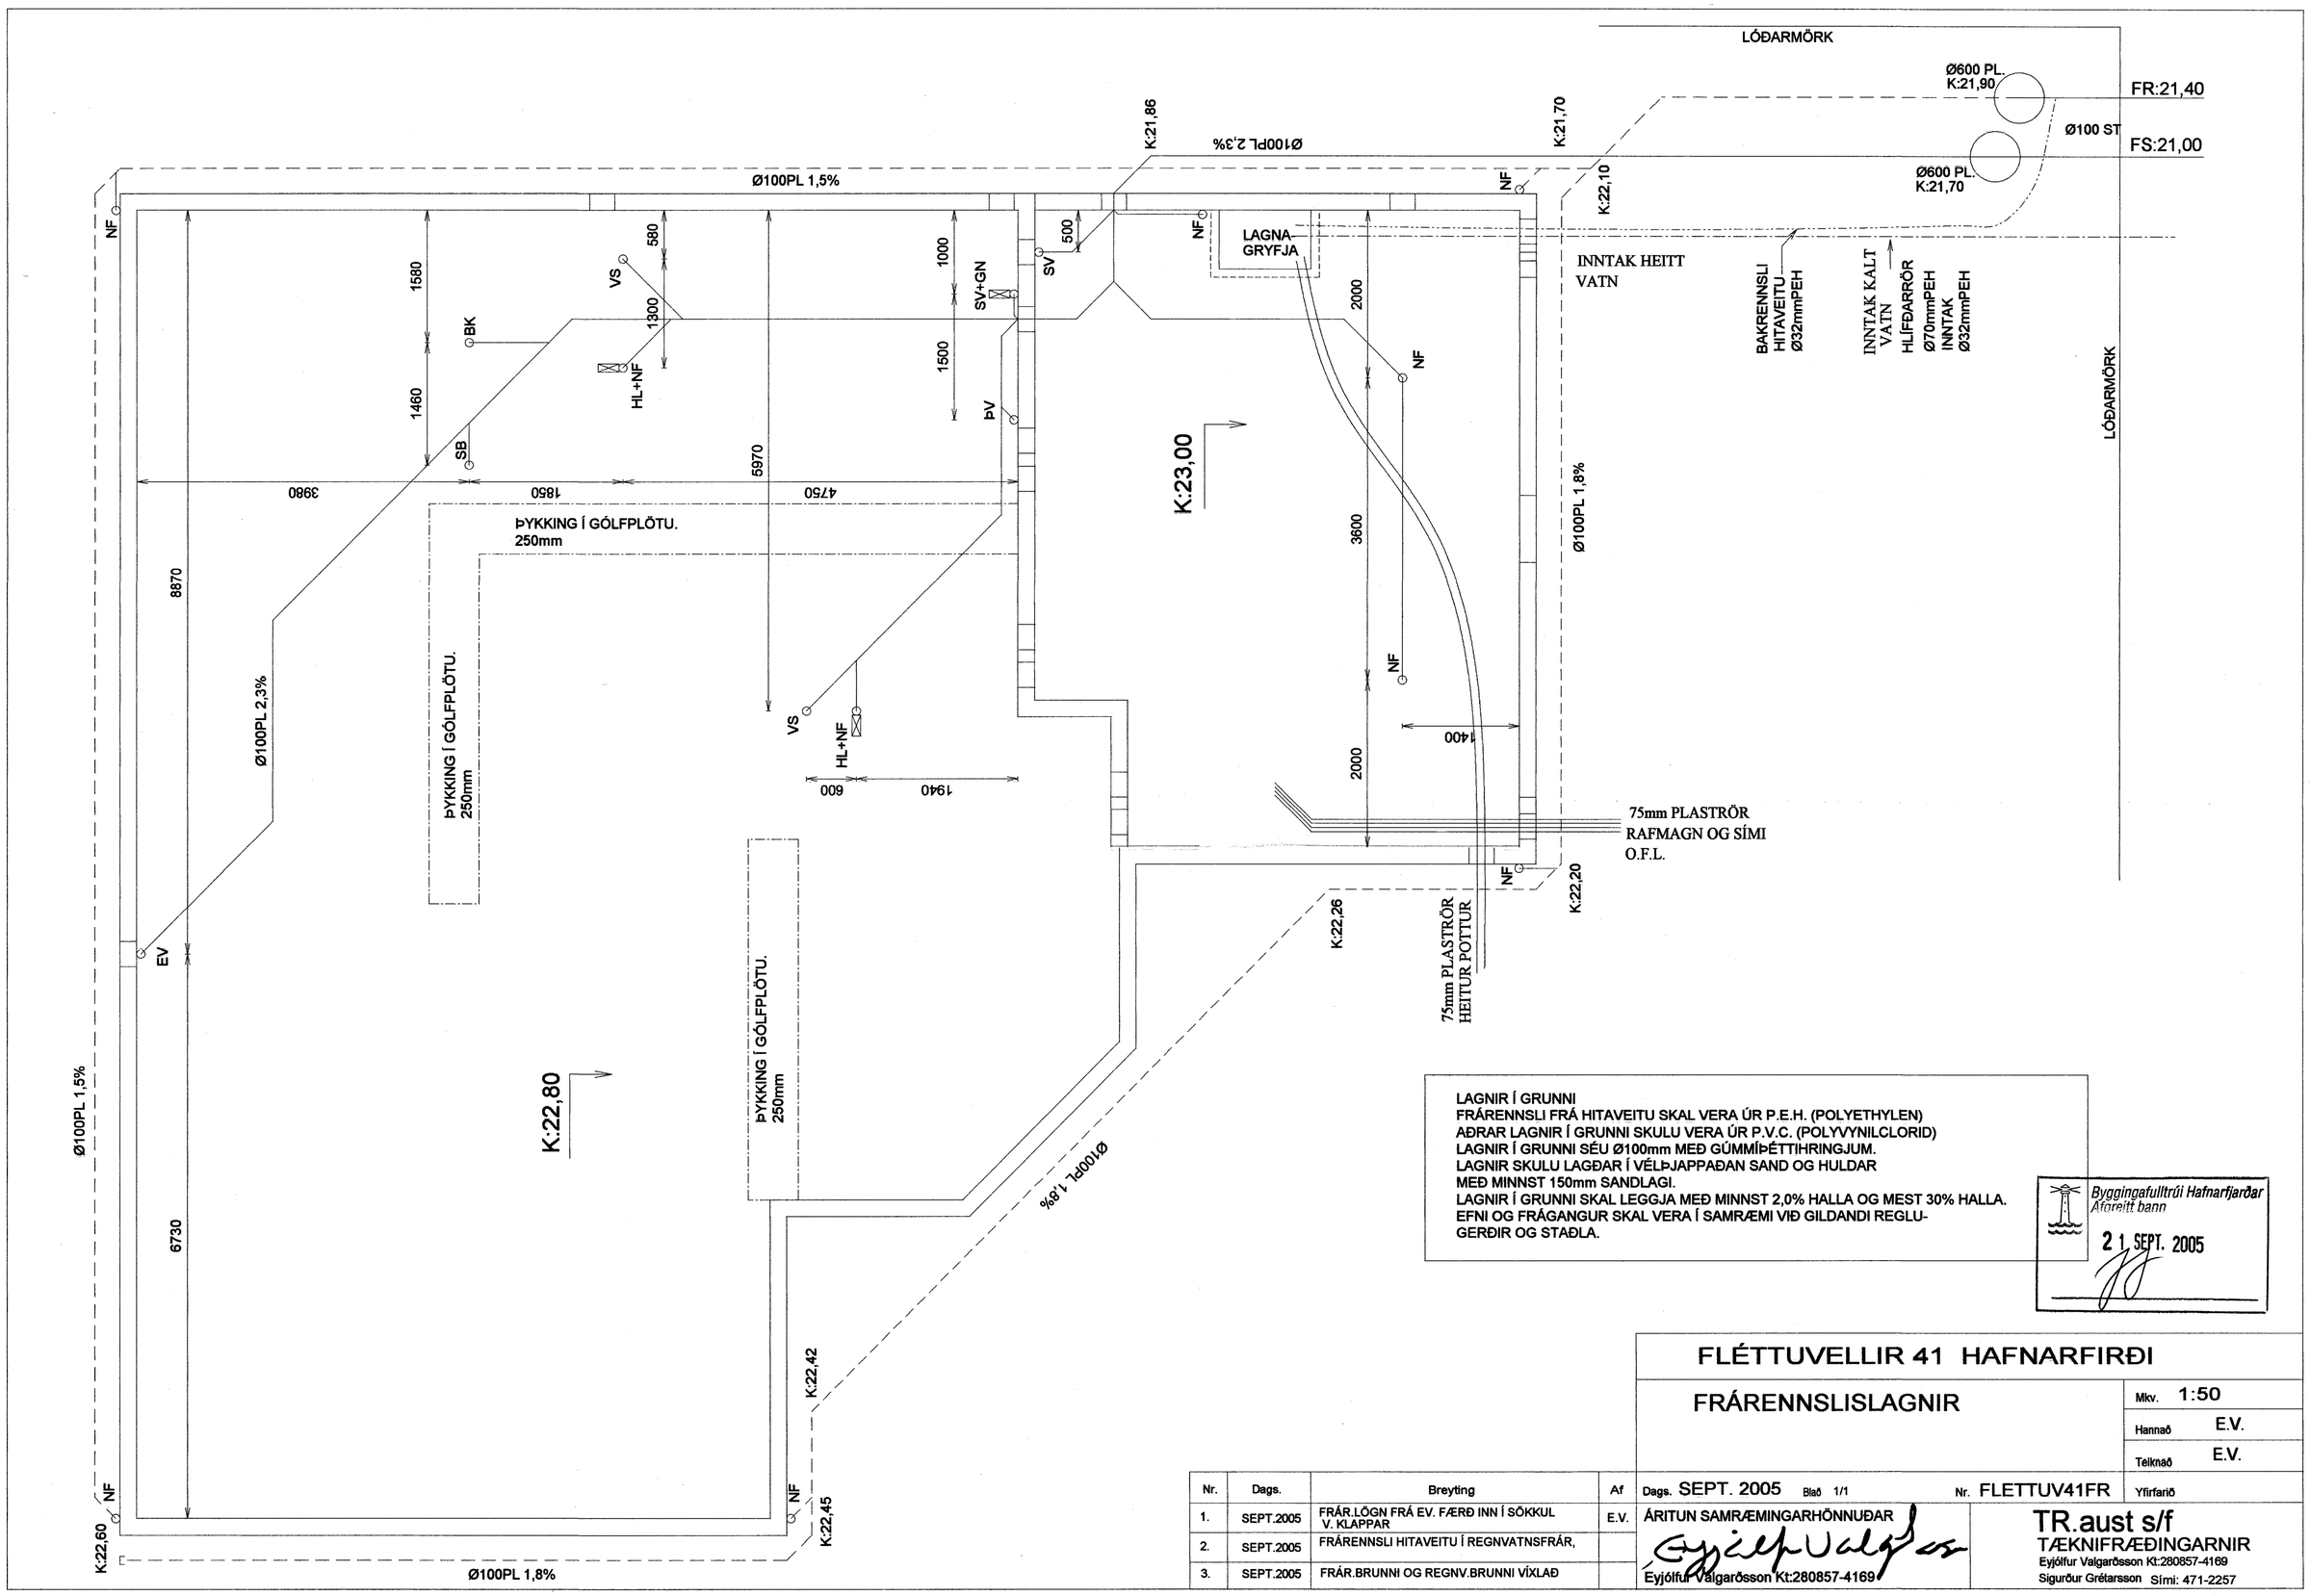

LAGNIR Í GRUNNI
FRÁRENNSLI FRÁ HITAVEITU SKAL VERA ÚR P.E.H. (POLYETHYLEN)
AÐRAR LAGNIR Í GRUNNI SKULU VERA ÚR P.V.C. (POLYVYNILCLORID)
LAGNIR Í GRUNNI SÉU Ø100mm MEÐ GÚMMÍÞÉTTIHRINGJUM.
LAGNIR SKULU LAGÐAR Í VÉLÞJAPPAÐAN SAND OG HULDAR
MEÐ MINNST 150mm SANDLAGI.
LAGNIR Í GRUNNI SKAL LEGGJA MEÐ MINNST 2,0% HALLA OG MEST 30% HALLA.
EFNI OG FRÁGANGUR SKAL VERA Í SAMRÆMI VIÐ GILDANDI REGLU-
GERÐIR OG STAÐLA.

Byggingafulltrúi Hafnarfjarðar
Afgreitt bann
21. SEPT. 2005

FLÉTTUVELLIR 41 HAFNARFIRÐI

FRÁRENNSLISLAGNIR

Mkv.	1:50
Hannað	E.V.
Teiknað	E.V.
Yfirfarið	

Nr.	Dags.	Breyting	Af
1.	SEPT.2005	FRÁR.LÖGN FRÁ EV. FÆRÐ INN Í SÖKKUL V. KLAPPAR	E.V.
2.	SEPT.2005	FRÁRENNSLI HITAVEITU Í REGNVATNSFRÁR,	
3.	SEPT.2005	FRÁR.BRUNNI OG REGNV.BRUNNI VÍXLAÐ	

Dags. SEPT. 2005 Blað 1/1 Nr. FLETTUV41FR

ÁRITUN SAMRÆMINGARHÖNNUÐAR

Eyjólfur Valgarðsson Kt:280857-4169

TR.aust s/f
TÆKNIFRÆÐINGARNIR
Eyjólfur Valgarðsson Kt:280857-4169
Sigurður Grétarsson Sími: 471-2257