
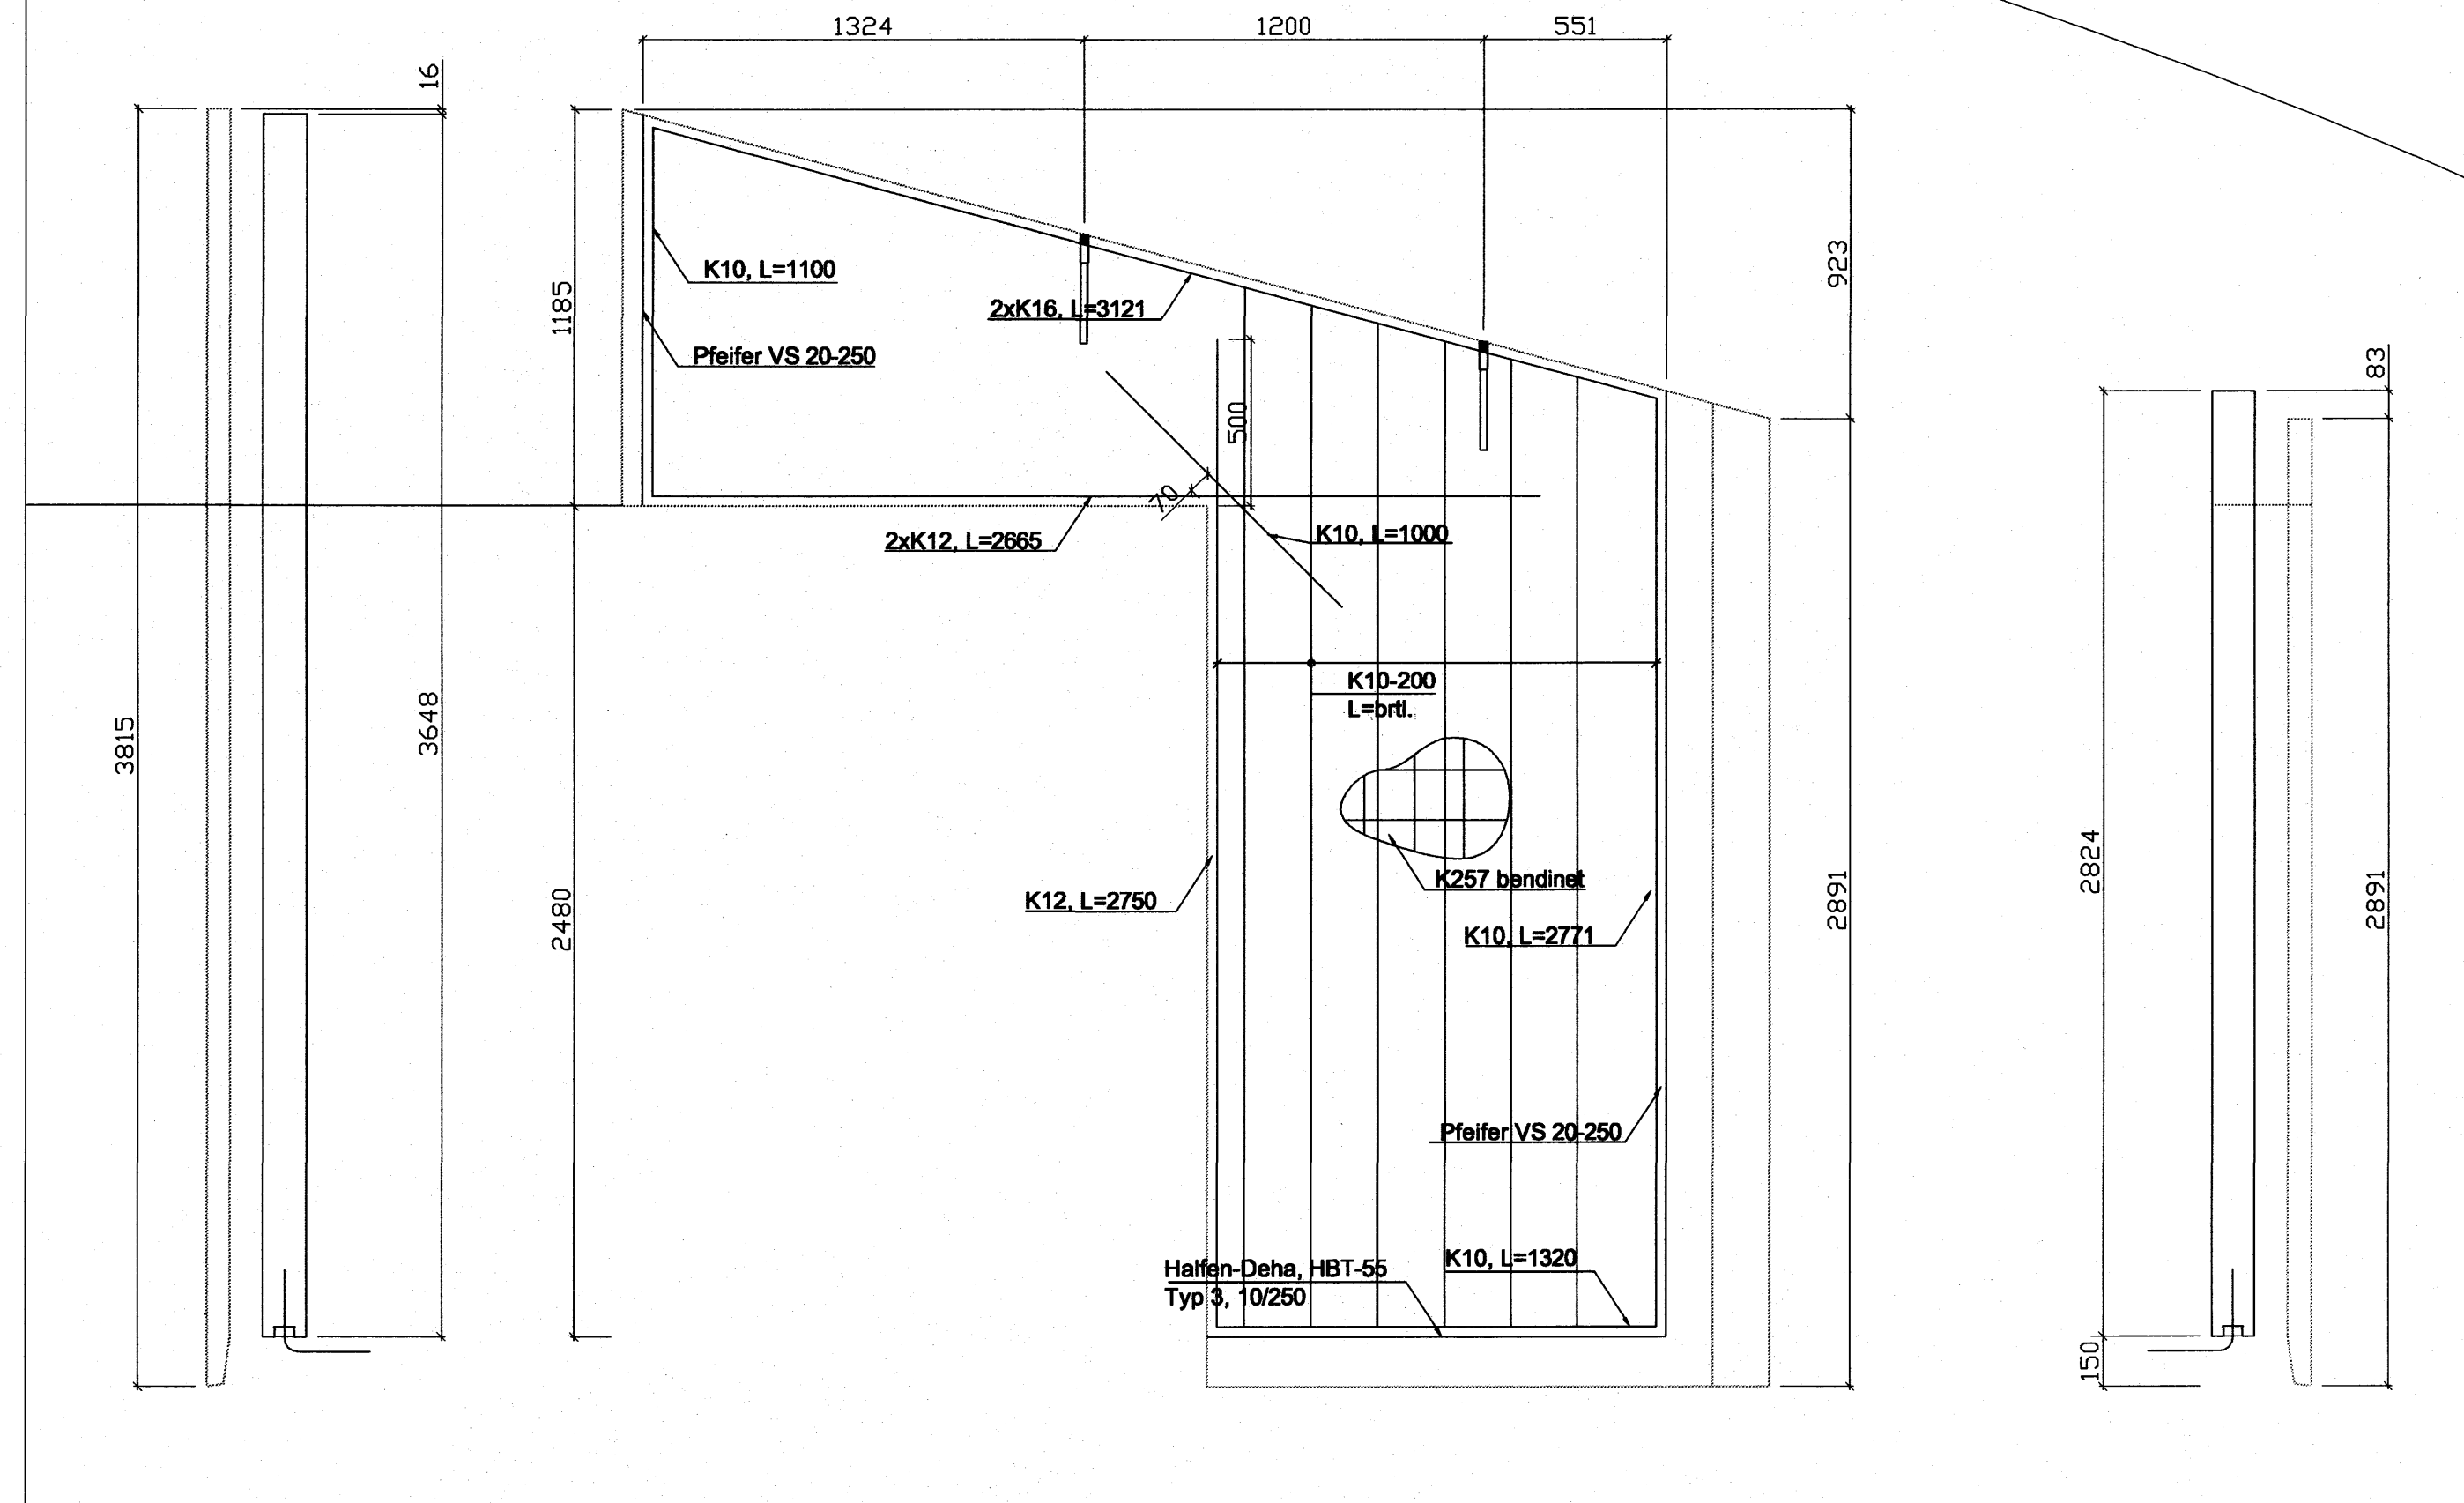
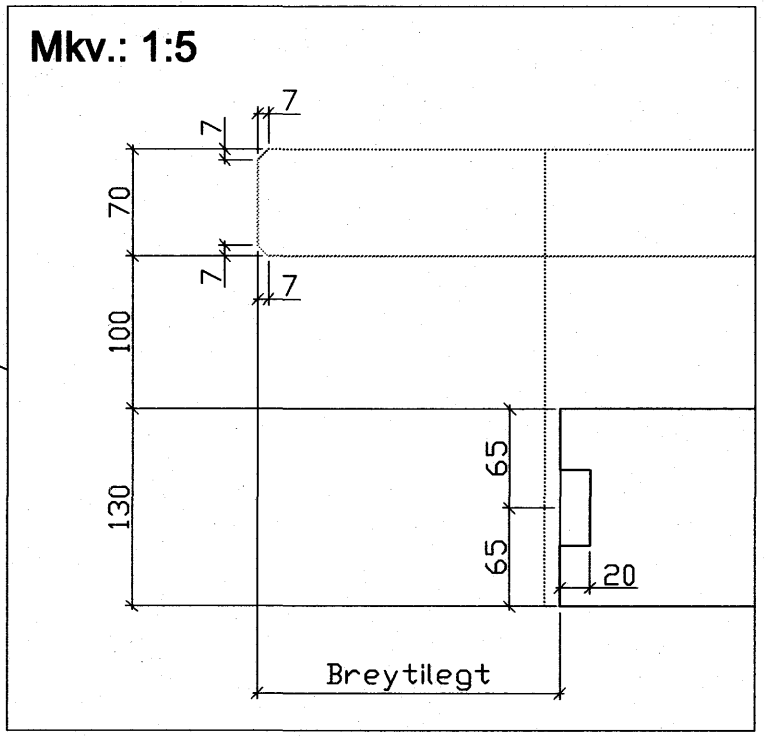
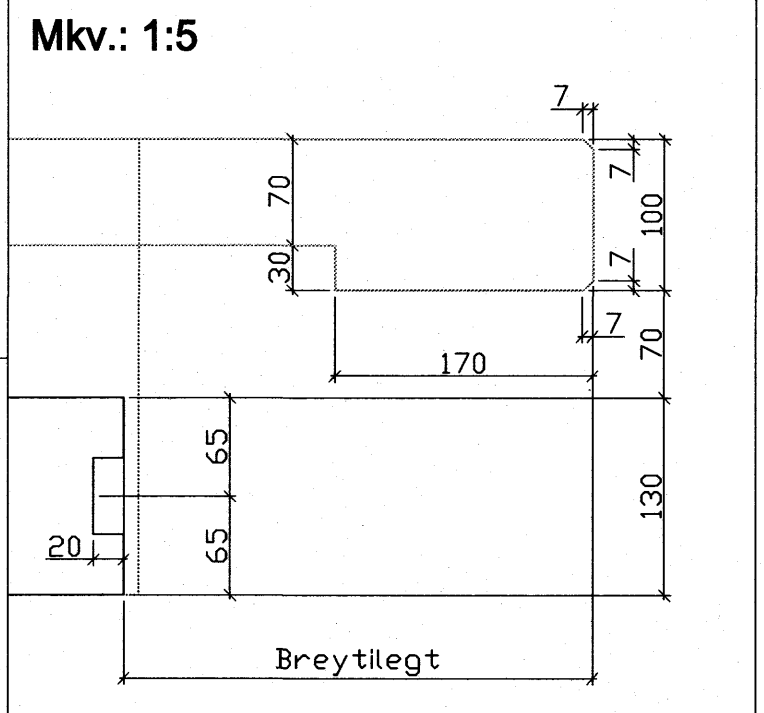


# UV-13

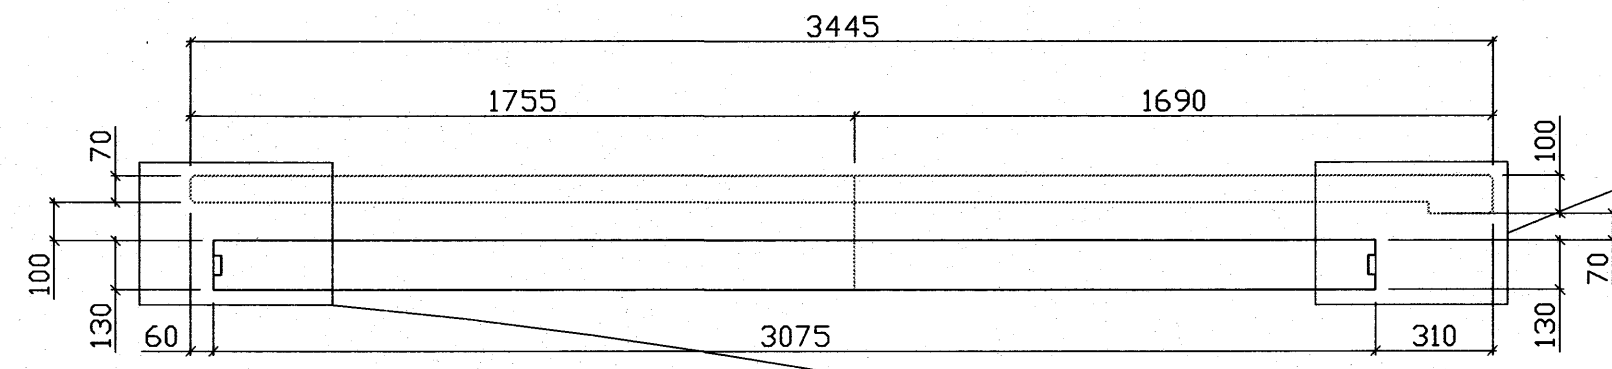

Byggingarfulltrúi:

Pungi:	3,07	tonn
Flatarmál:	5,75 / 6,85 / 13,0	m <sup>2</sup>
Rúmmál:	0,75 + 0,48 = 1,23	m <sup>3</sup>
Fjöldi:	1	stk.
Flokkur:	Veggir - Útveggir - Flokkur A	-
Steypa:	C25	MPa
Slakbending:	S500	MPa
Spennistál:	fo, 1, k/fpk =	MPa
Smiðastál:	S235	MPa
Ytri brún (VK):	35	mm
Innri brún (BE):	25	mm
Neðri brún:	30	mm
Efri brún:	30	mm

Beyglureglur járms:

Lágmarks D / Minimum D:	Ø ≤ 16mm	min D = 4 Ø	Ø > 16mm	min D = 7 Ø	Loftorkuparla
Vinklar, krókur og sláur:	90° ≤ α < 150°	α > 150°			Mynstursteypa
Skarfykkjur:					Léttvænnað
					Sþrústeypa
					Blátt granít
					Grænt granít
					Rauft granít
					Arnað

Skýringar

**Almennt**  
Efi ihlutir sem fyrirskrifaðir eru á teikningu eru ekki fánlegir skal haft samráð við hönnuð. Einnig skal haft samráð við hönnuð ef nota á aðrar gerðir ihluta en fyrirskrifað hefur verið.

Í öllum tilfellum, þar sem útfærsla jámbendingar og hifingalykkjur er ekki sýnd sérstaklega, skal miða við jámbendingu skv. flokki A í stöðluðum Loftorkudeilum.

Í þröngum svæðum, s.s. við glugga skal gæta sérstaklega vel að því að vibrun sé góð og að öll járn og raufar séu fyllt með steypu þannig að engin holými myndist.

*Ólaf Elvarsson skt. 100955-4669*

Samþykkt þann  
16 NOV. 2006  
Byggingarfulltrúinn í Hafnarfirði  
F.h. Sigurbjartur Halldórsson

## HÖNNUNARSVIÐ

Breyting:	Dags:	Breytt af:	Hverju breytt:

**LOFT ORKA**  
Borgamesi ehf.  
Engjalsá 1 310 Borgarnes  
Sími : 433 9001 Fax : 433 9013  
www.loftorka.is

Verkefnisheli:	Fléttuvellir 42, Hafnarfirði	Verknr.:	V363
	Útveggir	Hannað:	MRR
	Eining-13	Teiknað:	BS
Mkv.:	120,15	Yfirfarið:	MRR
Undirskrift hönnuðar:	<i>Magnus E. Jónsson</i>	Útg.dags.:	24.10.2006
		Teikn.nr.:	V363-815