
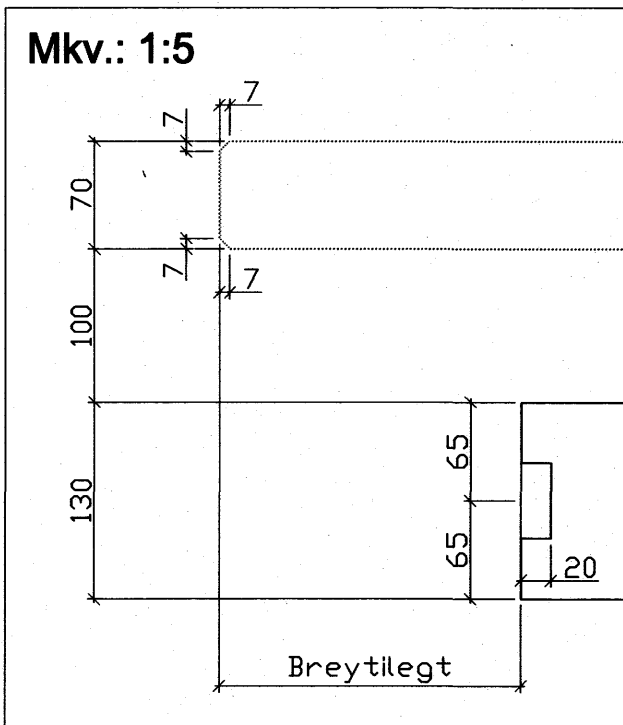
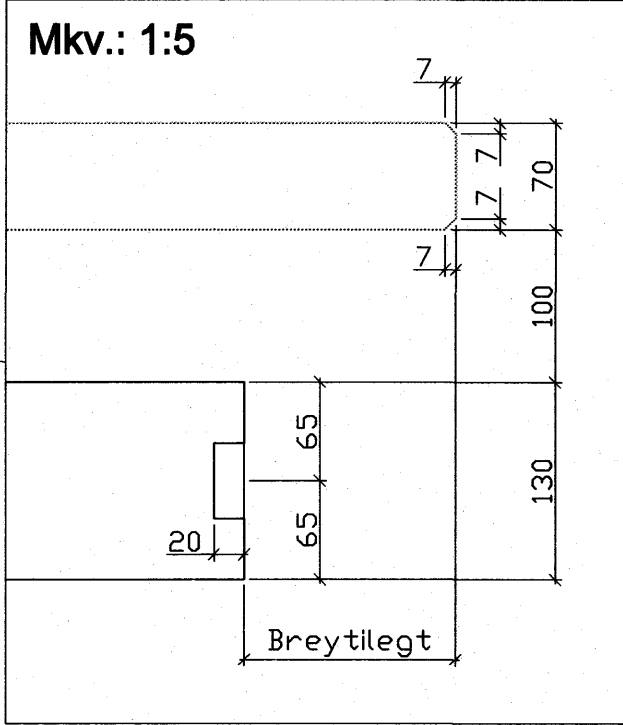


UV-09

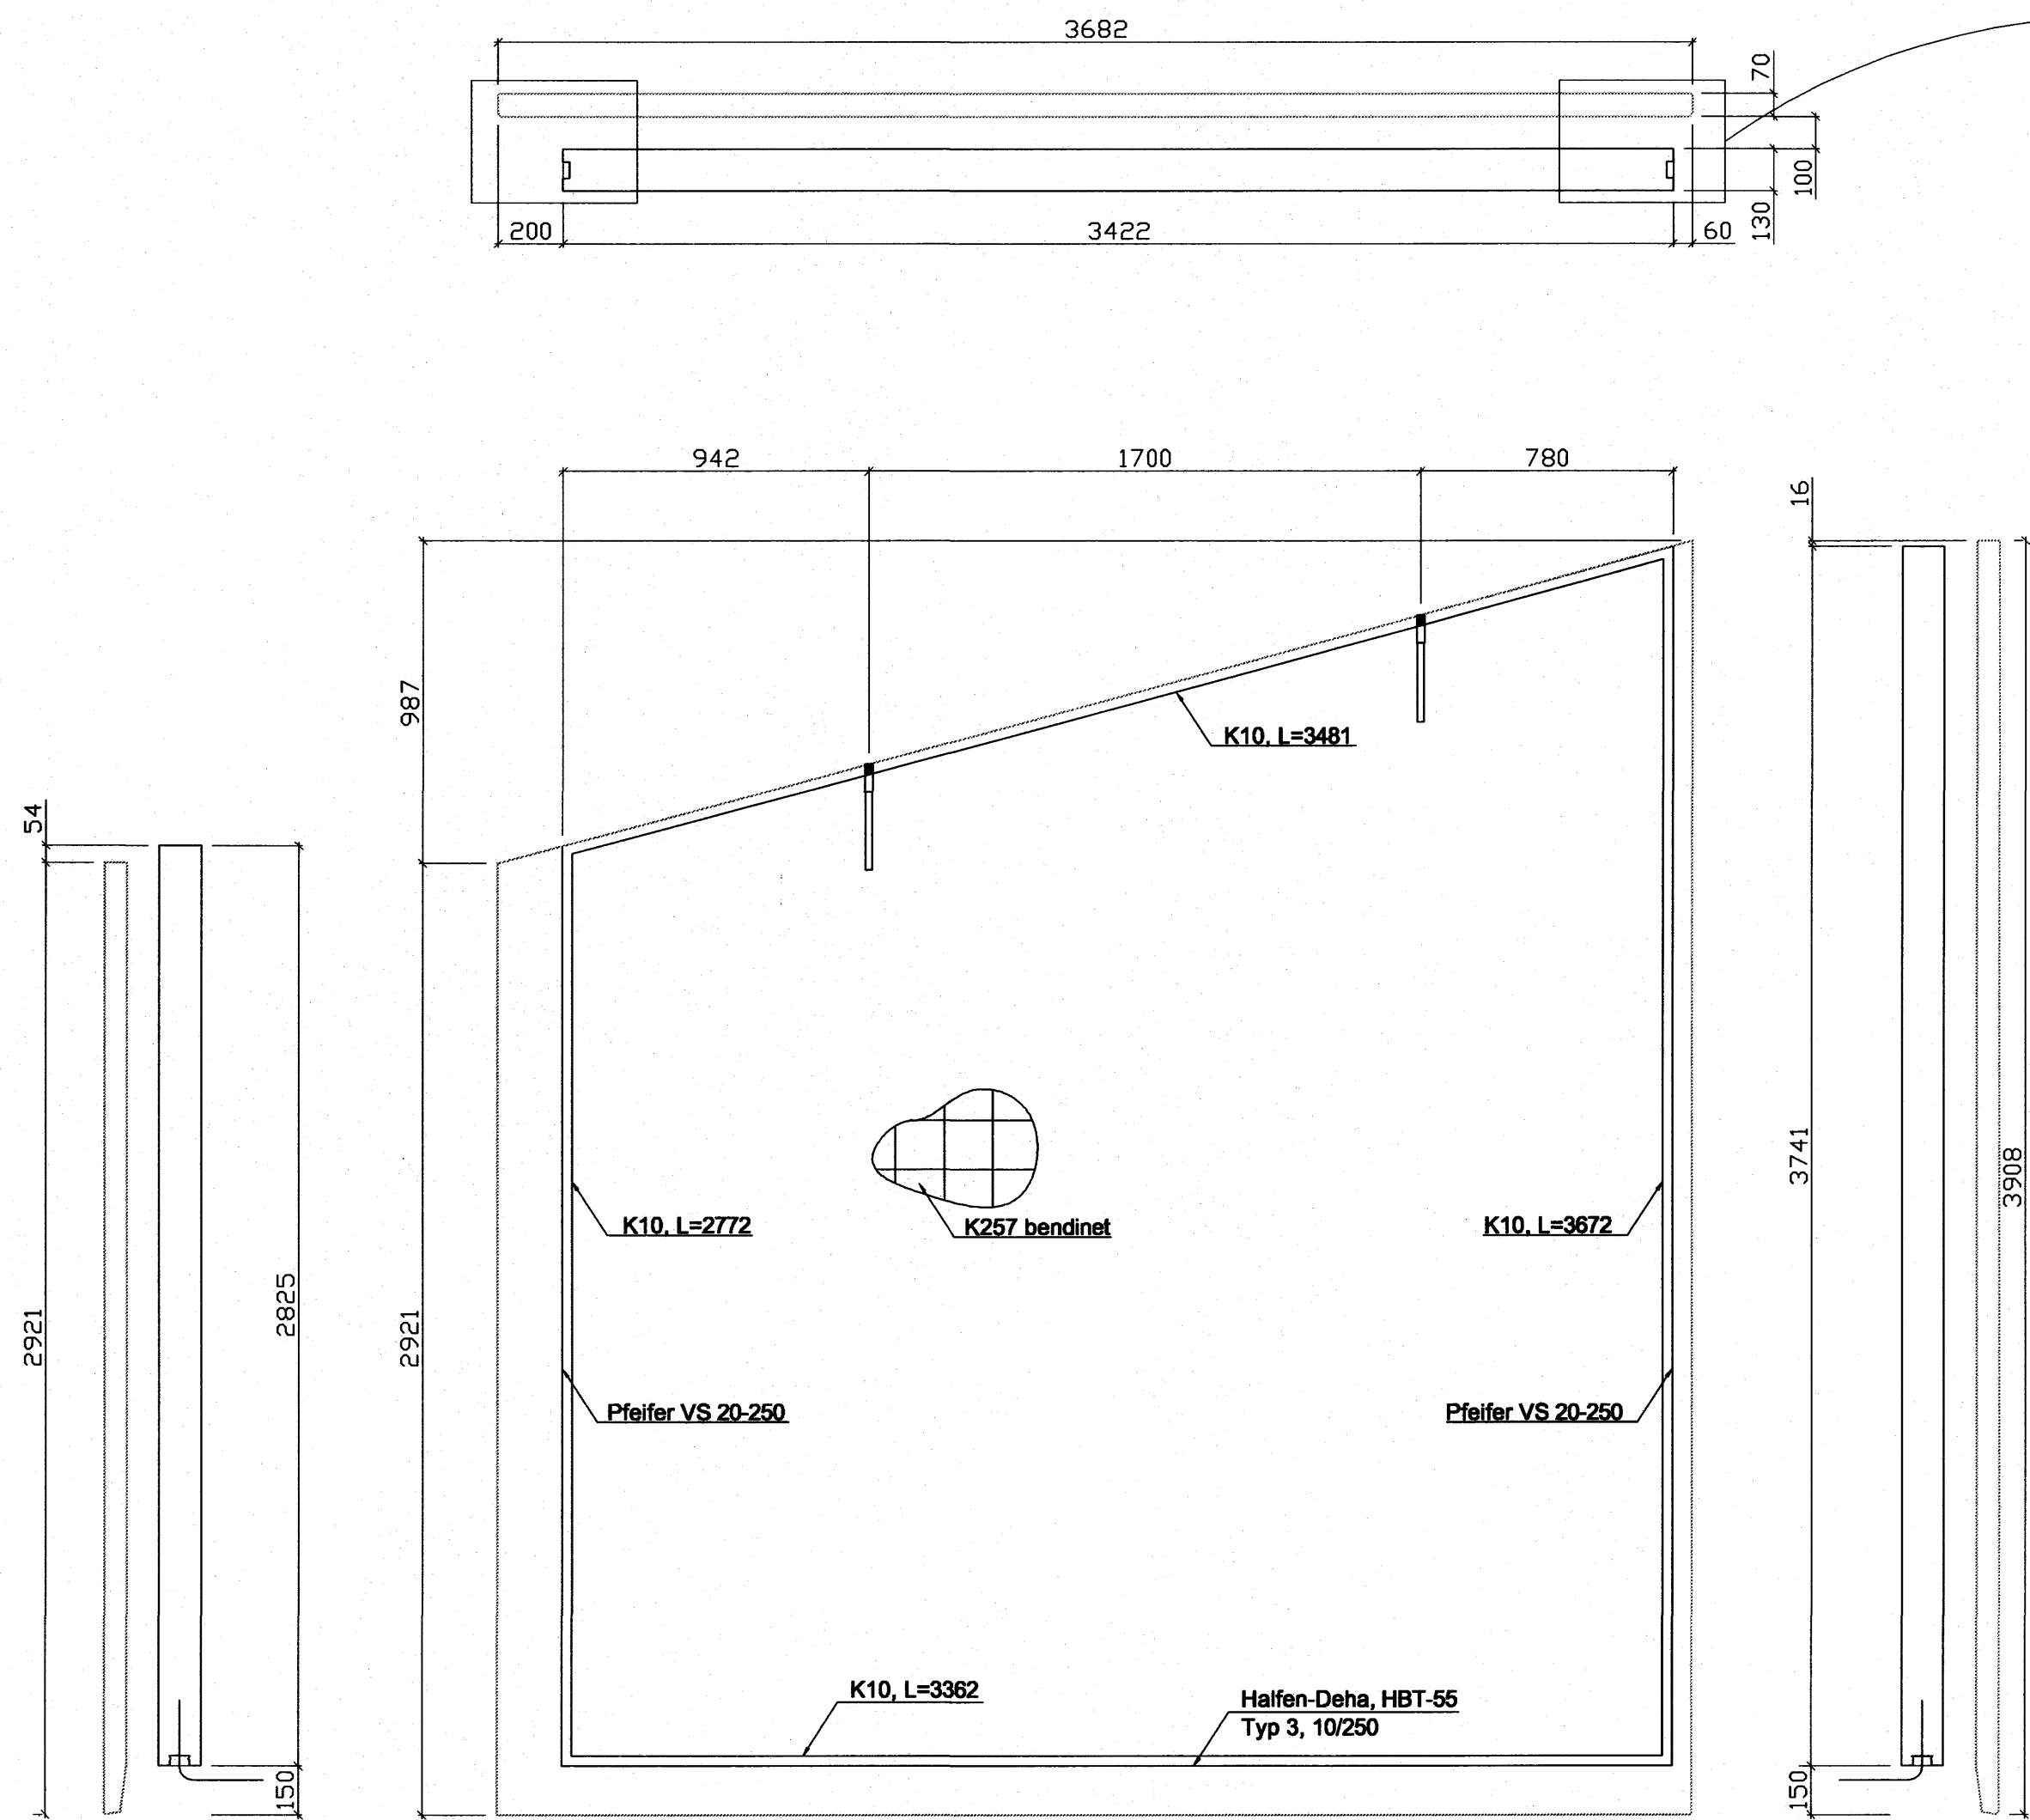

Byggingarfulltrúi:

Pungi:	5,77	tonn
Flatarmál:	11,06 / 12,4 / 14,2	m ²
Rúmmál:	1,44 + 0,87 = 2,31	m ³
Fjöldi:	1	stk.
Flokkur:	Veggir - Útveggir - Flokkur A	-
Steypa:	C35	MPa
Slakbending:	S500	MPa
Spennistál:	fo, 1,k/fpk =	MPa
Smiðastál:	S235	MPa
Ytri brún (VK):	35	mm
Innri brún (BE):	25	mm
Neðri brún:	30	mm
Efri brún:	30	mm

Lágmarks D / Minimum D:

Ø < 16mm	min D = 4 Ø	Loftorkuperla
Ø > 16mm	min D = 7 Ø	

Vinklar, krókar og slókar:

Skreyttikjúr:

Áferð:

	Blikt gránit	
	Gránit gránit	
	Rautt gránit	
	Annað	

Almennt
 Ef iðlutir sem fyrirskrifaðir eru á teikningu eru ekki fánlegir skal haft samráð við hönnuð. Einnig skal haft samráð við hönnuð ef nota á aðrar gerðir iðluta en fyrirskrifað hefur verið.

Í öllum tilfellum, þar sem útfærsla jámbendingar og hifingalykkju er ekki sýnd sérstaklega, skal miða við jámbendingu skv. flokki A í stöðluðum Loftorkudeilum.

Í þröngum svæðum, s.s. við glugga skal gæta sérstaklega vel að því að vibrun sé góð og að öll járn og raufar séu fyllt með steypu þannig að engin holnými myndist.

Skýringar

Olaf Steingrimsdóttir adv. 100955-4669

Samþykkt þann
 16 NOV. 2006
 Byggingarfulltrúinn / Hafnarfirði
 E.h. Sigurbjartur Halldórsson

HÖNNUNARSVIÐ

Breyting:	Dags.:	Breytt af:	Hverju breytt:

LOFT ORKA
 Borgamesi ehf.
 Engjás 1 310 Borgarnes
 Sími: 433 9001 Fax: 433 9013
 www.loftorka.is

Verkefniheiti:	Fléttuvellir 42, Hafnarfirði	Verknr.:	V363
	Útveggir	Hannað:	MRR
	Eining-09	Teiknað:	BS
Mkv.:	120,15	Yfirfarið:	MRR
Undirskrift hönnuðar:	<i>[Signature]</i>	Útg. dags.:	24.10.2006
		Teikn.nr.:	V363-811