
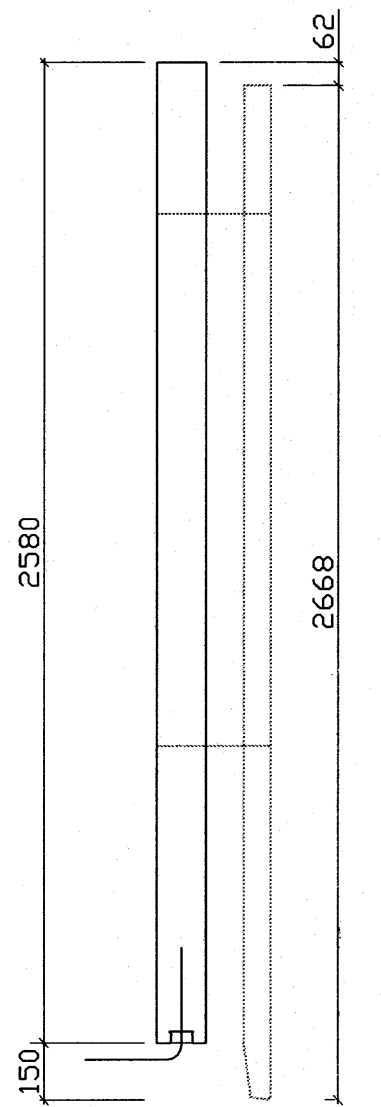
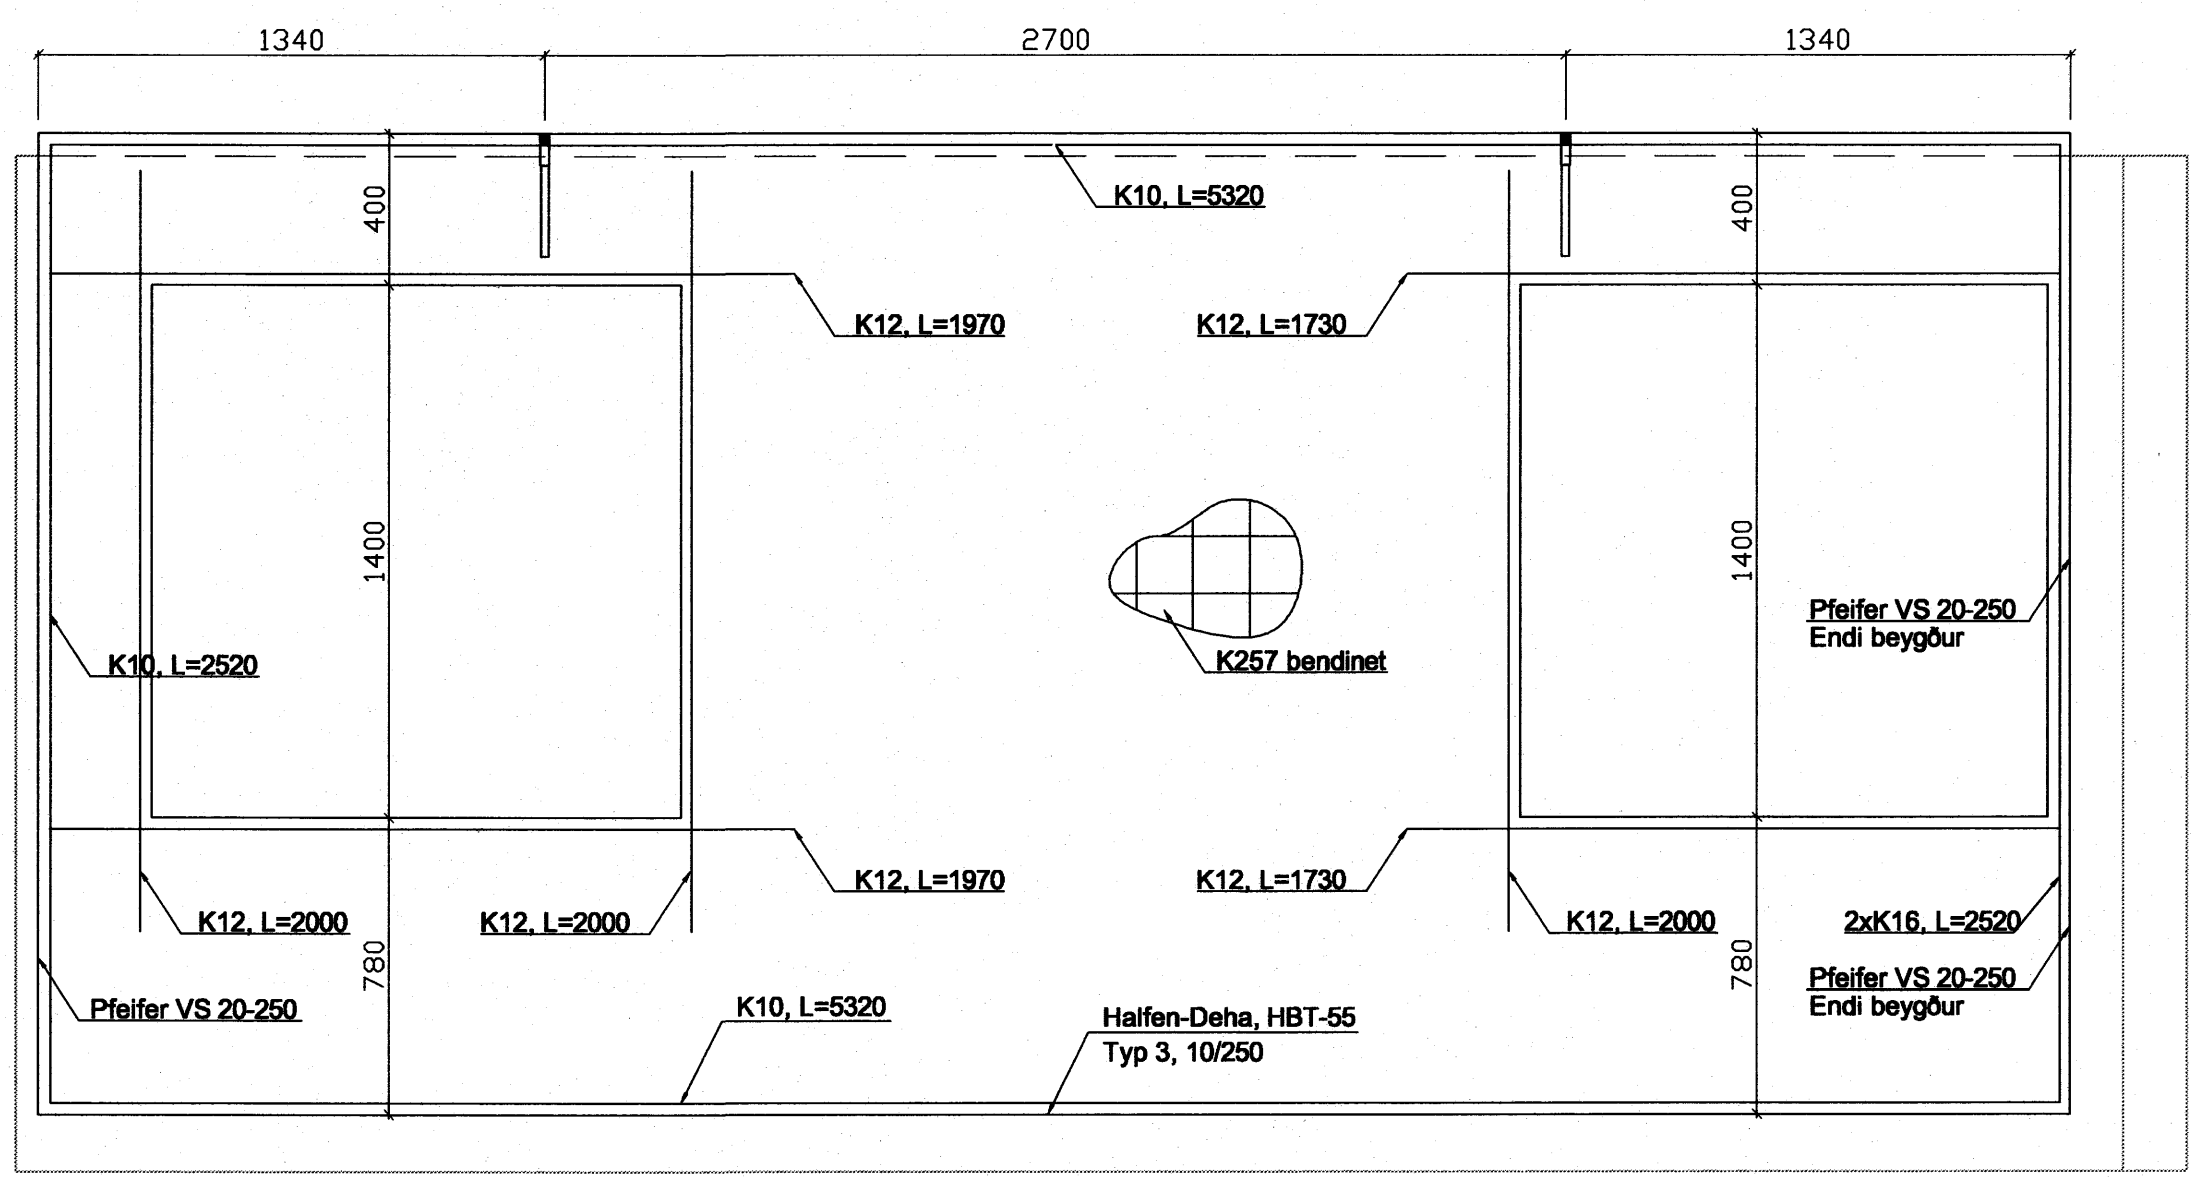
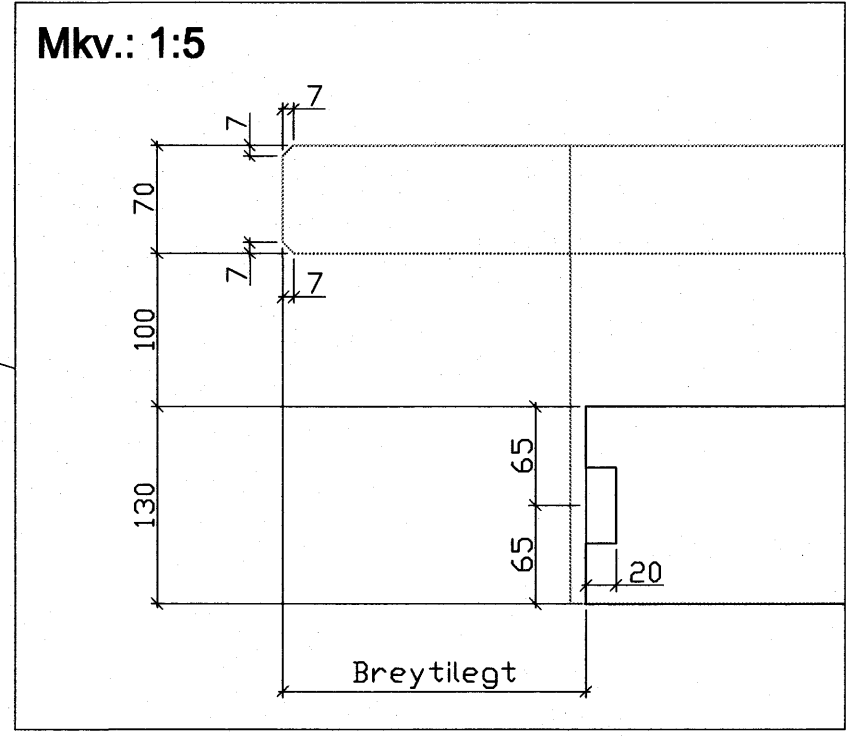
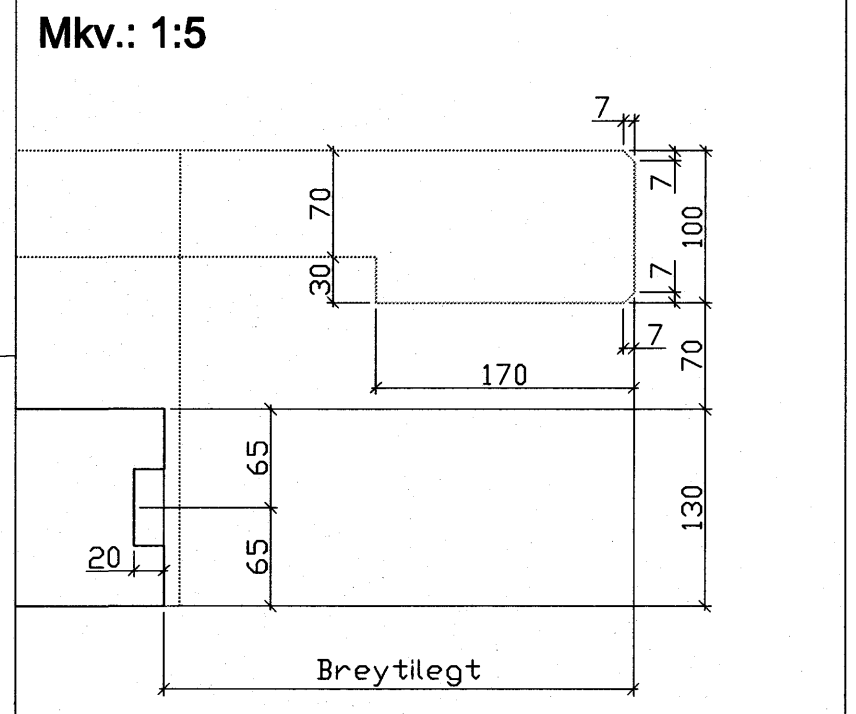


# UV-08

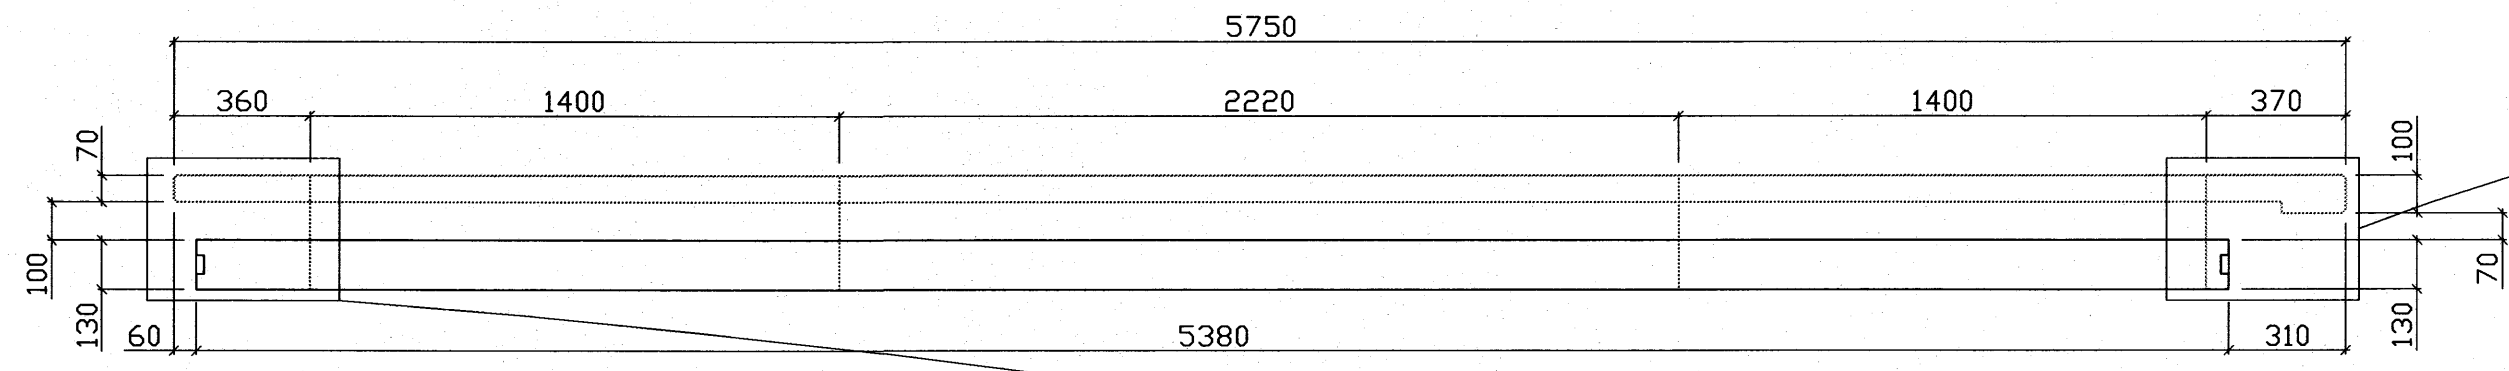

Byggingarfulltrúi:

Pungi:	5,11	tonn
Flatarmál:	13,6 / 15,1 / 15,4	m <sup>2</sup>
Rúmmál:	1,26 + 0,78 = 2,04	m <sup>3</sup>
Fjöldi:	1	stk.
Flokkur:	Veggir - Útveggir - Flokkur A	-
Steypa:	C35	MPa
Slakbending:	S500	MPa
Spennistál:	fo, 1, k/fpk =	MPa
Smiðastál:	S235	MPa
Ytri brún (VK):	35	mm
Innri brún (BE):	25	mm
Neðri brún:	30	mm
Efri brún:	30	mm

Lágmarks D / Minimum D:	Ø ≤ 16mm	min D = 4 Ø	Lofthorpa
	Ø > 16mm	min D = 7 Ø	
Vinklar, krókur og slætur:	90° ≤ α < 150°	Mynatenging	Lóthrausnað
	α > 150°		
Skerfykkjur:		Aferð:	Sjónsteypa
			Blað granit
Aferð:	GG	Granit granit	<input checked="" type="checkbox"/>
	RG	Rautt granit	
	A	Arnað	

**Almennt**  
 Ef ihlutir sem fyrirskrifaðir eru á teikningu eru ekki fánlegir skal haft samráð við hönnuð. Einnig skal haft samráð við hönnuð ef nota á aðrar gerðir ihluta en fyrirskrifað hefur verið.

Í öllum tilfellum, þar sem útfærsla jámbendingar og hifingalykkju er ekki sýnd sérstaklega, skal miða við jámbendingu skv. flokki A í stöðluðum Loftorkudeilum.

Í þröngum svæðum, s.s. við glugga skal gæta sérstaklega vel að því að vibrun sé góð og að öll járn og raufar séu fyllt með steypu þannig að engin holrymi myndist.

Skýringar

*Woj Szponarj d.d. 100975-4669*

Samþykkt þann  
 16 NOV. 2006  
 Byggingarfulltrúinn í Hafnarfirði  
 E.h. Sigurbjartur Halldórsson

## HÖNNUNARSVIÐ

Breyting:	Dags.:	Breytt af:	Hveju breytt:

**LOFT ORKA**  
 Borgarnesi ehf.  
 Englasá 1 310 Borgarnes  
 Sími: 433 9001 Fax: 433 9013  
 www.loftorka.is

Verkefnisheli:	Flétuveilir 42, Hafnarfirði	Verknr.:	V383	
	Útveggir	Hannað:	MRR	
	Eining-08	Teiknað:	BS	
Mkv.:	120,15	Yfirfarið:	MRR	
Undirskrift hönnuðs:	<i>[Signature]</i>	Útg. dags.:	24.10.2006	
		kl.: 210171-5259	Teikn.nr.:	V383-810