
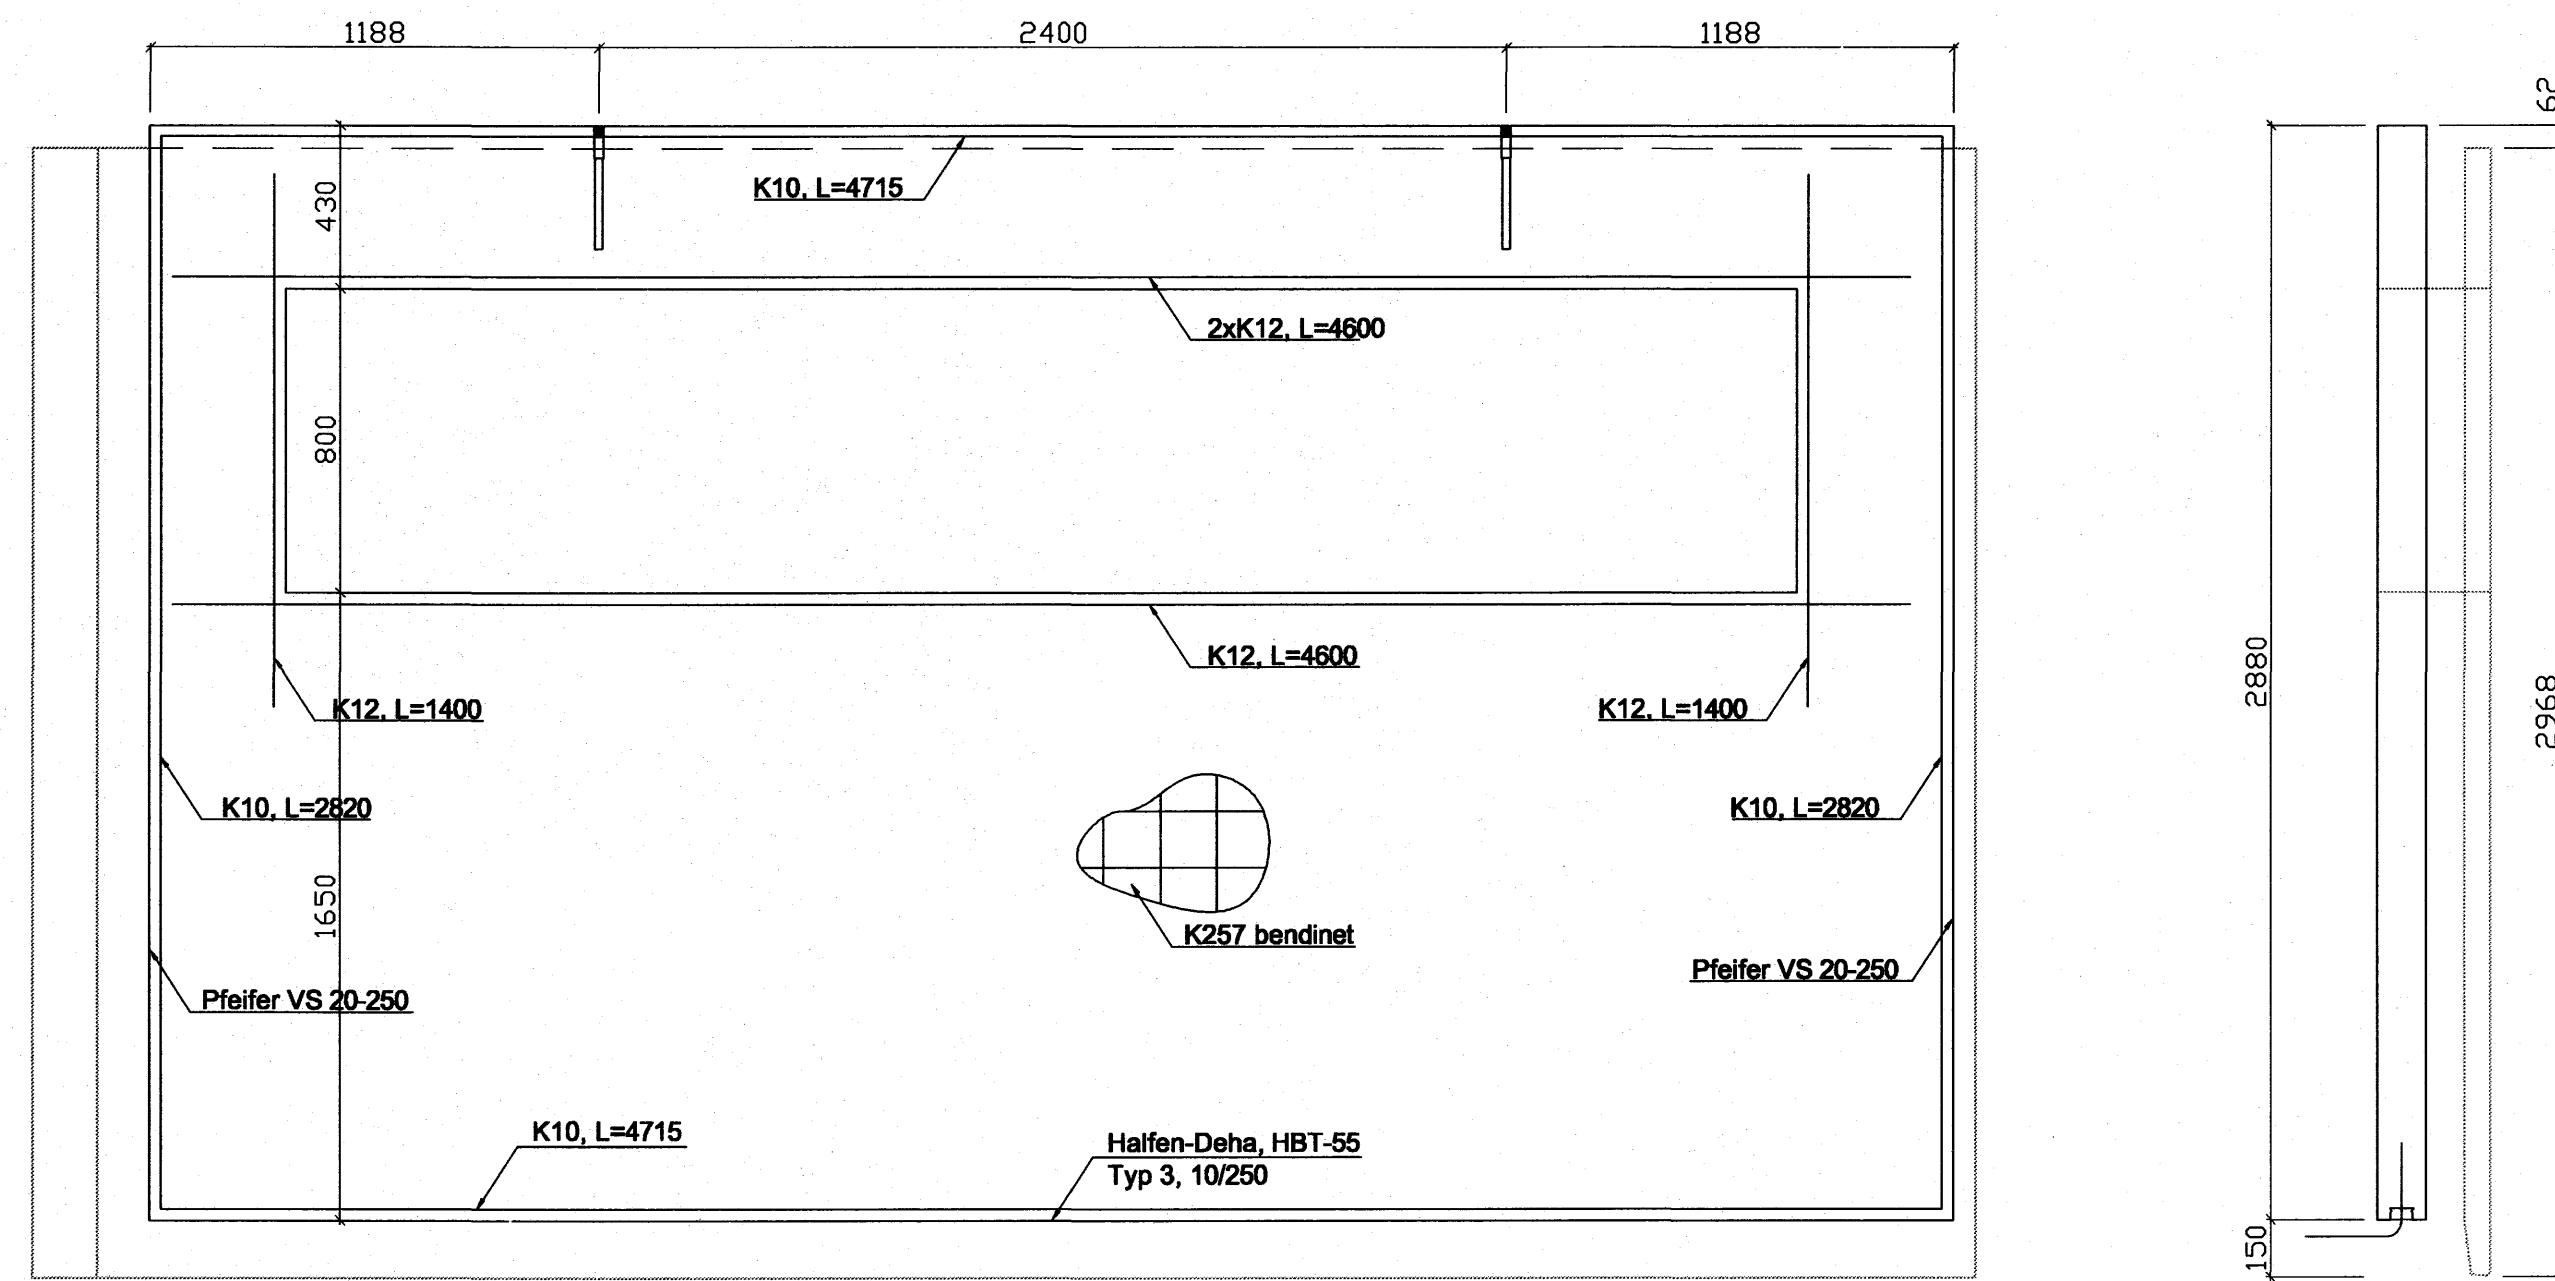
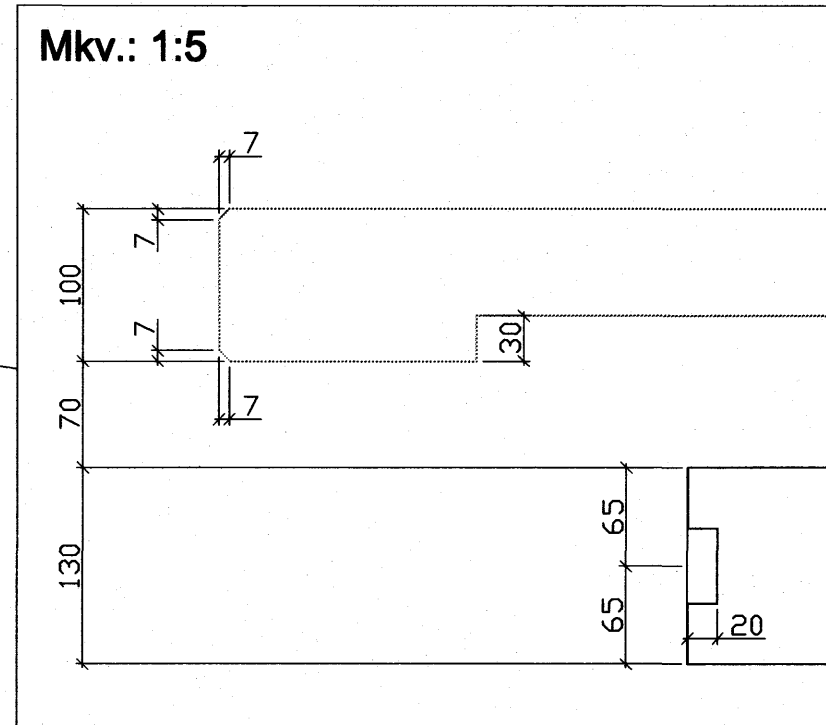
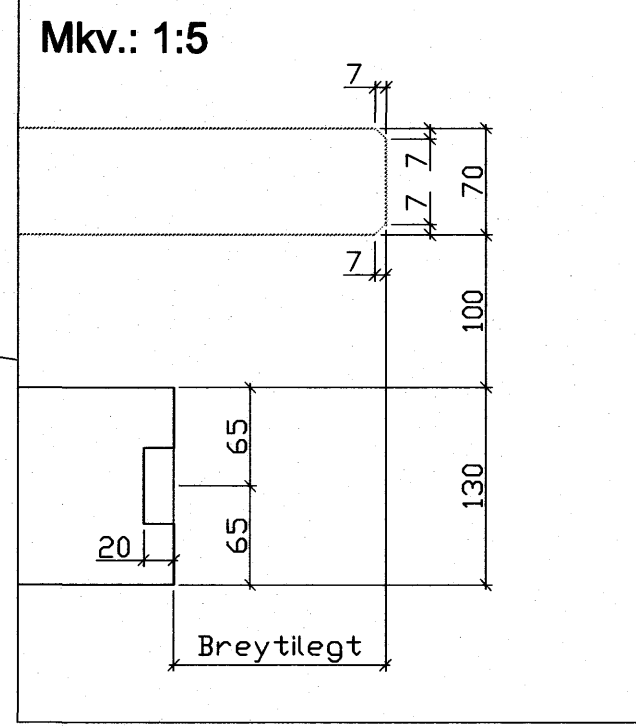


UV-06

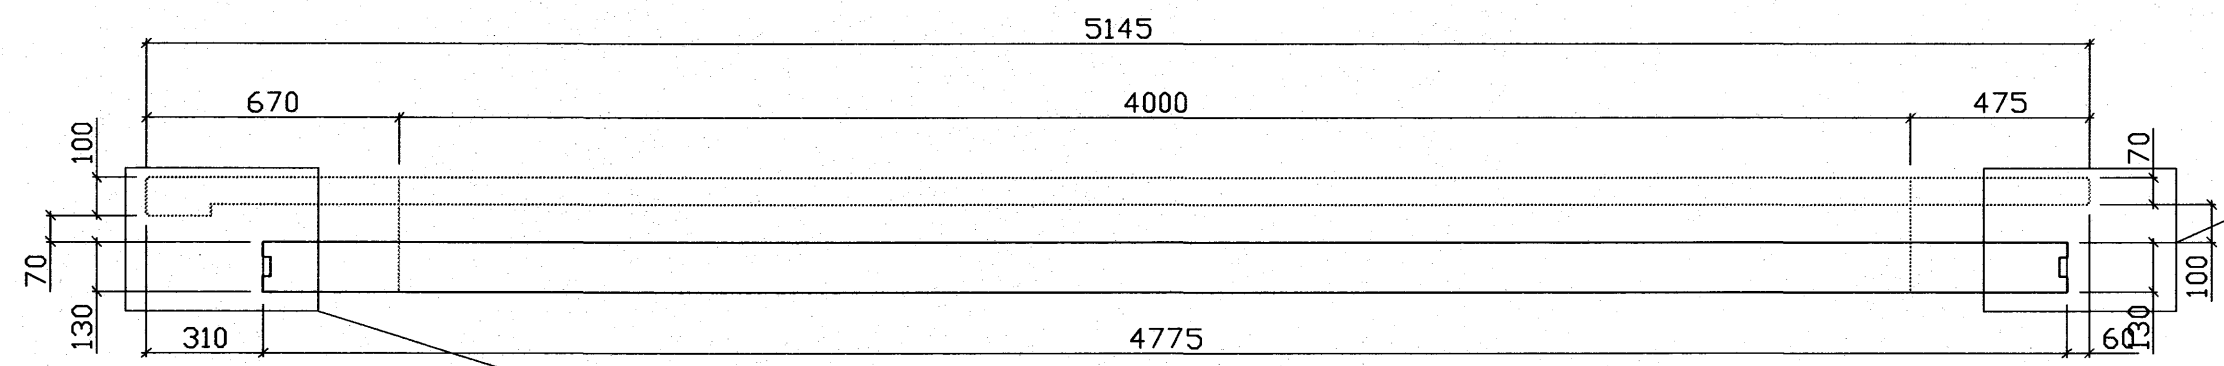

Byggingarfulltrúi:

Pungi:	5,5	tonn
Flatarmál:	13,5 / 15,5 / 15,8	m ²
Rúmmál:	1,34 + 0,86 = 2,2	m ³
Fjöldi:	1	stk.
Flokkur:	Veggir - Útveggir - Flokkur A	-
Steypa:	C35	MPa
Slakbending:	S500	MPa
Spennistál:	fo,1,k/fpk =	MPa
Smíðastál:	S235	MPa
Ytri brún (VK):	35	mm
Innri brún (BE):	25	mm
Neðri brún:	30	mm
Efri brún:	30	mm

Beygjureglur jáms:

Lágmarks D / Minimum D:	Loftorupels
Ø ≤ 16mm min D = 4 Ø	
Ø > 16mm min D = 7 Ø	
Vinklar, krökur og slætur:	Mynunslétt
0° ≤ α < 150°	Léttreunað
α > 150°	Sjónslétt
Skerfjökjur:	Blátt granít
	Grænt granít
	Rauft granít
	Annað

Skýringar

Almennt
Ef íhlutir sem fyrirskrifaðir eru á teikningu eru ekki fánlegir skal haft samráð við hönnuð. Einnig skal haft samráð við hönnuð ef nota á aðrar gerðir íhluta en fyrirskrifað hefur verið.

Í öllum tilfellum, þar sem útfærsla jámbendingar og hifingalykkju er ekki sýnd sérstaklega, skal miða við jámbendingu skv. flokki A í stöðluðum Loftorkudeilum.

Í þróngum svæðum, s.s. við glugga skal gæta sérstaklega vel að því að vibrun sé góð og að öll járn og raufar séu fyllt með steypu þannig að engin holýrmi myndist.

Woj Szupniewicz adl. 100995-4669

Sampykkt þann
16 NOV. 2006
Byggingafultrúinn í Hafnarfirði
F.h. Sigurbjartur Halldórsson

HÖNNUNARSVIÐ

Breyting:	Dags.:	Breytt af:	Hverju breytt:

LOFT ORKA
Borgarnesi ehf.
Englaás 1 310 Borgarnes
Sími: 433 9001 Fax: 433 9013
www.loftorka.is

Verkefnishelti:	Fléttuvellir 42, Hafnarfirði	Verknr.:	V363
	Útveggir	Hannað:	MRR
	Eining-06	Teiknað:	BS
Mkv.:	120,15	Yfirfarð:	MRR
Undirskrift hönnuðar:	<i>Woj Szupniewicz</i>	Útg.dags.:	24.10.2006
		Teikn.nr.:	V363-308