





# UV-03

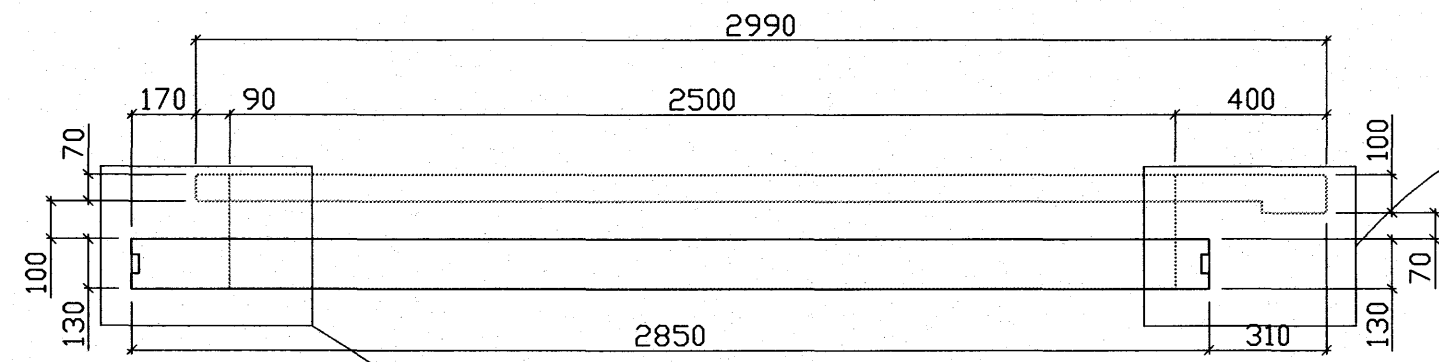

Mkv.: 1:5

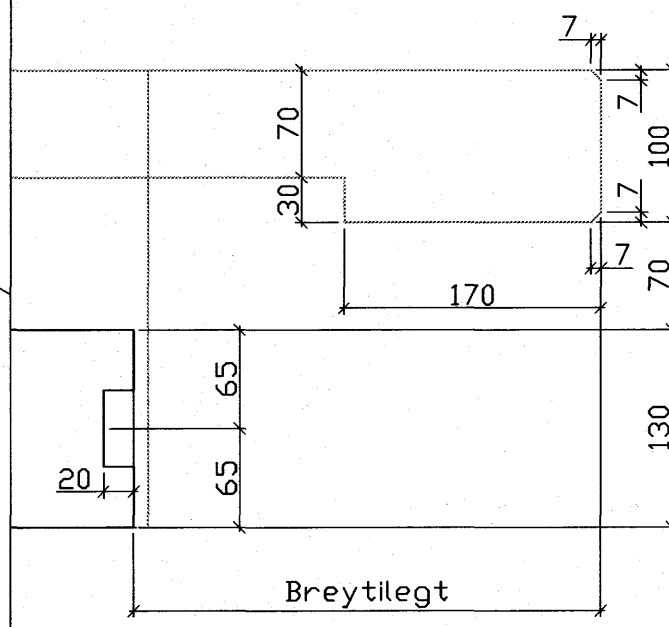

Mkv.: 1:5

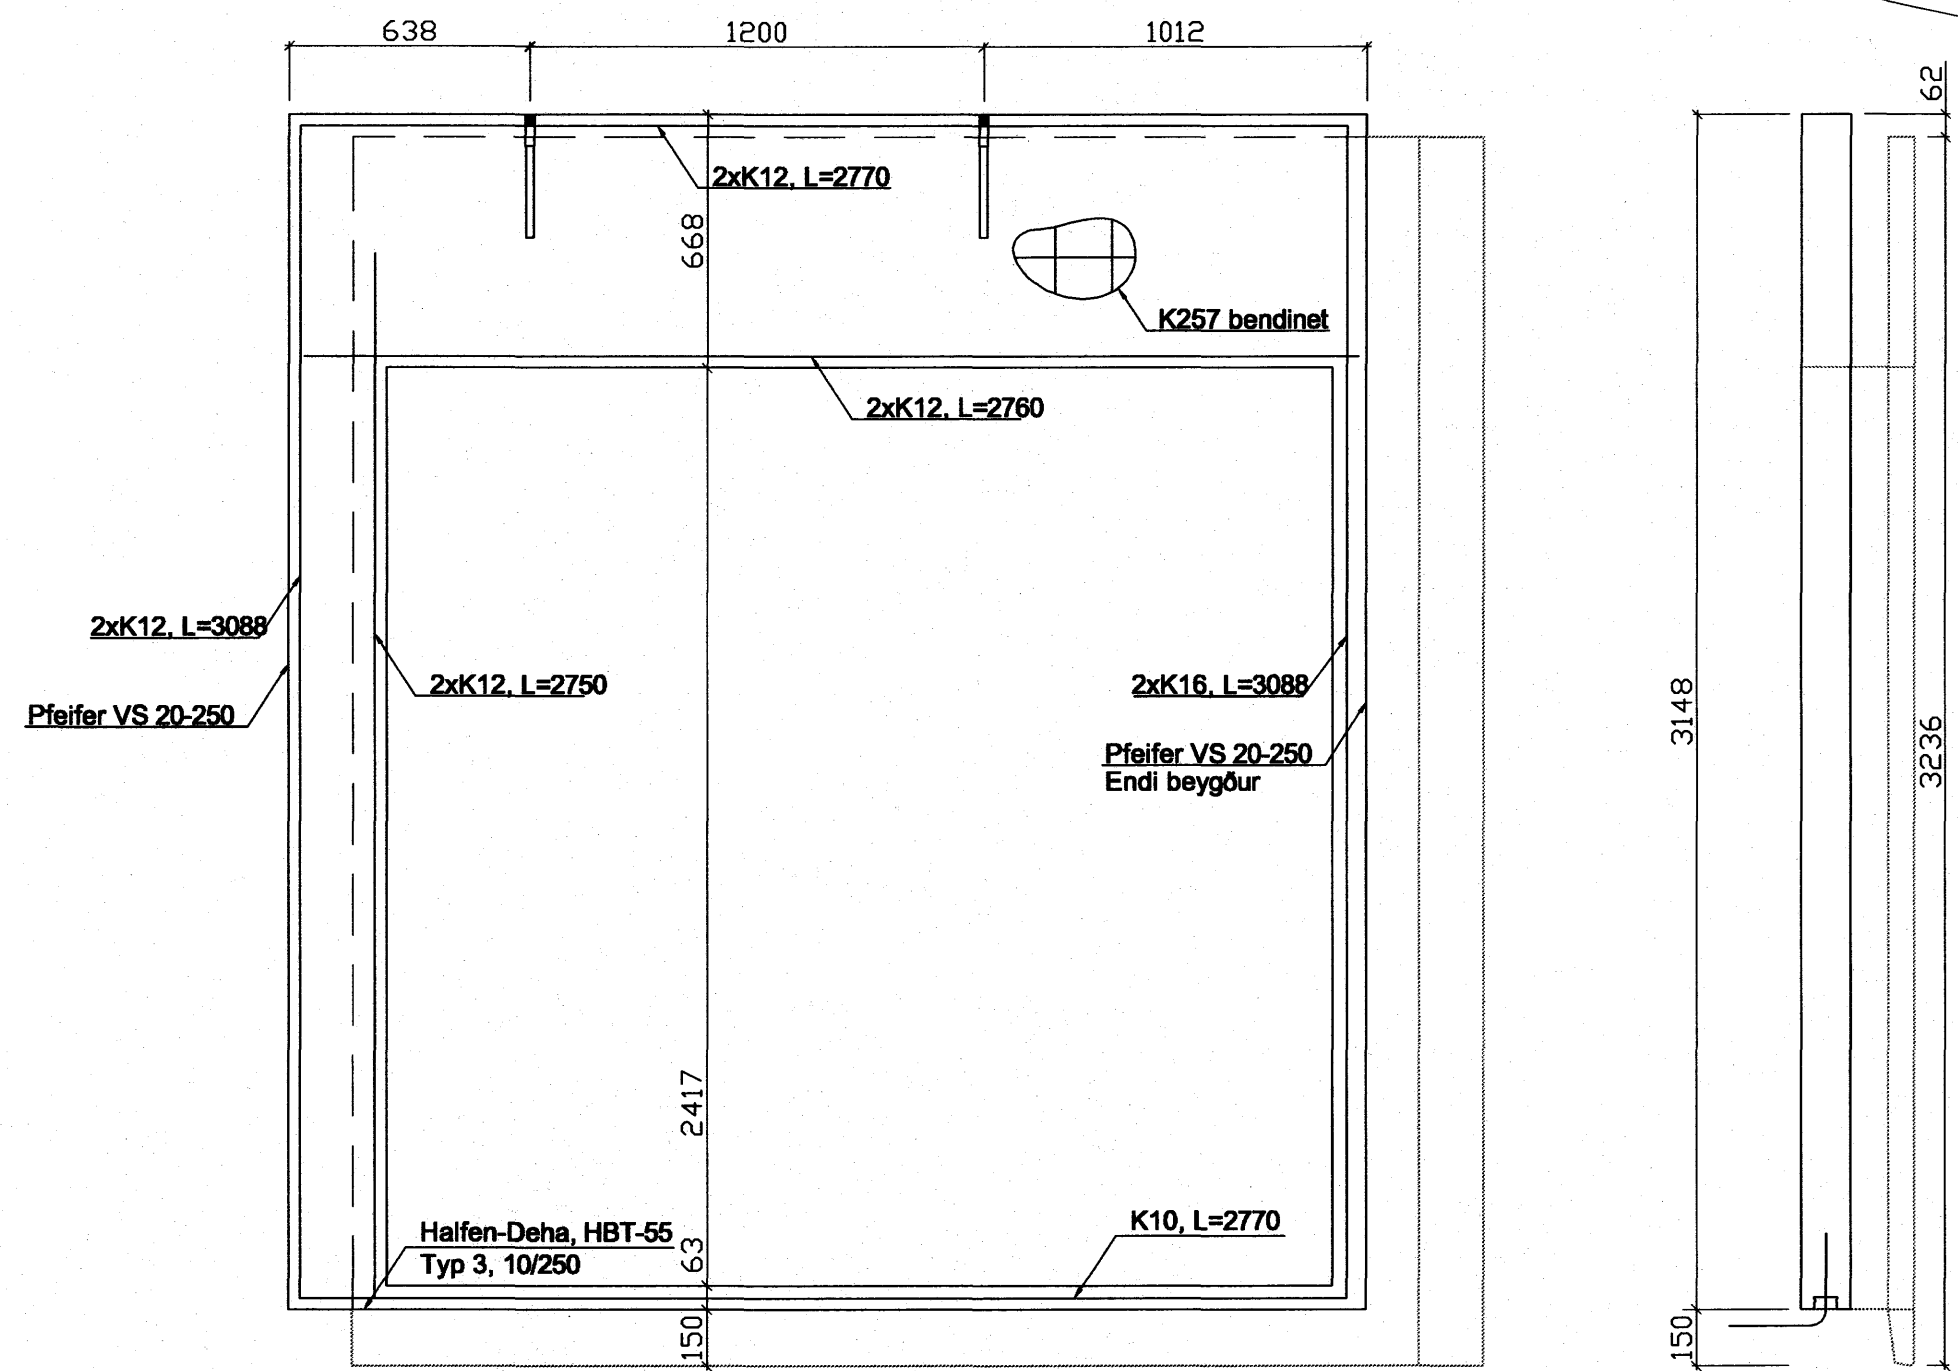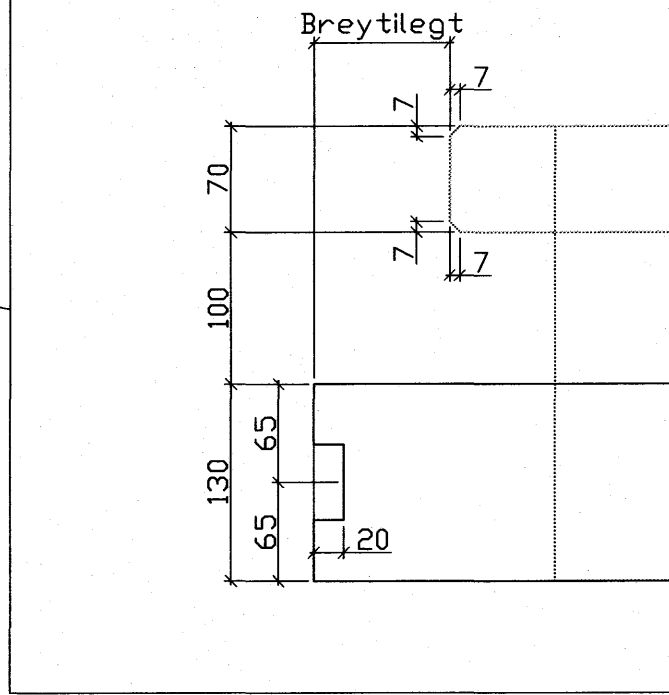

Byggingarfulltrúi:

Pungi:	1,48	tonn
Flatamál :	8,8 / 9,5 / 10,3	m <sup>2</sup>
Rúmmál:	0,35 + 0,24 = 0,59	m <sup>3</sup>
Fjöldi:	1	stk.
Flokkur:	Veggir - Útveggir - Flokkur A	-
Steypa:	C35	MPa
Slakbending:	S500	MPa
Spennistál:	fo,1,k/fpk =	MPa
Smíðastál:	S235	MPa
Ytri brún (VK):	35	mm
Innri brún (BE):	25	mm
Neðri brún :	30	mm
Efri brún:	30	mm

Lágmarks D / Minimum D :	Ø < 16mm	min D = 4 Ø	Loftorupa
	Ø > 16mm	min D = 7 Ø	Mýstursteypa
Vinklar, krökur og slakur :	90° ≤ α < 150°		Létturnað
	α > 150°		Sjónsteypa
Skerfykkjur :			Blett granit
			Granit granit
Aferð:	BG		Rautt granit
	GG		Annað
	RG		
	A		

**Almennt**  
 Ef íhlutir sem fyrirskrifaðir eru á teikningu eru ekki fáanlegir skal haft samráð við hönnuð. Einnig skal haft samráð við hönnuð ef nota á aðrar gerðir íhluta en fyrirskrifað hefur verið.  
 Í öllum tilfellum, þar sem útfærsla jámbendingar og hifingalykkju er ekki sýnd sérstaklega, skal miða við jámbendingu skv. flokki A í stöðluðum Loftorkudeilum.  
 Í þröngum svæðum, s.s. við glugga skal gæta sérstaklega vel að því að vibrun sé góð og að öll járn og raufar séu fyllt með steypu þannig að engin holými myndist.

Skýringar

*Dr. Steingunn* ark. 100955-4669  
 Sambýkkil þann  
 16 NOV. 2006  
 Byggingarfulltrúiinn í Hafnarfirði  
 E.h. Sigurbjartur Halldórsson

<b>HÖNNUNARSVIÐ</b>	
Verkefnishölli :	Fléttuvellir 42, Hafnarfirði
	Útveggir
	Eining-03
Mkv.:	120,15
Undirskrift bennings:	kt.: 210171-5259
Verknr.:	V363
Hannað :	MRR
Teiknað :	BS
Yfirfarið :	MRR
Útg. dags.:	24.10.2006
Teikn.nr.:	V363-305

Breyting:	Dags:	Breytt af:	Hverju broytt:

**LOFT ORKA**  
 Borgarnesi ehf.  
 Englaás 1 310 Borgarnes  
 Sími : 433 9001 Fax : 433 9013  
 www.loftorka.is