



UV-01

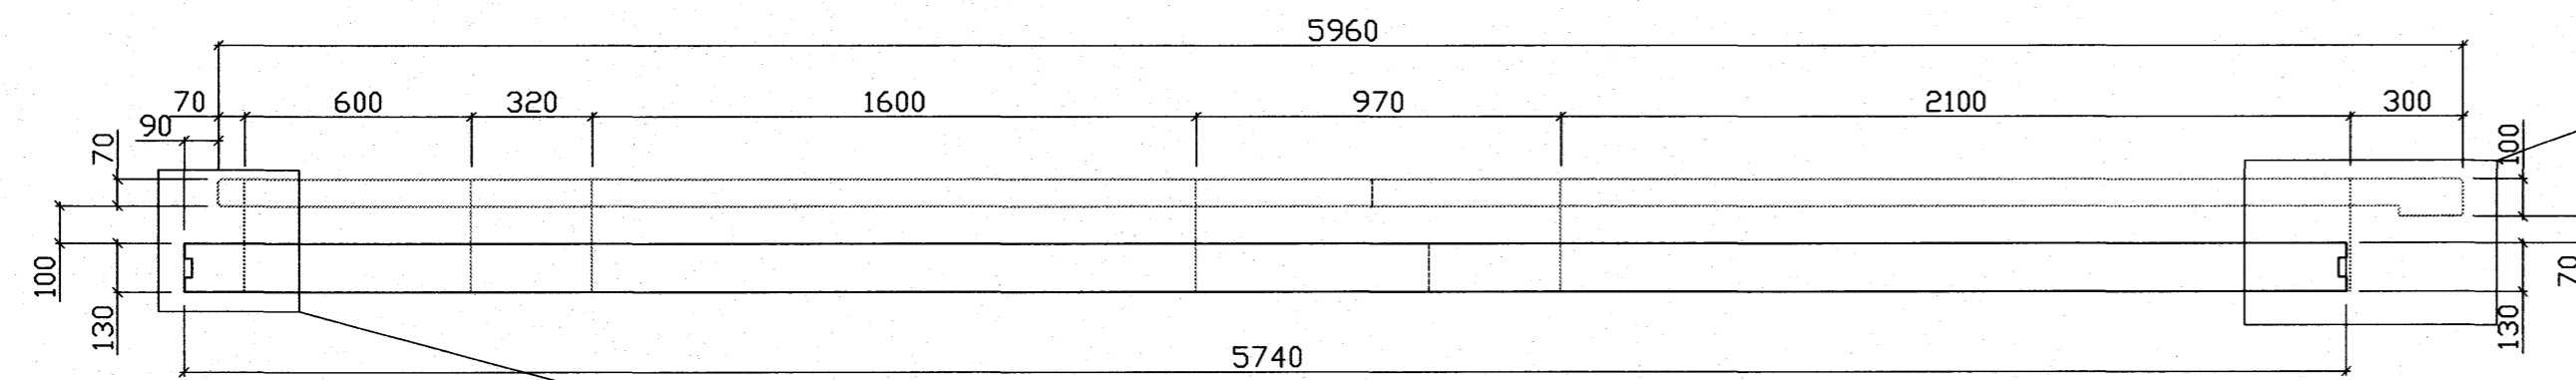



Mkv.: 1:5

Kennideili

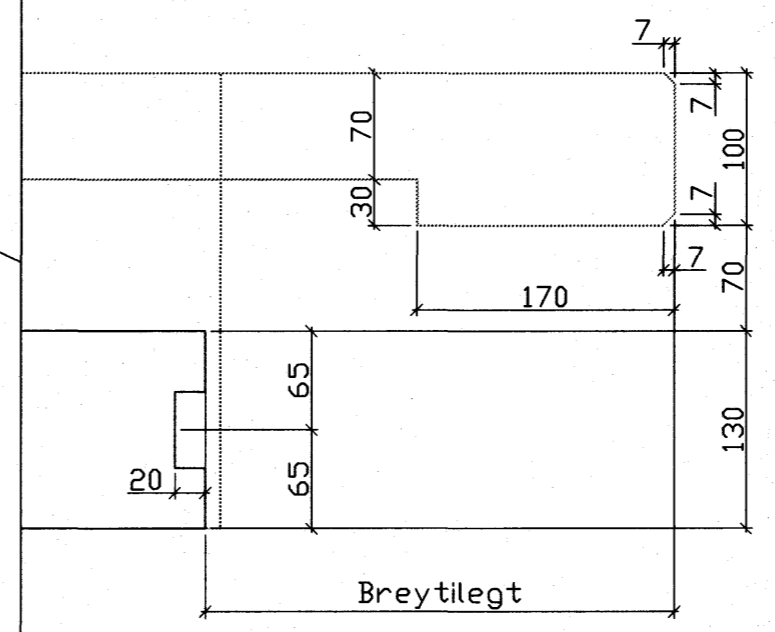

Mkv.: 1:5

Kennideili

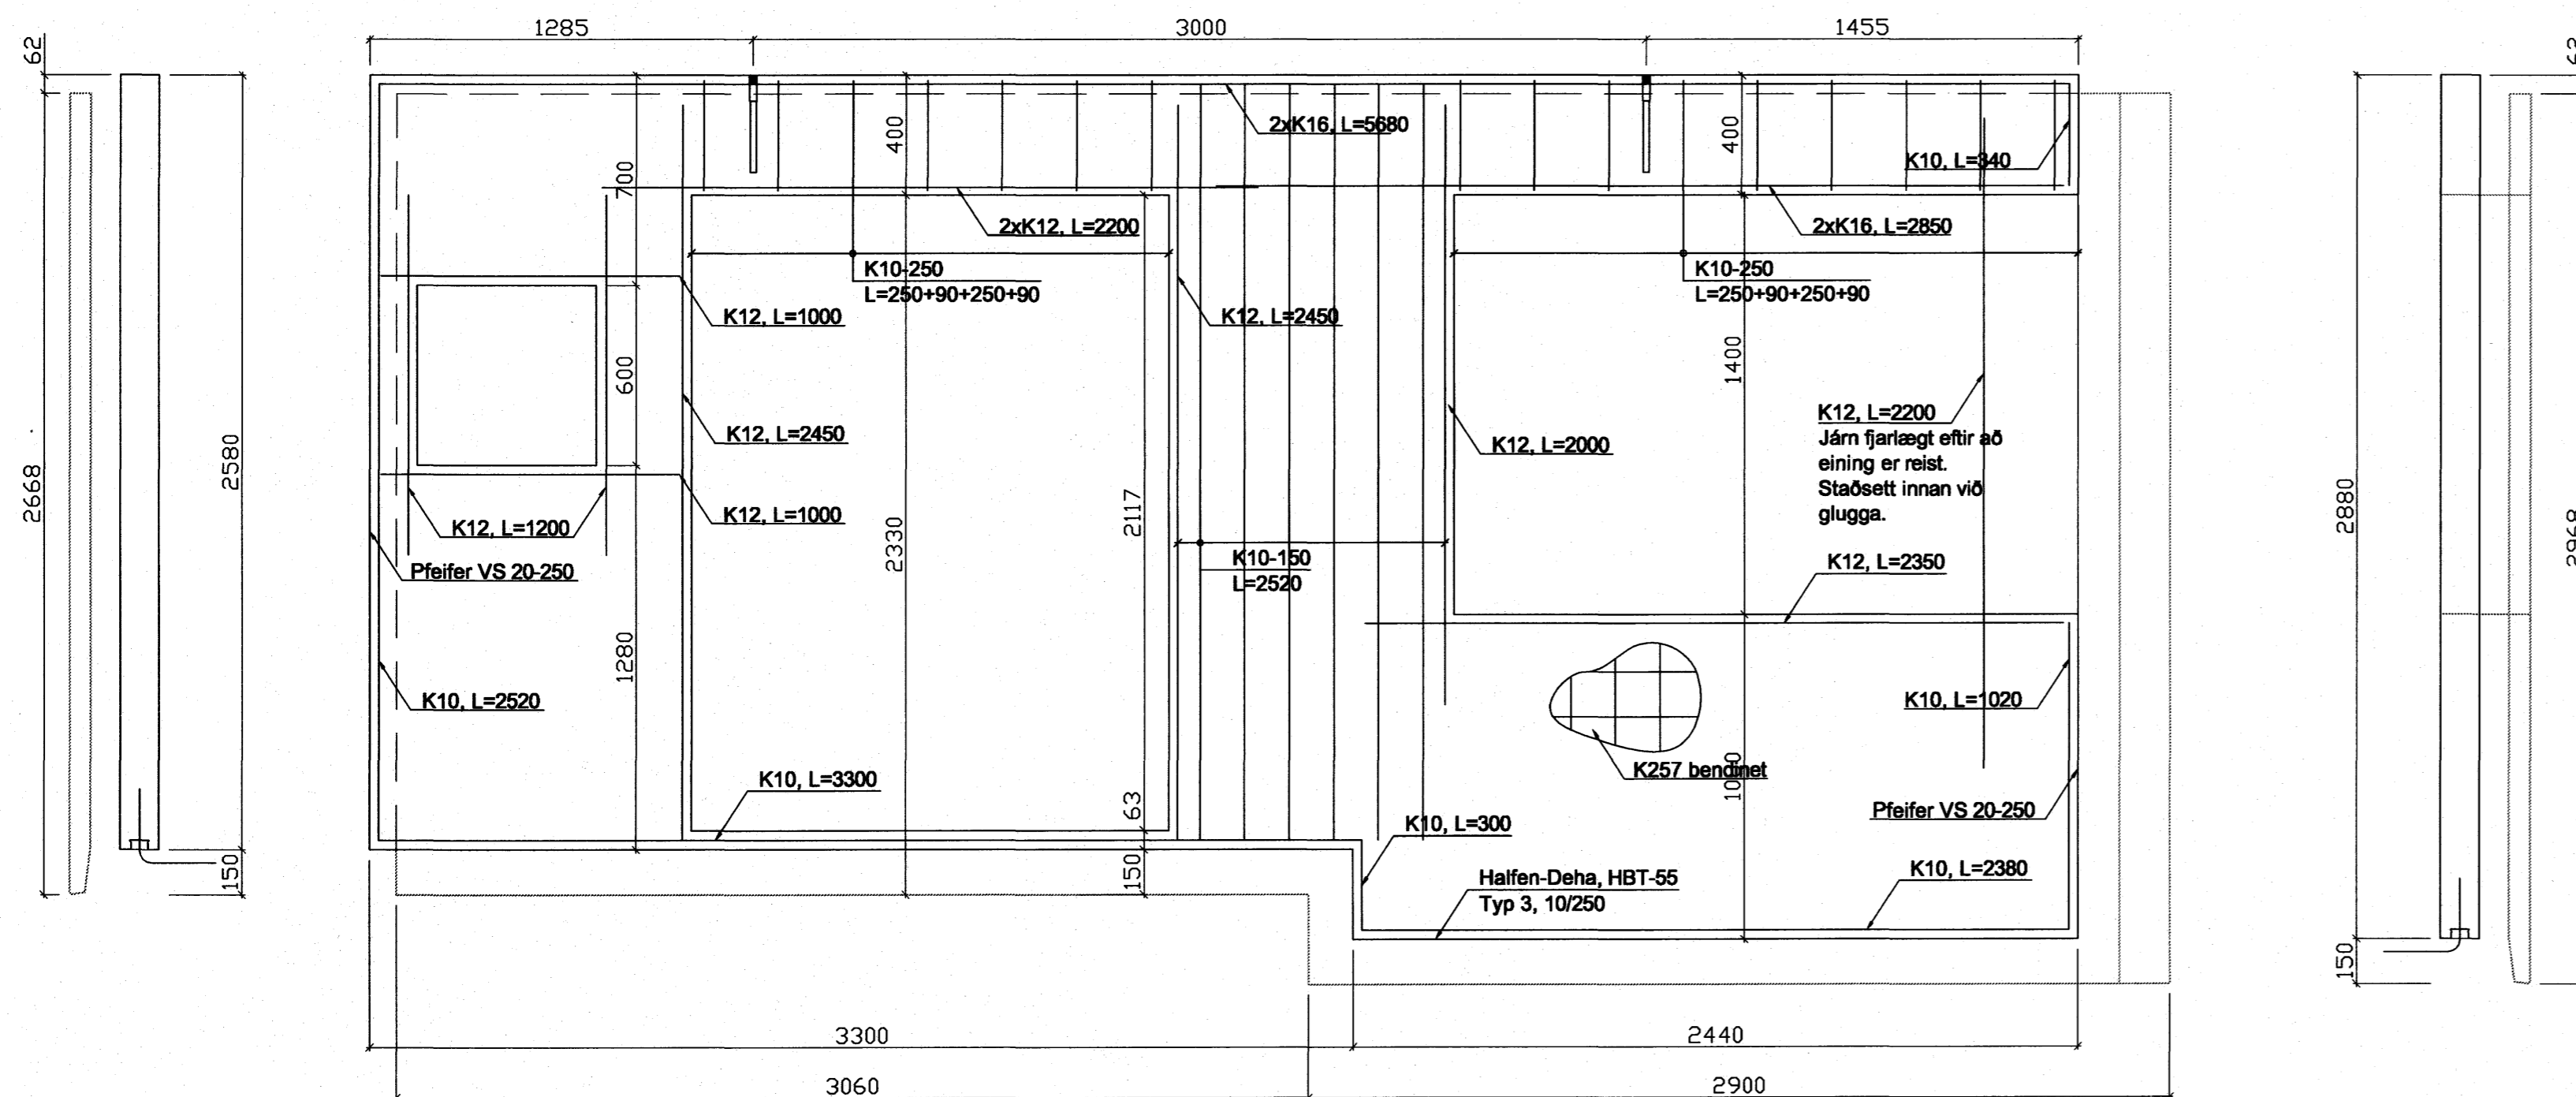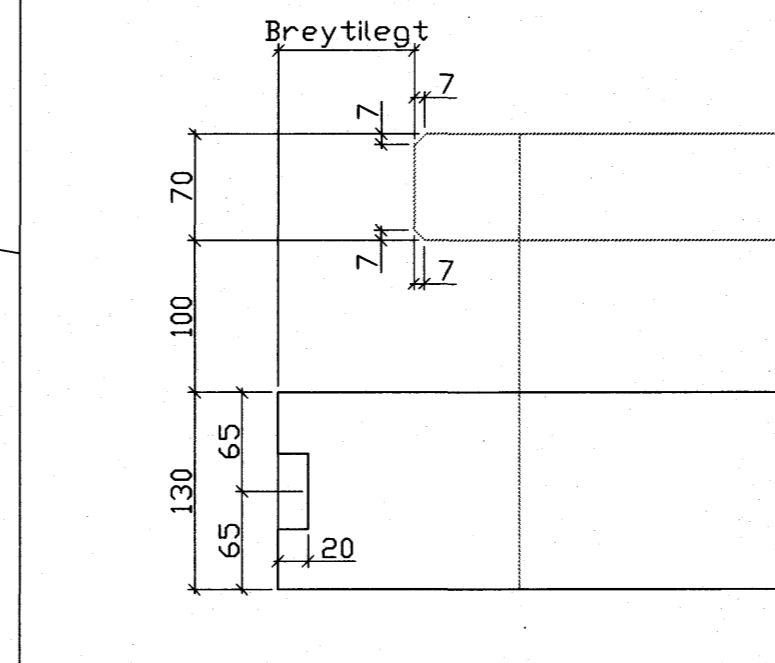

Byggingarfylltrúi:

Pungi:	4,48	tonn
Flatarmál:	15,3 / 16,5 / 18,0	m ²
Rúmmál:	1,11 + 0,68 = 1,79	m ³
Fjöldi:	1	stk.
Flokkur:	Veggir - Útveggir - Flokkur A	-
Steypa:	C35	MPa
Slakbending:	S500	MPa
Spennistál:	fo, 1,k/fpk =	MPa
Smíðastál:	S235	MPa
Ytri brún (VK):	35	mm
Innri brún (BE):	25	mm
Neðri brún:	30	mm
Efri brún:	30	mm

Beygjureglur jáms:

Lágmarks D / Minimum D:	Loftorupar
Ø ≤ 16mm min D = 4 Ø	Myrstutype
Ø > 16mm min D = 7 Ø	Létturnað
Vinklar, krókur og slákur:	Sjónsteyn
90° ≤ α < 150°	Blátt granít
α > 150°	Grænt granít
Skreyttir:	Rauft granít
	Arnað

Skýringar

Almennt
Efi ihlutir sem fyrirskrifaðir eru á teikningu eru ekki fánlegir skal haft samráð við hönnuð. Einnig skal haft samráð við hönnuð ef nota á aðrar gerðir ihluta en fyrirskrifað hefur verið.

Í öllum tilfellum, þar sem útfærsla jámbendingar og hifingalykkju er ekki sýnd sérstaklega, skal miða við jámbendingu skv. flokki A í stöðluðum Loftorkudeilum.

Í þröngum svæðum, s.s. við glugga skal gæta sérstaklega vel að því að víbrun sé góð og að öll járn og rautar séu fyllt með steypu þannig að engin holrými myndist.

Olof Einarsson ark. 100955-4669
Samþykkt þann 16 NOV. 2006
Byggingafulltrúinn í Hafnarfirði
F.h. Sigurbjartur Halldórsson

HÖNNUNARSVIÐ

Breyting:	Dags:	Breytt af:	Hverju breytt:

LOFT ORKA
Borgarnesi ehf.
Engjálán 1 310 Borgarnes
Sími: 433 9001 Fax: 433 9013
www.loftorka.is

Verkefnisheli:	Fléttuvellir 42, Hafnarfirði	Verkm.: V363
	Útveggir	Hannað: MFR
	Eining-01	Teiknað: BS
Mkv.:	120,15	Yfirfarið: MFR
Útgefning:	Útg.dags.: 24.10.2006	Útg.dags.: 24.10.2006
Útgefning:	Útg.dags.: 24.10.2006	Teikn.nr.: V363-303