




GRUNNMYND AF VEGGJUM MKV. 1:50

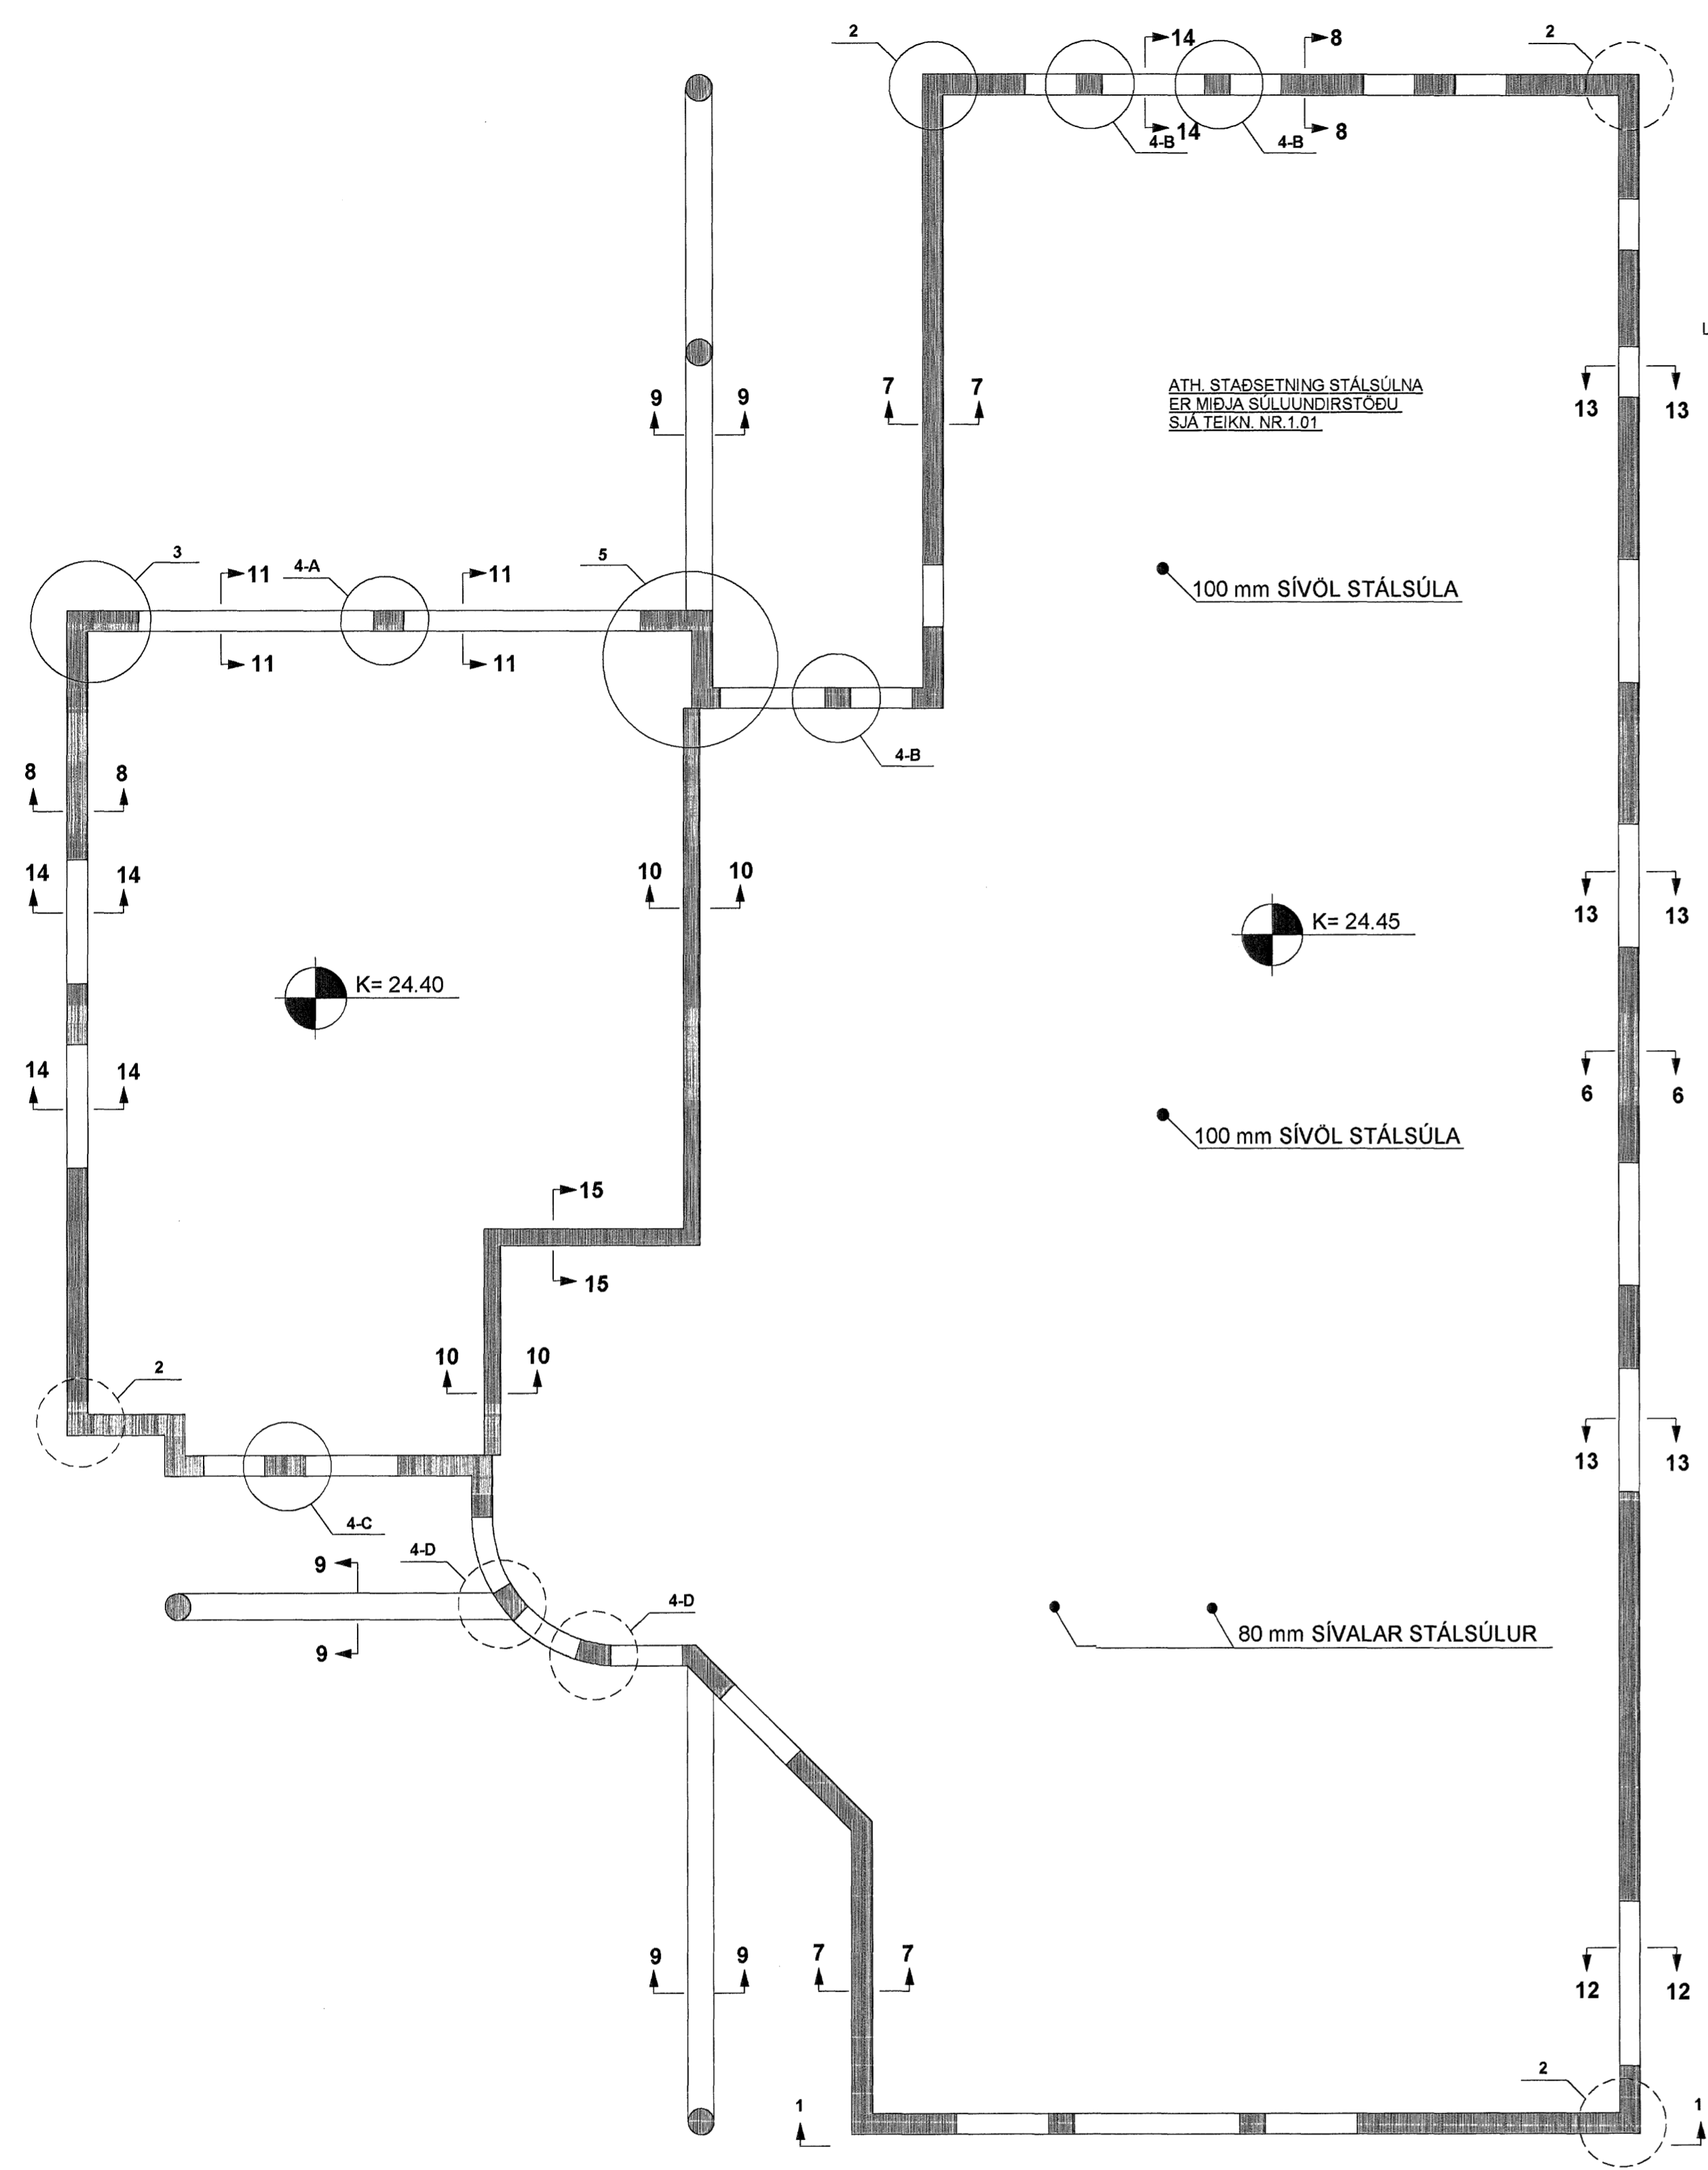


SNID 1-1 : MKV. 1:50

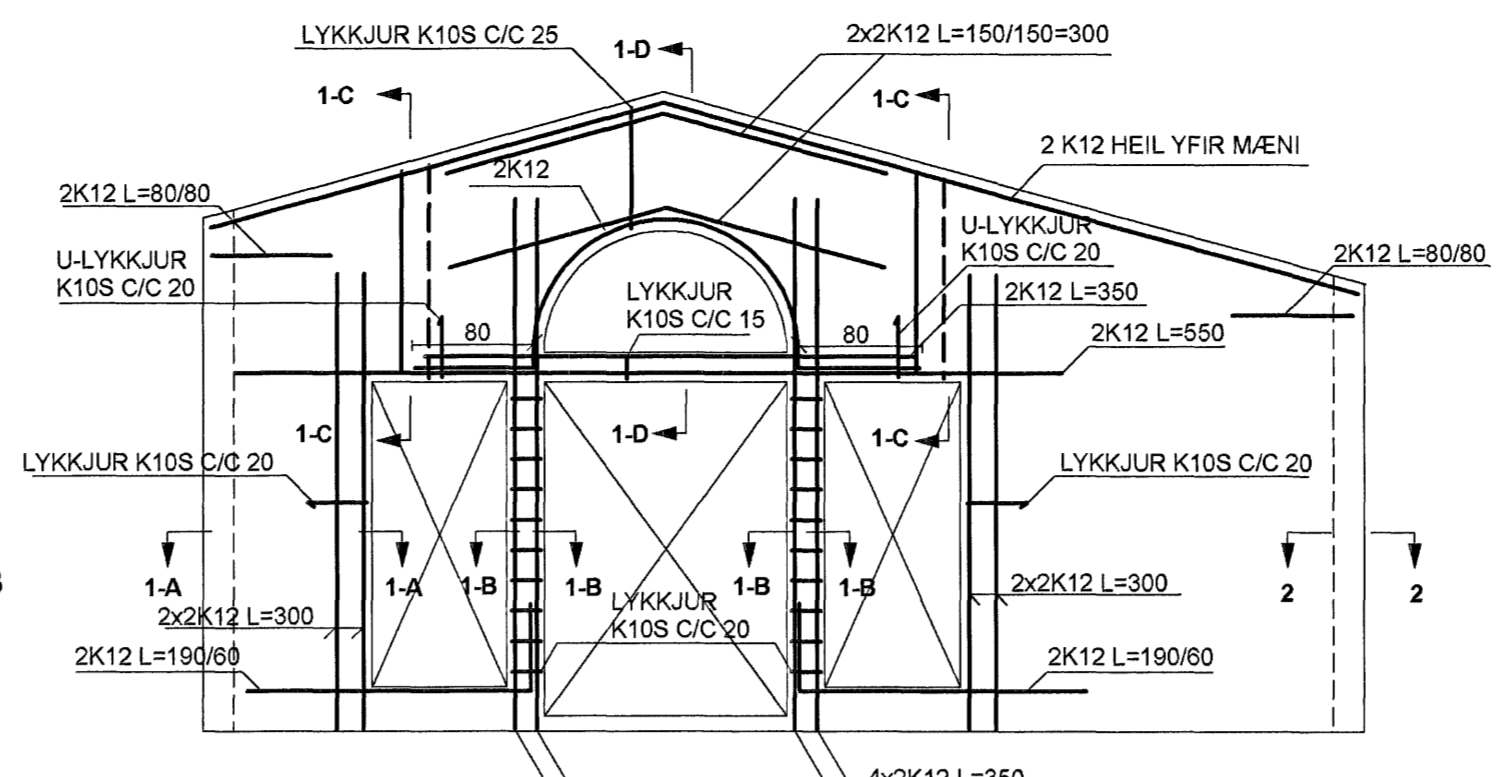


SNID 1-C MKV. 1:10

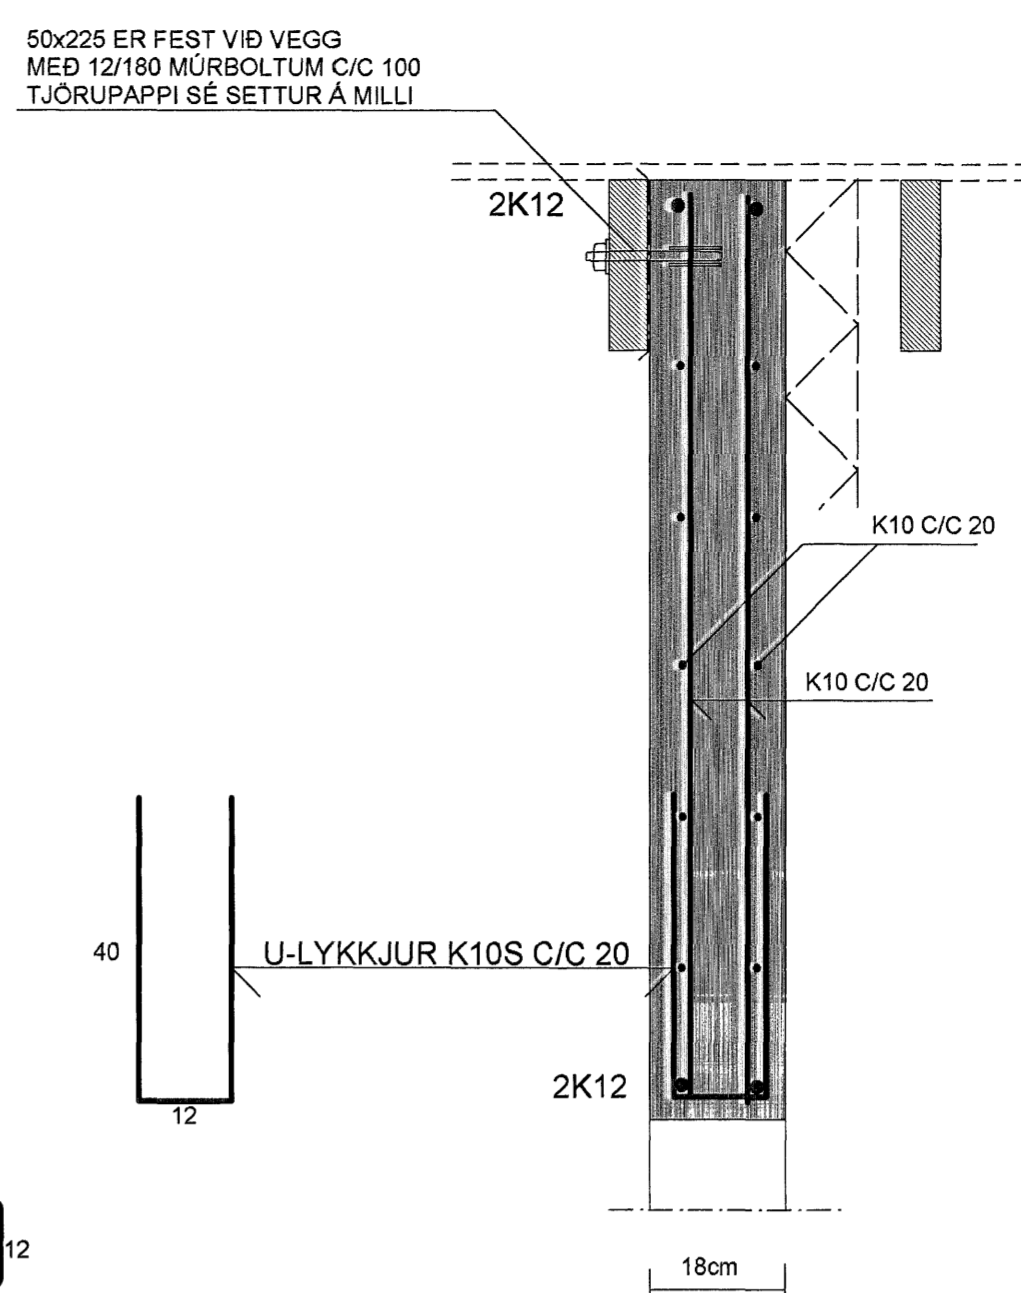


SNID 1-D MKV. 1:10

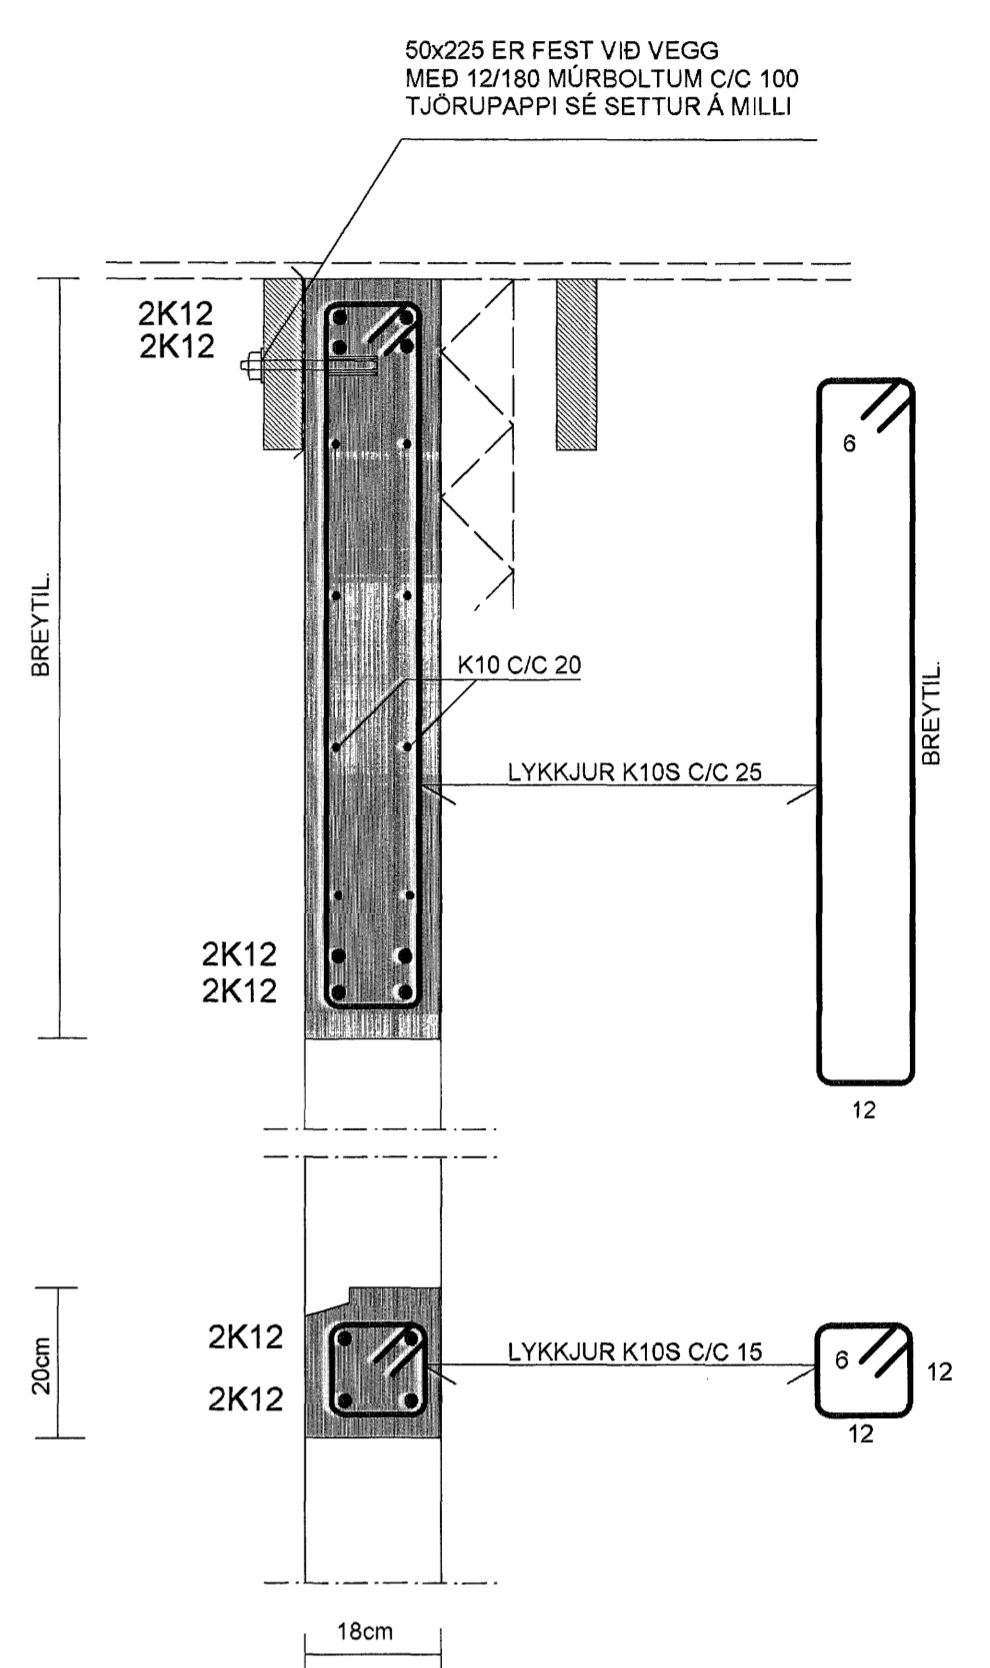


SNID 1-A MKV. 1:10

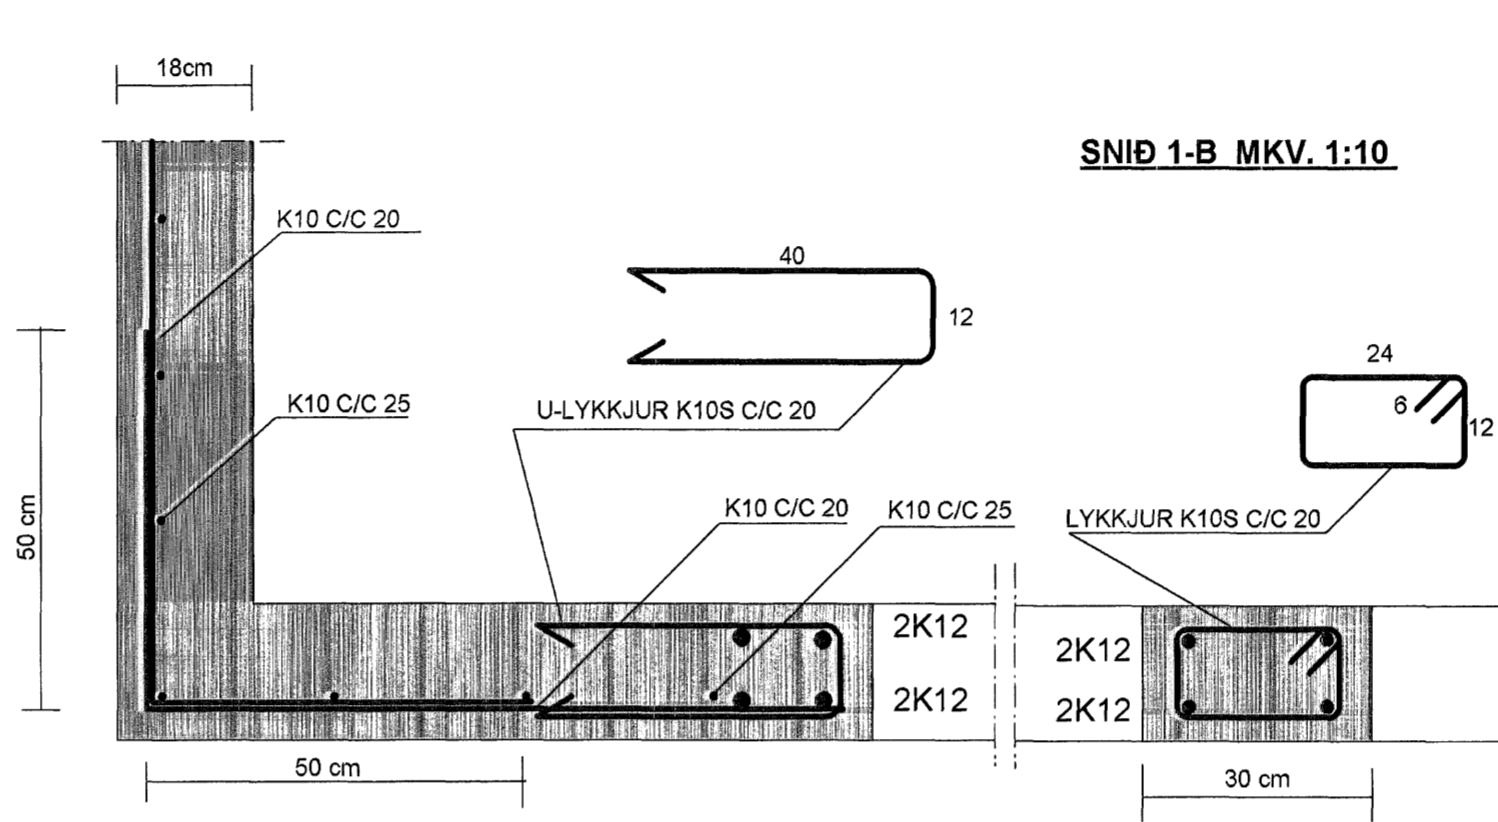


SNID 1-B MKV. 1:10

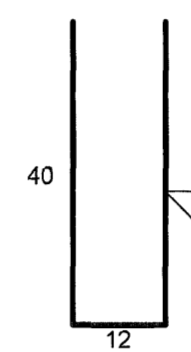


SNID 2-2 MKV. 1:10

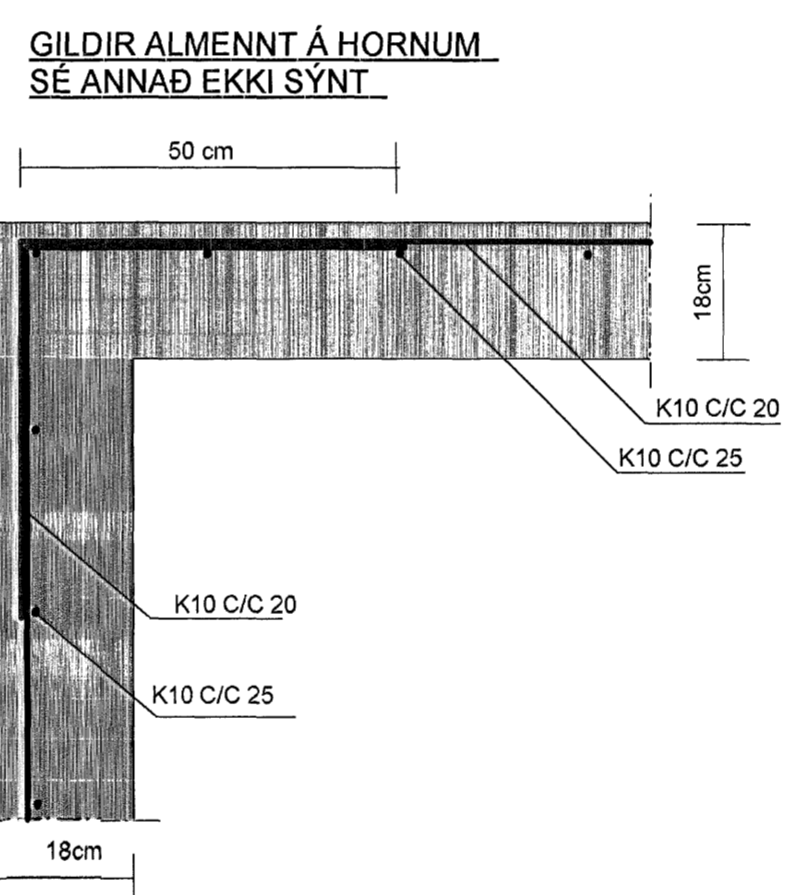


SNID 5-5 MKV. 1:10

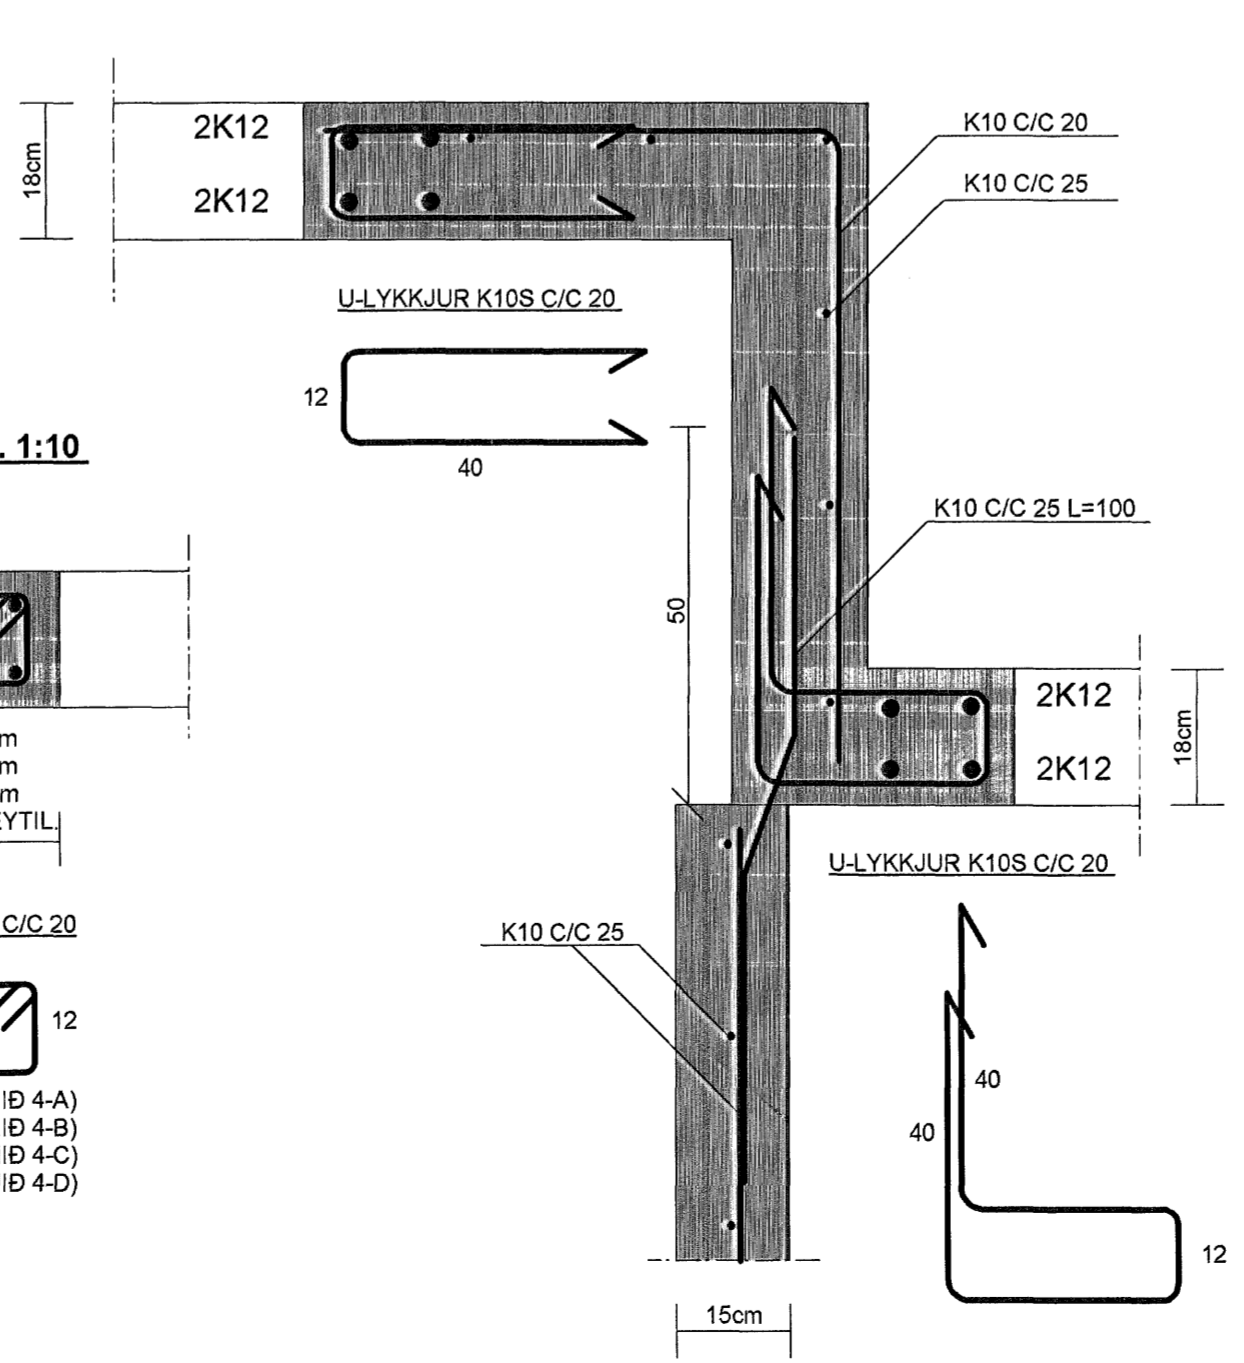


SNID 3-3 MKV. 1:10

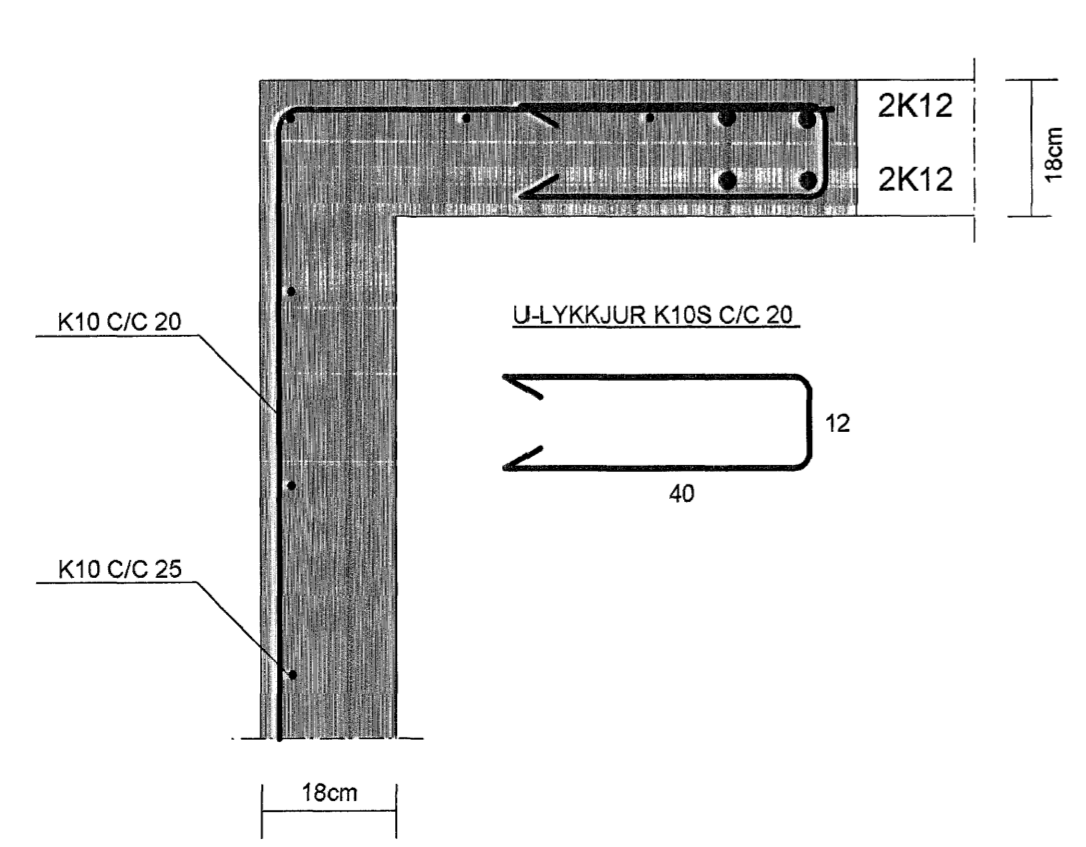

SNID 4-4 MKV. 1:10

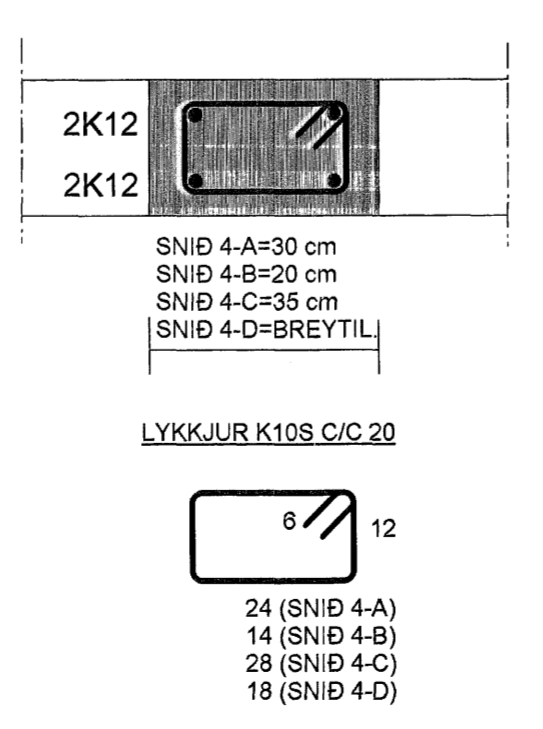

JÁRNALÖGN Í SÚLUM MKV. 1:10

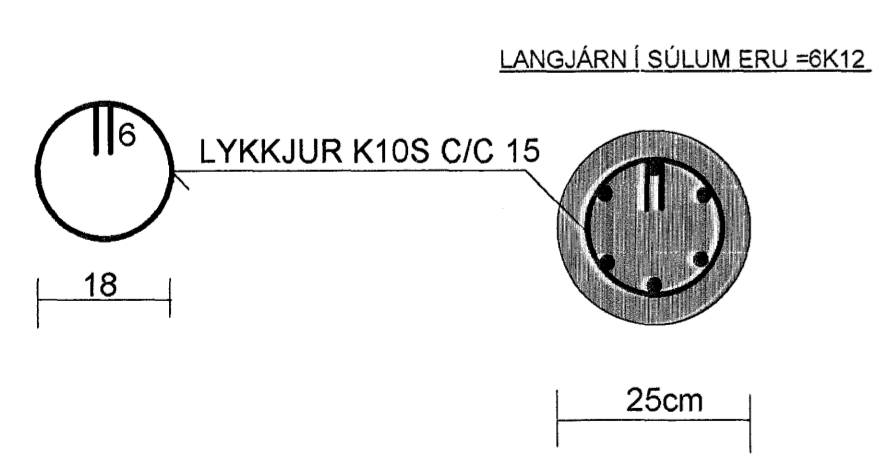

SKÝRINGAR :

STEINSTEYPA S260
LÁGMARKS SEMENTSMAGN STEYPU Í ÚTVEGGJUM, BITUM OG SÚLUM SÉ 300 kg/m3
VATNSSEMENTSTALA STEYPU SÉ EKKI HÆRRI EN 0.55
LOFTMAGN STEYPU SÉ 5-6%

STEYPUSTYRKARSTÁL KS 40S
ÚTVEGGIR ERU 18cm Á ÞYKKT OG SÉ ANNAD EKKI SYNT ÞÁ SKULU ÞEIR BENTIR
MED EINFALDRI JÁRNAGRIND K10C/C 20 LÁRÉTT OG K10C/C 25 LÓÐRÉTT
JÁRNAGRINDIN SÉ Í YTRI VEGGGRÜN
ÞARSEM SÝND ER TVÖFÖLD JÁRNAGRIND SKAL JÁRNAGRIND Í INNRI BRÚN VERA EINS
ATH. AD STEYPUHULA UTANÁ JÁRNUM SÉ MINNST 30 mm
STEYPTIR INNVEGGIR ERU 15cm Á ÞYKKT BENTIR MED EINFALDRI JÁRNAGRIND
K10 C/C 25# SEM STAÐSETT SÉ Í MIÐJUM VEGGI (15 cm VEGGIR)
UMHVERFIS ÖLL OP KOMA 2K12 NEMA ANNAD SÉ SÝNT Á TEIKNINGUM
OG EIGA JÁRN ÞESSI AD NÁ MINNST 60cm ÚTFYRIR ÖPÍÐ
EÐA VERA SAMFELLD YFIR FLEIRI ÖP
ÞVERMÁL JÁRNA ERU UPPGEFIN Í MILLIMETNUM

SETJA SKAL TJÖRUPAPPA MILLI TIMBURS OG STEINS ÞARSEM SPERRUR BOLTAST Á VEGGI

ÞAK - SJÁ SKÝRINGAR Á TEINGUNU NR. 1.04

TIMBURSTÆRDIR BOLTAR OG SAUMUR ERU Í MILLIMETNUM
ALLIR KÖTAR ERU Í METNUM

ALLAR MÁLSETNINGAR ERU Í SENTIMETNUM

Byggingaulltrúi Hafnarfjardar
23. AUG. 2005

TEIKN.NR. 1.02	Tæknavangur ehf.
KVARÐI: 1:50,1:10	Kirkjustétt 26, 113 Reykjavík
DAGS.ÁGÚST2005	Sími:564 22 44, Netf. mg.tv@vortex.is
HANNAÐ: MG	VERKEFNI: FLÉTTUVELLIR 28, HAFNARFIRÐI
TEIKNAD: MG	BURÐARVIRKI: STEYPTIR VEGGIR,GRUNNMYND, SNID OG SKÝRINGAR
YFIRFARIÐ: Magnús Gylfason	Undirskrift Aðalhönuðar