FS7 - planmynd

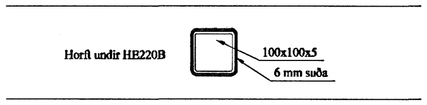

FS7 - hliðarmynd

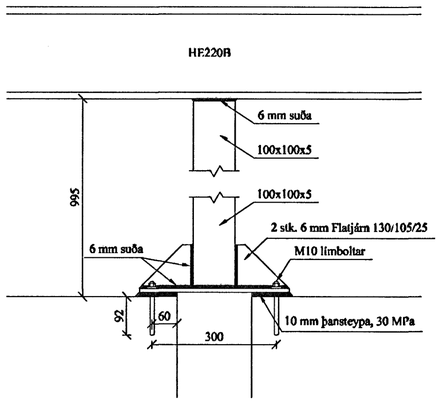

FS7 - ásýnd

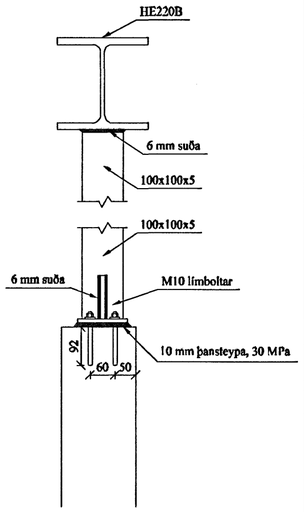

FS7 - planmynd

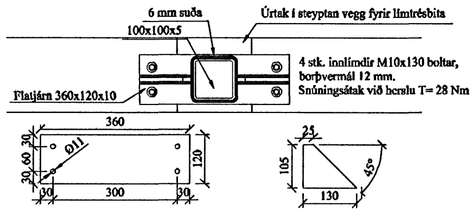

FS10 - ásýnd

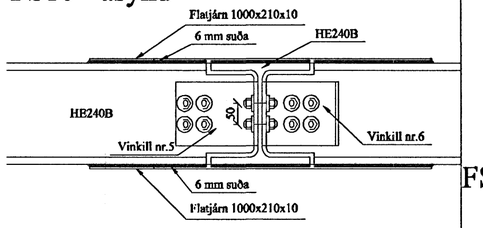

FS10 - planmynd

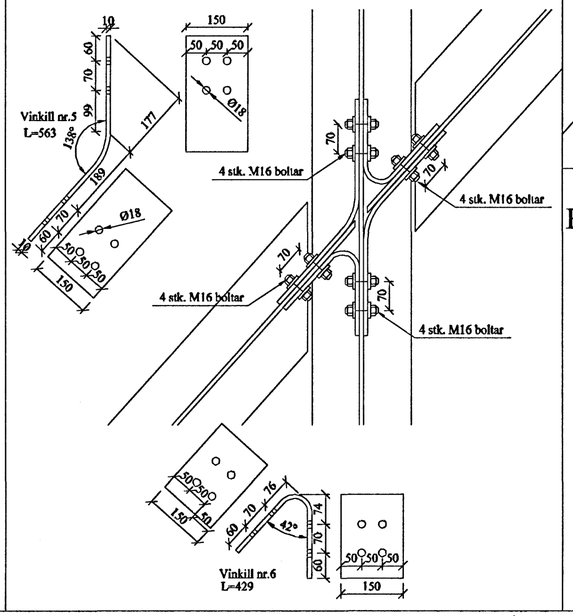

FS10 - planmynd

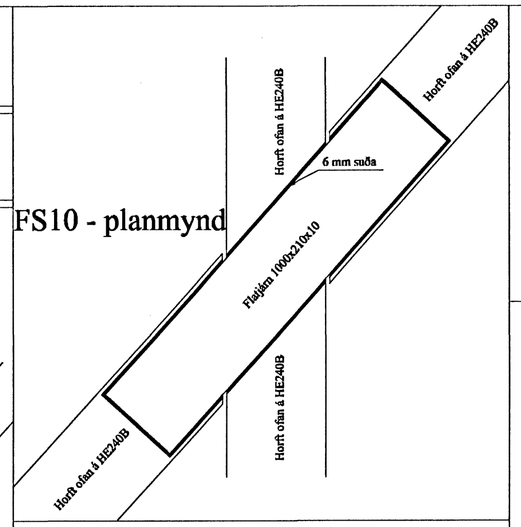

FS11 - ásýnd

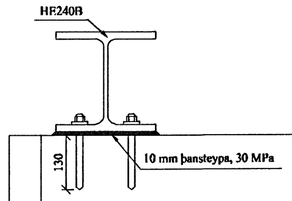

Almennt:

Öll mál skulu staðfest skv. aðalteikningum. Ef eitthvert misræmi er skulu aðalteikningar vera ráðandi, þó ber að láta hönnuði vita af misræmi. Öll mál eru í millimetrum, nema annað komi fram.

Almennar skýringar - þakvirki

Allur viður er K18 eða betra skv. DS413.
Við utanhús skal fúverja. Allur saumur og festingar utanhúss skal vera með heitzinkhúð eða ryðfrítt. Þak þéttklæðist með borðaklæðningu (25/150) er festist með heitgalv. saum 31/70 (3"), minnst 3 stk. í sperru/borð, 1 m inn á þakbrúnir skulu koma 4 stk. í sperru/borð.
Öll mál í mm nema annað komi fram. Loftun skal gerð skv. teikningum Arkitekta.

Stálvirki:

Allt efni Heitgalv.
Stálgæði bita, súlna og platna - S235
Stálgæði festinga - 8.8

Öll mál sannreynist á staðnum.

FS8 - ásýnd

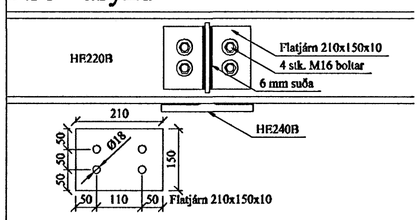

FS8 - hliðarmynd

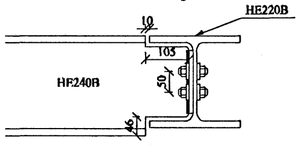

FS9 - planmynd

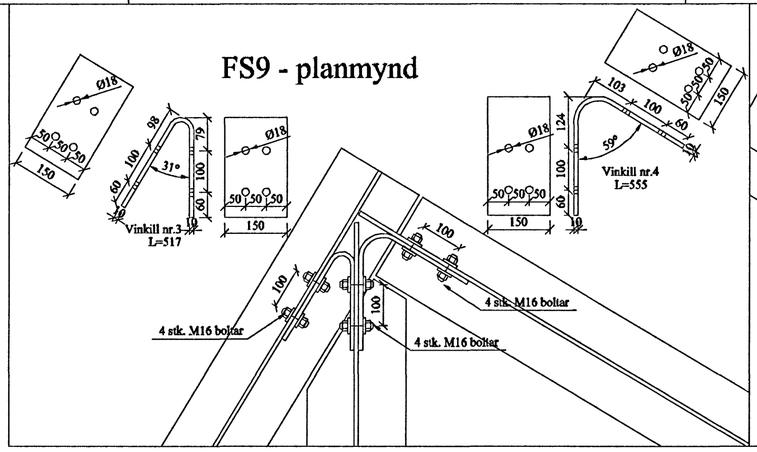

FS11 - planmynd

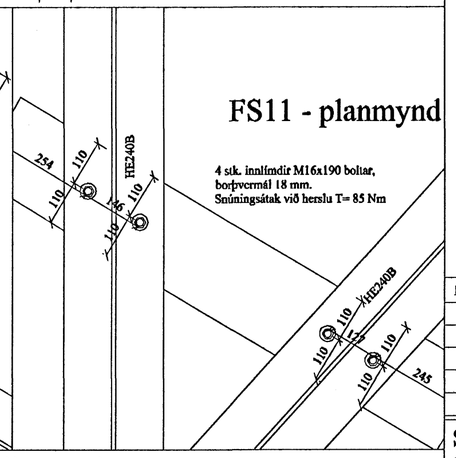

FS8 - planmyndir

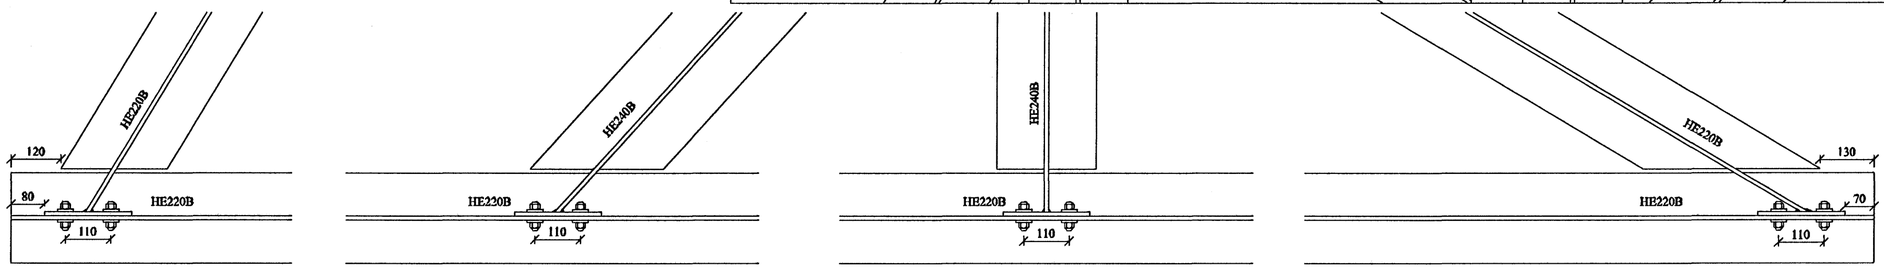

Byggingafulltrúi Hafnarfjarðar
Afgreitt þann
17. AÚG. 2005

Br. nr.	Dags.	Af.	Breyting
A			
B			
C			
D			
E			

Starfsmannahús
Kirkjugarður Hafnarfjarðar

Teikn nr: 272

Burðarvirki
Festingar

Frumstærð: A2

Dags: 2. feb. 2005 | Mkv: 1:50 | Hann: VA
Samþ: 020162-3099 | V.nr: 04 121 | Teikn: VA

VGS
VERKFRÆÐISTOFA
GUÐJÓNS Þ. SIGFÚSSONAR EHF.
AUSTURVEGI 42, 2.HÆÐ,
800 SELFOSSI
S: 482 2805, F: 482 3818
NETFANG: VGS@VGS.IS