Grunnmynd mkv. 1:50

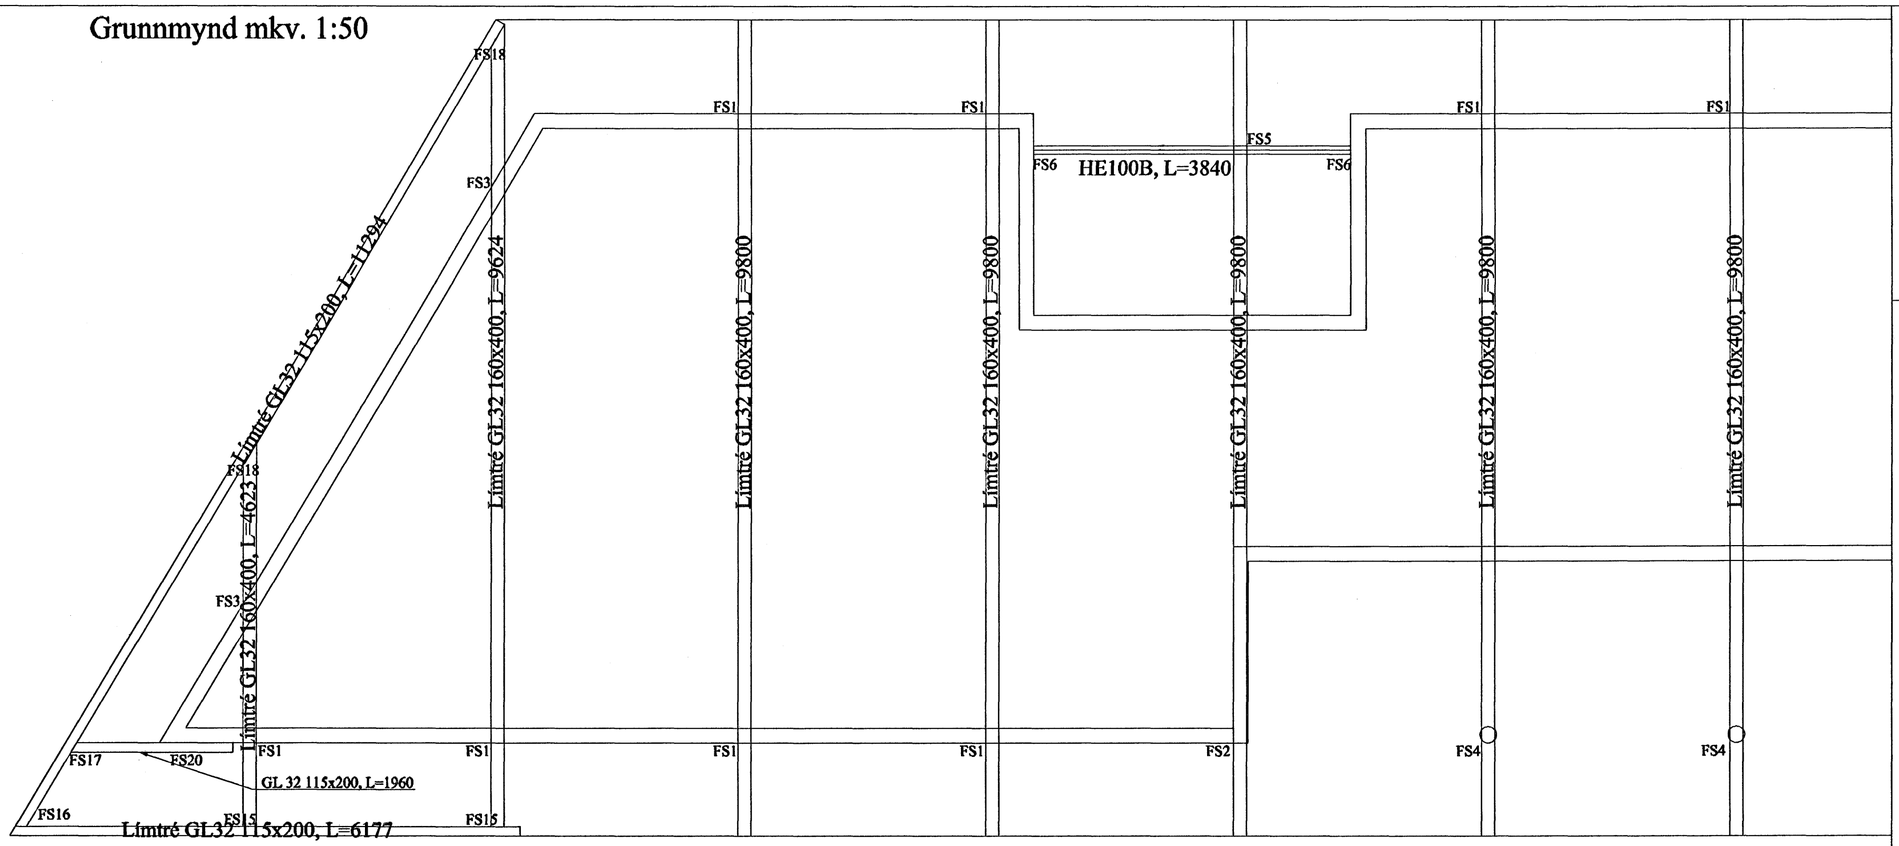

FS1 - ásýnd

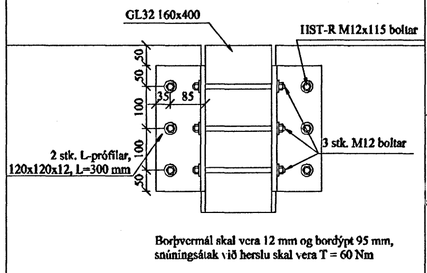

FS2 - ásýnd

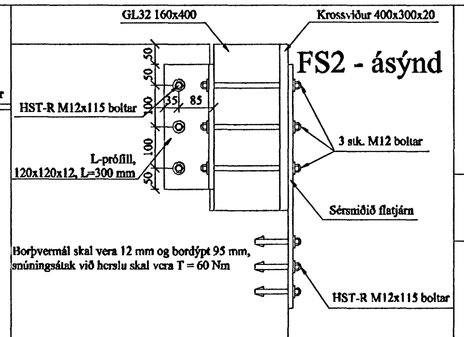

FS3 - planmynd

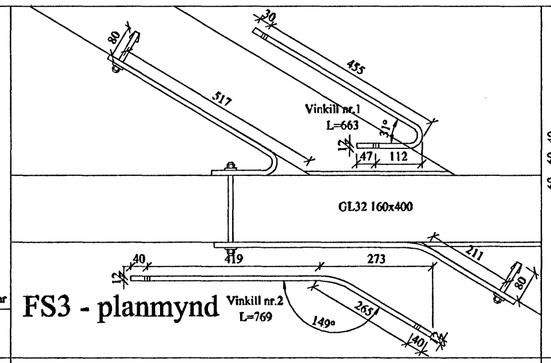

FS4 - ásýnd

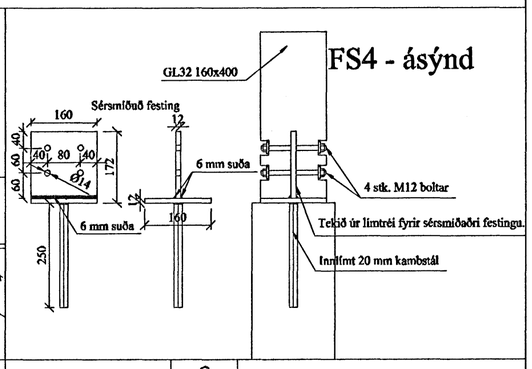

FS1 - planmynd

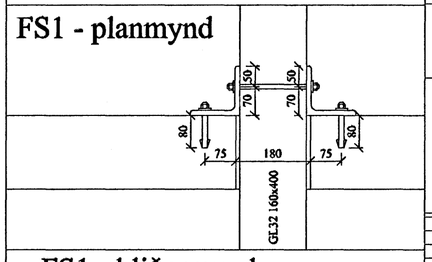

FS2 - planmynd

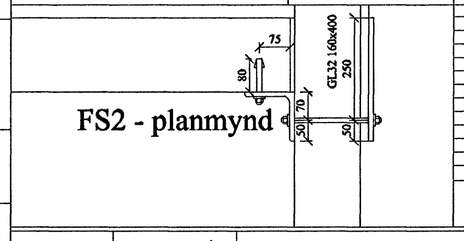

FS3 - hliðarmynd

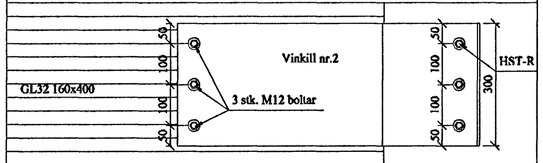

Borþvermál skal vera 12 mm og bordýpt 95 mm, snúningsátak við herslu skal vera T = 60 Nm

FS4 - planmynd

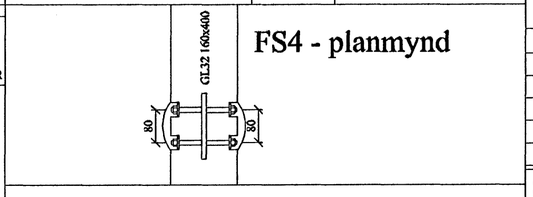

FS1 - hliðarmynd

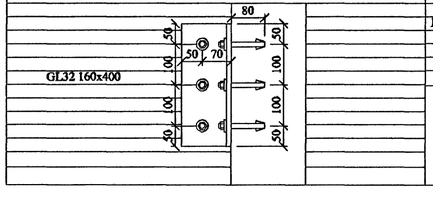

FS2 - hliðarmynd

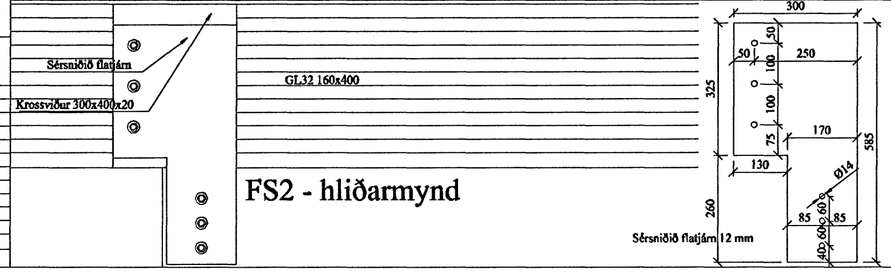

FS4 - hliðarmynd

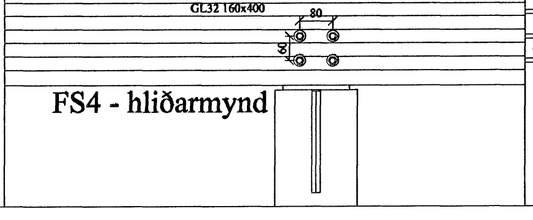

Almennt:

Öll mál skulu staðfest skv. aðalteikningum. Ef eitthvert misræmi er skulu aðalteikningar vera ráðandi, þó ber að láta hönnuði vita af misræmi. Öll mál eru í millimetrum, nema annað komi fram.

Almennar skýringar - þakvirki

Allur viður er K18 eða betra skv. DS413.
Við utanhús skal fúverja. Allur saumur og festingar utanhúss skal vera með heitzinkhúð eða ryðfrítt. Öll mál í mm nema annað komi fram. Loftun skal gerð skv. teikningum Arkitekta.

Stálvirki:

Allt efni Heitgalv.
Stálgæði bita, súlna og platna - S235
Stálgæði festinga - 8.8

Öll mál sannreynist á staðnum.

Byggingafulltrúi Hafnarfjarðar
Afgreitt þann
17. ÁGÚ. 2005

Kt. 110457-2789

Br. nr.	Dags.	Af.	Breyting
A			
B			
C			
D			
E			

Starfsmannahús Kirkjugarður Hafnarfjarðar	Teikn nr: 270
Burðarvirki Grunnmynd límtrésbita og festingar	Frumstærð: A2
Dags: 2. feb. 2005 | Mkv.: 1:50	Hann: VÁ
Samþ: 020162-3099 | V.nr: 04 121	Teikn: VA

VGS
Verkfræðistofa
Guðjóns Þ. Sigfússonar ehf.
Austurvegi 42, 2.hæð,
800 Selfossi
S: 482 2805, F: 482 3818
Netfang: vgs@vgs.is