
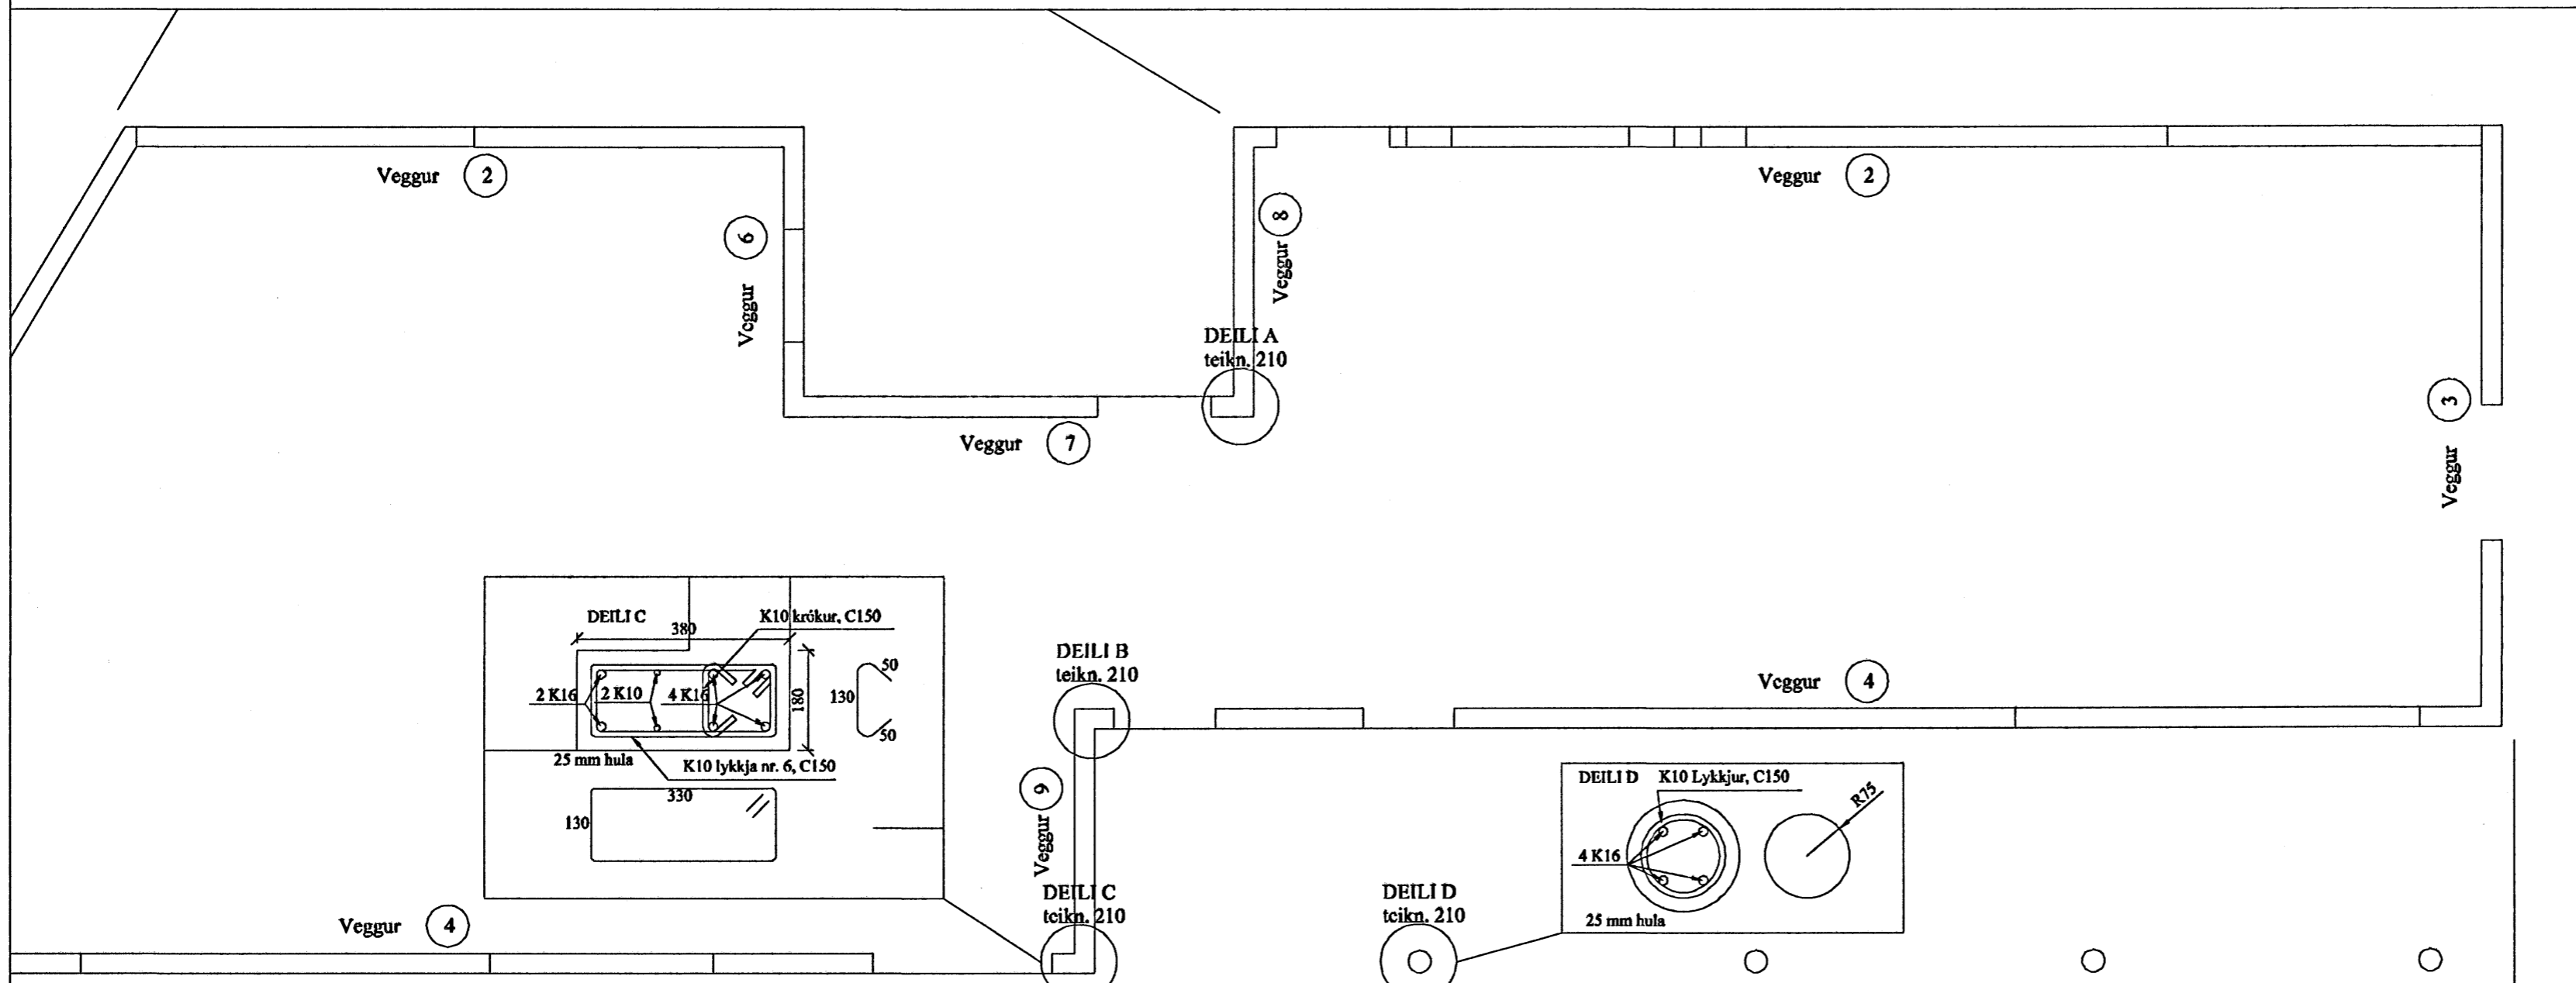


Grunnmynd mkv. 1:50

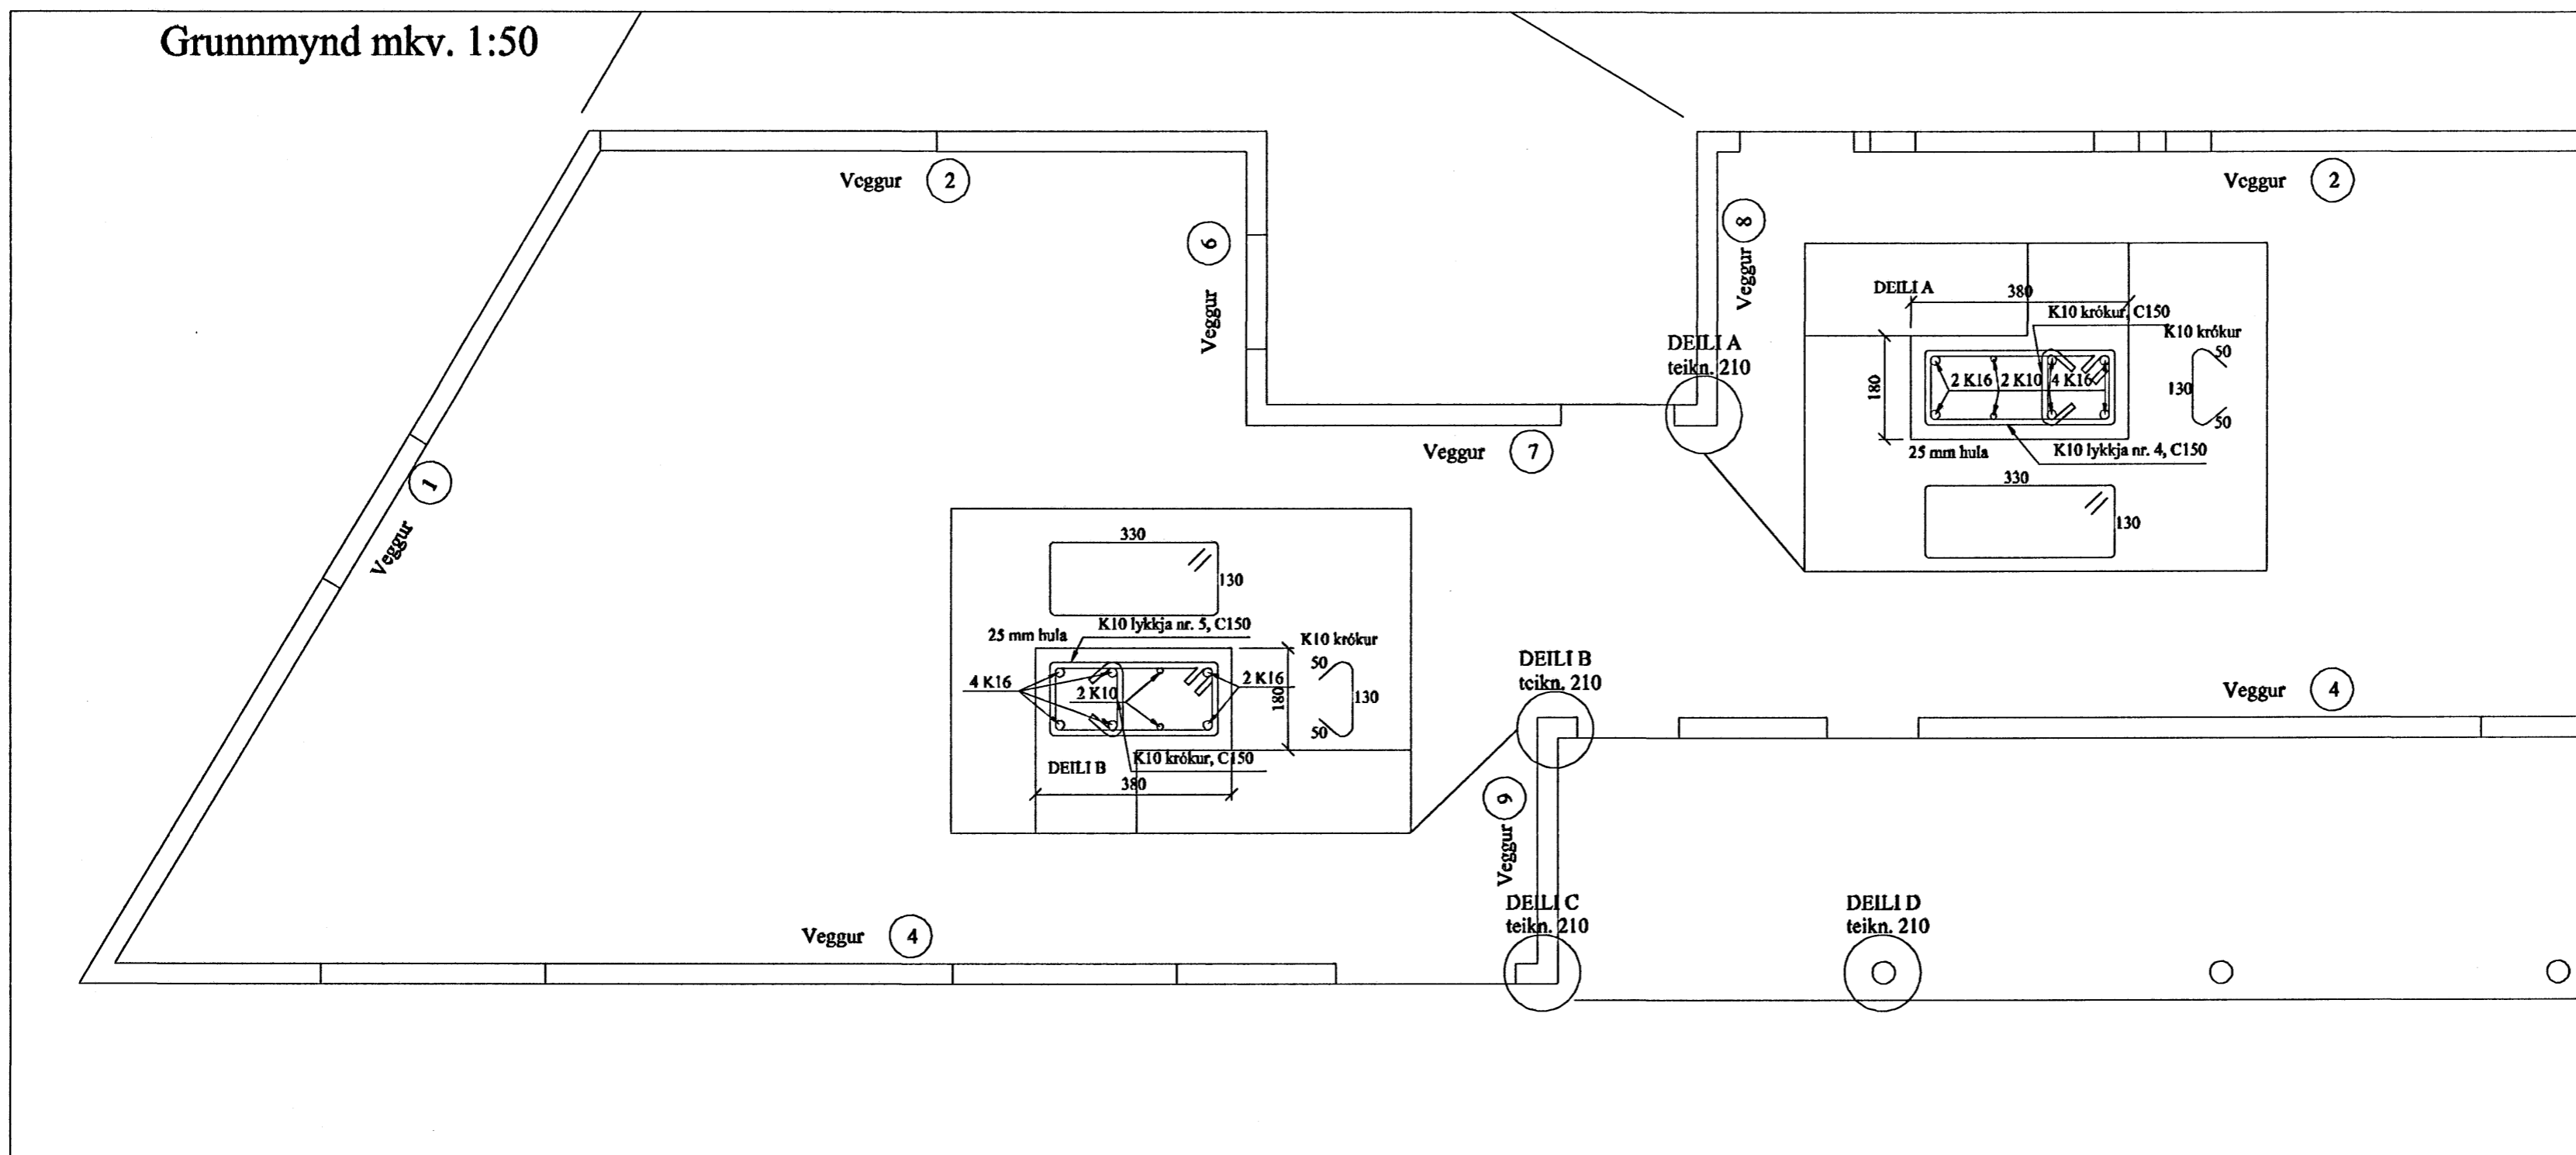

Almennt:

Öll mál skulu staðfest skv. aðalteikningum. Ef eitthvert misræmi er skulu aðalteikningar vera ráðandi, þó ber að láta hönnuði vita af misræmi. Öll mál eru í millimetrum, nema annað komi fram.

Skýringar - Steinsteypa og bendistál


Styrkleikaflokkar efnis:

Steypa: C25/30-22-S3-2b
Bendistál: B500C

Almennur frágangur járna:

Leggja skal 2 K16 í kringum öll glugga og hurðarop, auk þess skal setja 2 K16 í alla lárétta og lóðrétta veggenda.

Fjarlægð frá steyptri brún að járnnum skal vera, hula = 25 mm nema annað komi fram.

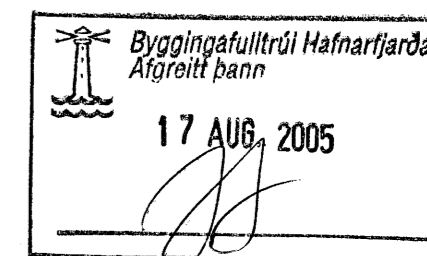

[Signature]
Kt. 110457-2789

Br. nr.	Dags.	Af.	Breyting
(A)			
(B)			
(C)			
(D)			
(E)			

Starfsmannahús
Kirkjugarður Hafnarfjarðar

Teikn nr:
210

Burðarvirki
Grunnmynd veggja og Deili

Frumstærð:
A2

Dags: 07. feb. 2005 / Mkv: 1:50 og 1:10 / Itann: VA
Samþ: *[Signature]* / 020162-3099 / V.nr: 04 121 / Teikn: VA

VGS
VERKFRÆÐISTOFA
GUÐJÓNS P. SIGFÚSSONAR EHF.
AUSTURVEGI 42, 2. HÆÐ,
800 SELFOSS
S: 482 2805, F: 482 3818
NETFANG: VGS@VGS.IS