


Ofnatafla				
Ofn nr.	Varmabörf Ofna	Mest hæð ofns (mm)	Mesta lengd ofns (mm)	Athuga sendir
7	2000	600	1000	

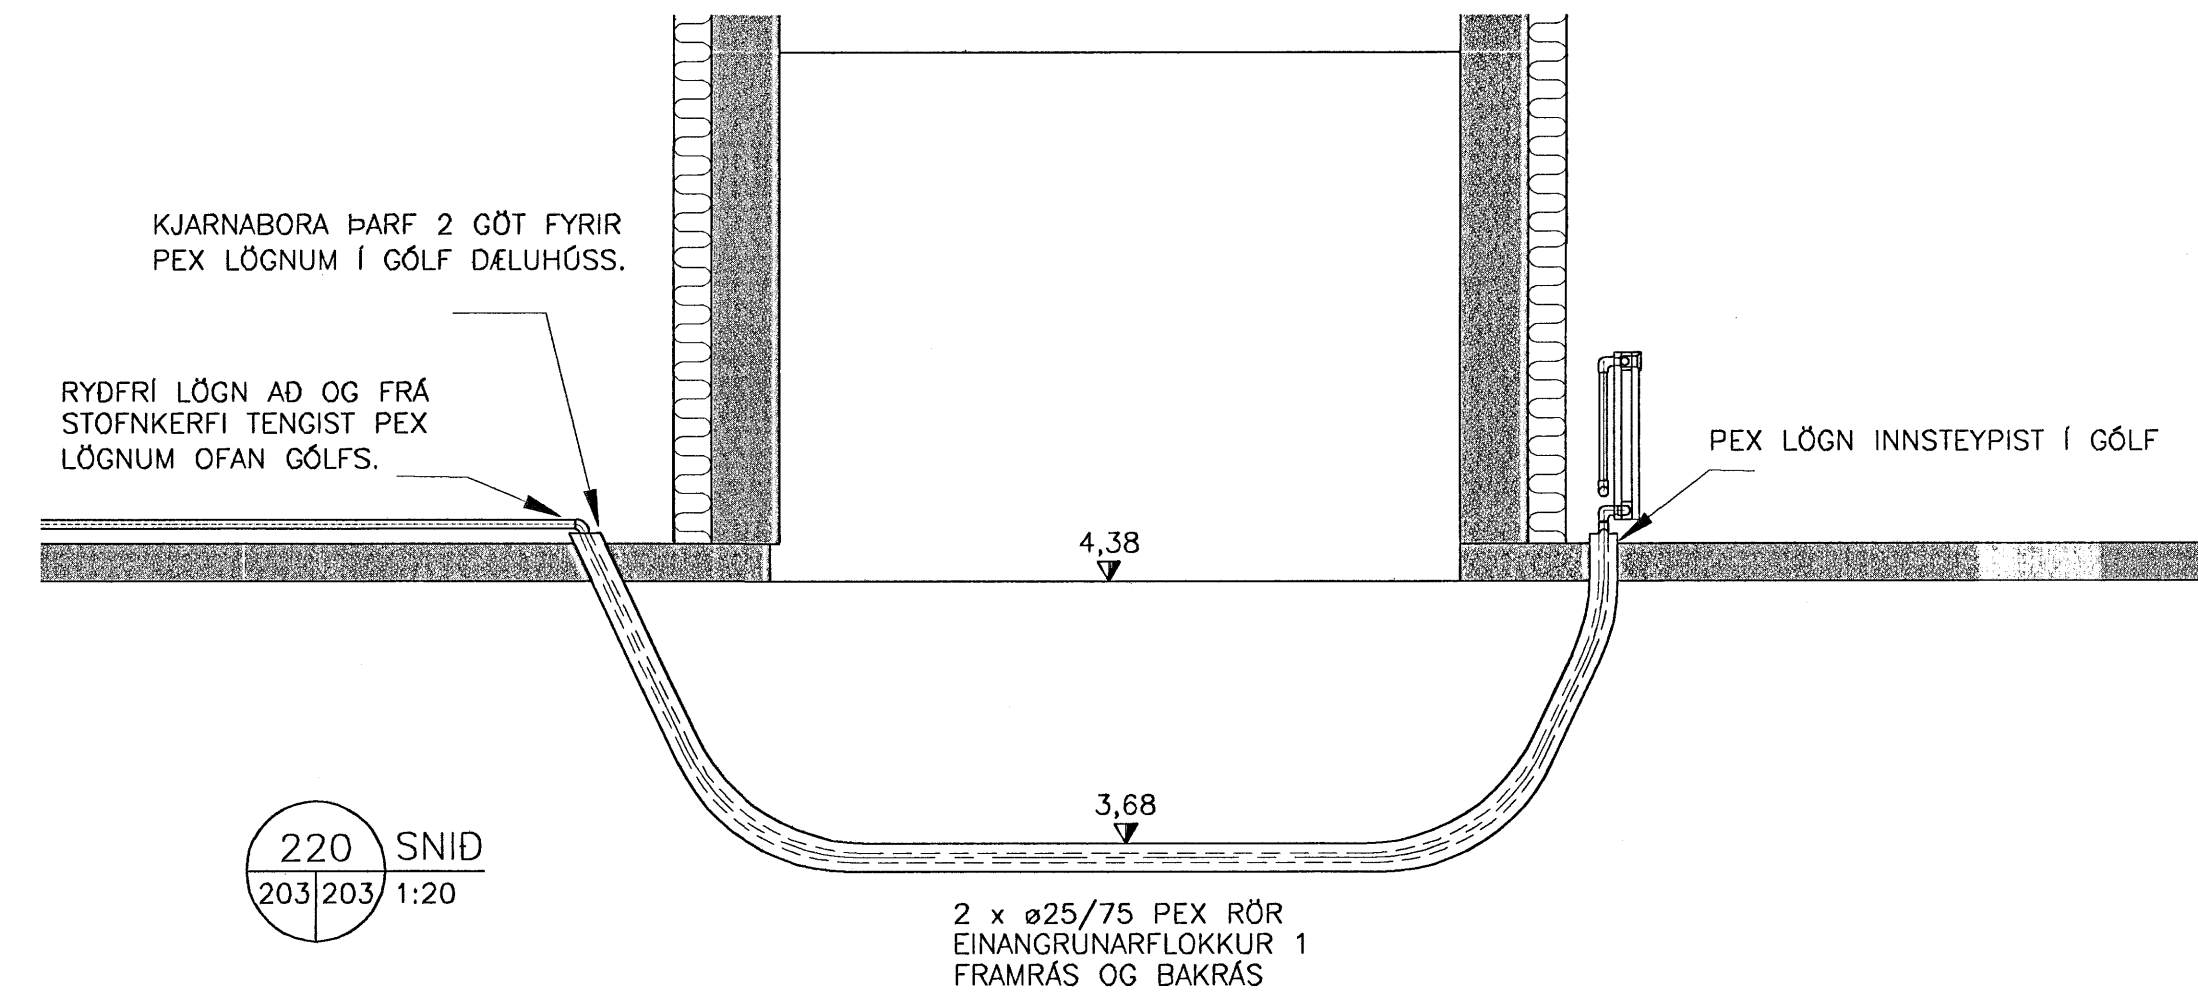

ÓTGÁFUERILL			
NUMER:	DAGS:	SKÝRINGAR:	HANNAÐ:
B1	27.06.2005	BYGGINGARTEIKNING	EKR
B2	05.08.2005	BYGGINGARTEIKNING	EKR

DAGS. UNDIRSKRIFTAR: 5/8/05
 NAFN OG KT. SAMRÆMINGARFÖRNUMMURAR: Sönnu Björnsdóttir 220162-5759
 UNDIRSKRIFT SAMRÆMINGARFÖRNUMMURAR: Sönnu Björnsdóttir

SKÝRINGAR: LOFTRÆSING

SETJA SKAL STOKKBLÁSARA AF GERDINI: KANFLAKT-YTTERVAGGSFLAKT 100 XL. FRÁ VARMA EHF. BLÁSARINN ER STAÐSETTUR UTANÁ VEGG OG SKAL ÞVI KJARNABORA 150MM GAT Í GEGNUM VEGGINN. SETJA SKAL ÓTSOGSVENTIL Ø100 (T.D. LINDAB KU-100) Í GATID AD INNANVERDU. SETJA SKAL EINANGRUN MEDFRAM STOKKNUM OG ÞETTA SIDAN MED KITTI. TENGJA SKAL STOKKABLÁSARANA SAMAN ÞANNIG AD ÞEIR AFKASTI ÞVI LOFTMAGNI SEM ER FYRIRSKRIFAD SKV. TEIKNINGU. STOKKABLÁSARAR AFKASTA STÖÐUGT SAMA LOFTMAGNI. HÆÐ: MIÐJA LOFTRÁSAR 2,33M. STAÐSETNING ÁKVARDIST A VERKSTAD Í SAMRÁÐI VID EFTIRLITSMANN.

SKÝRINGAR: HITLAGNIR

MÁL OG MÁLSETINGAR
 STÆRDIR LAGNA ERU Í MILLIMETNUM (mm)

EFNI
 ALLAR PIPUR OG FITTINGS TIL NOTA INNAHÓSS SKAL VERA RYDFRIR. LAGNIR Á MILLI HÓSA SKULU VERA PEX ø25/75 EINANGRUNARFLOKKUR 1. OFNAR SKULU VERA VIDURKENNDIR AF IDNTÆKNISTOFNUM ÍSLANDS SKV. ÍST 69.1.

FRÁGANGUR LAGNA
 KJARNABORA SKAL 2 GÖT Í GÖLF DELUHÓSS FYRIR PEX LAGNIR. ÞETTA SKAL MED LÖGNUM Í SAMRÁÐI VID EFTIRLITSMANN. PEX LAGNIRNAR INNSTEYPIST Í GÖLF NÝJA HÓSSINS. UMHVERFIS PEX LAGNIR SKAL LEGGJA 200mm LAG AF HÖRPUÐUM SANDI, KORNASTÆRD 0,5-6mm. FYRIR OFAN LAGNIR SKULU LEGGJAST ADVÖRUNARBORDAR.

Á OFNUM SKULU VERA SJÁLFVIRKIR, OFNKARANAR T.D. DANFOSS RA2000 LOKAR ("TÜR" LOKAR) EDA DANFOSS FJVR ("RETÜR" LOKAR) Á ÖLLUM OFNUM SÉU LOFTSKRÓFUUR, STILLITÉ OG AFTEMINGARSKRÓFUUR. LAGNIR SKULU LAGDAR MED HALLA ÞAR SEM ÞVI VERÐUR VID KOMID SVO TEMA MEGI LÖGNINA. FRÁGANGUR LAGNA OG FESTINGA SKAL VERA Í SAMRÆMI VID ÍST67.

PRÓFANIR OG STILLINGAR
 KERFID SKAL PRÓFAD MED 6 BAR ÞRÝSTINGI Í 24KLST. STILLA SKAL KERFID MED STILLITÉUM ÞANNIG AD ALLIR OFNAR HITI JAFN VEL ÞEGAR SJÁLFVIRKIR OFNLOKAR ERU OPNIR.

Byggingaulltrúð Hafnarfjarðar
 Afgreitt þann
 09 AUG. 2005

ÖLL AFNOT OG AFRITUN TEIKNINGAR, AD HELTA EDA HEILD, ER HÁÐ SKRIFLEGU LEYFI HÖFNUNAR.

HÖNNUN

GRENSÁSVEGI 1 · 108 REYKJAVÍK · SIMI: 510 4000 · FAX: 510 4001
 VEFANG: www.honnun.is · NETFANG: honnun@honnun.is

HEITI VERKS:
ATLANTSOLÍA
 ÓSEYRARBRAUT 23 – HAFNARFIRDI

HEITI TEIKNINGAR:
 ÖLUBIRGDASTIÖÐ
 LOFTRÆSING OG HITUN
 GRUNNMYND OG SNID

MELT:	TEKNAÐ:	GEYMSLUNUMER:	VRN:
	EKR		1.023.203
HANNAÐ:	YFRFARID:	MKV:	NR. TEIKNINGAR:
EKR	GSG	1:50 1:20 A1	P203
DAGS. UNDIRSKRIFTAR:	NAFN OG KT. HÖNNUNAR:		ÓTGÁFA:
5. ág. 2005	HÖNNUN hf	430572-0169	B2
UNDIRSKRIFT SAMRÆMINGARFÖRNUMMURAR:			
Enges A. Ólafsson 098970-3329			