



GRUNNMYND 1.HÆÐAR - GÓLFHITALAGNIR

1:50

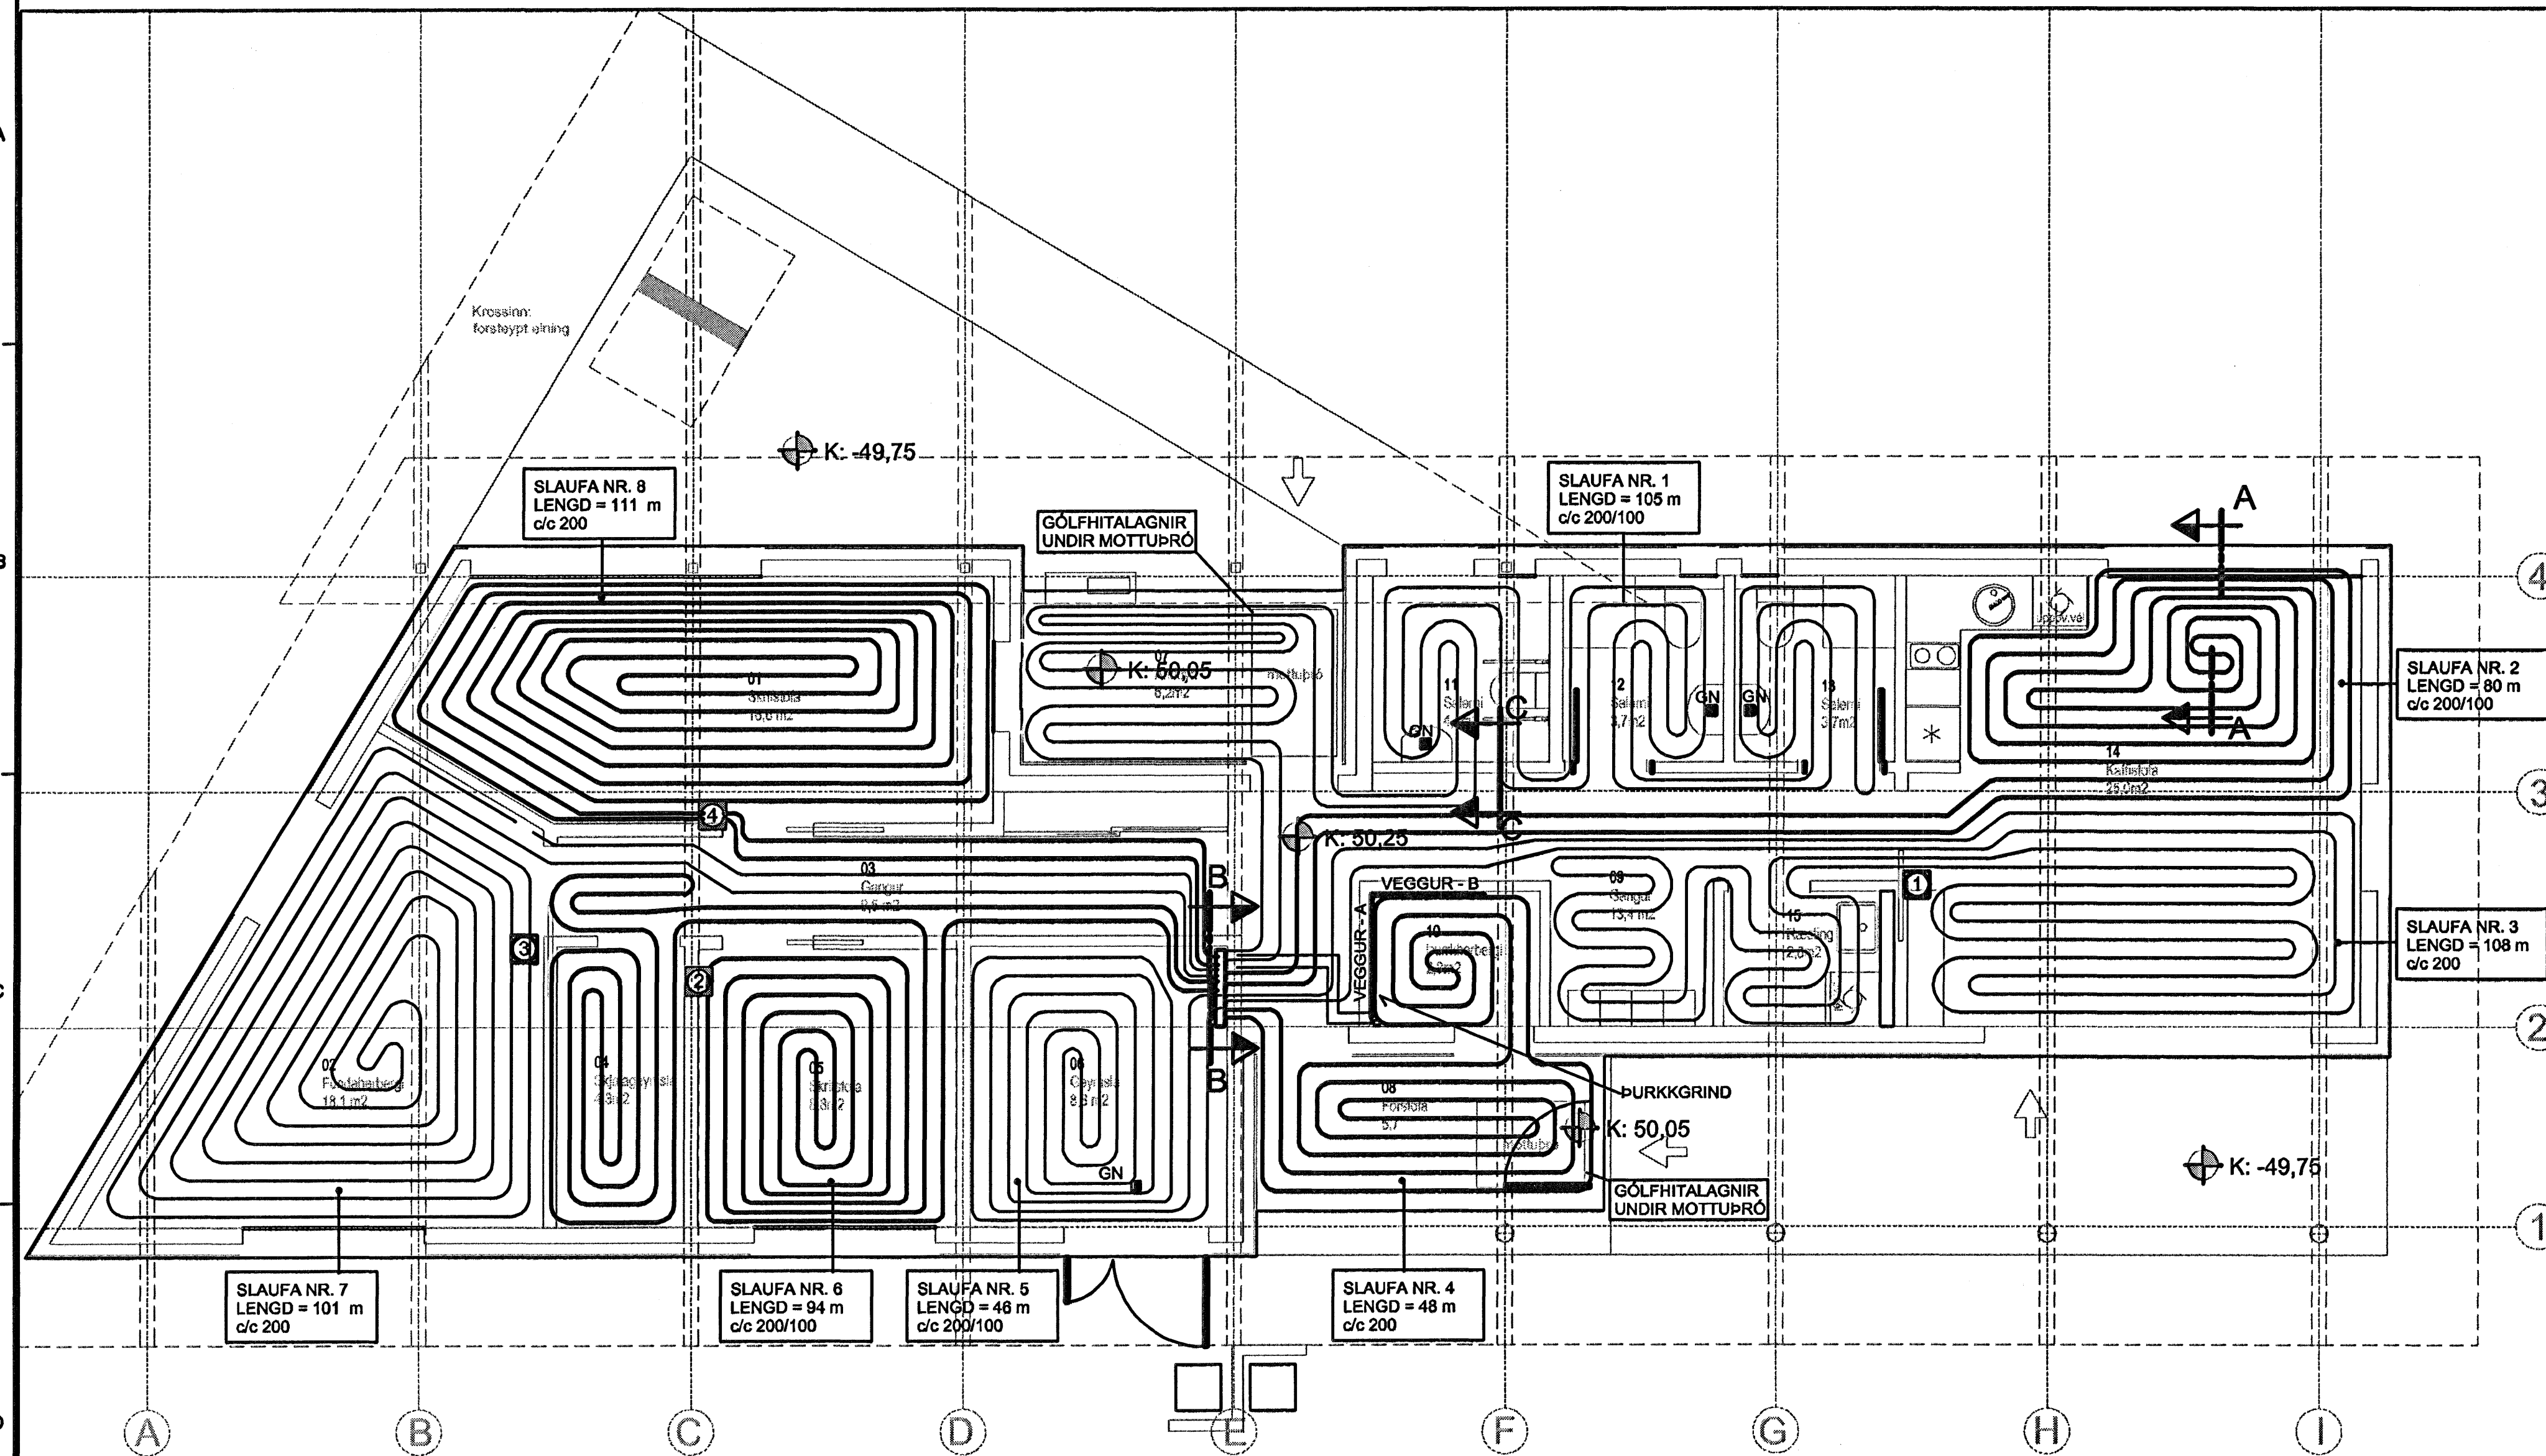


SNIÐMYND B - B

1:5

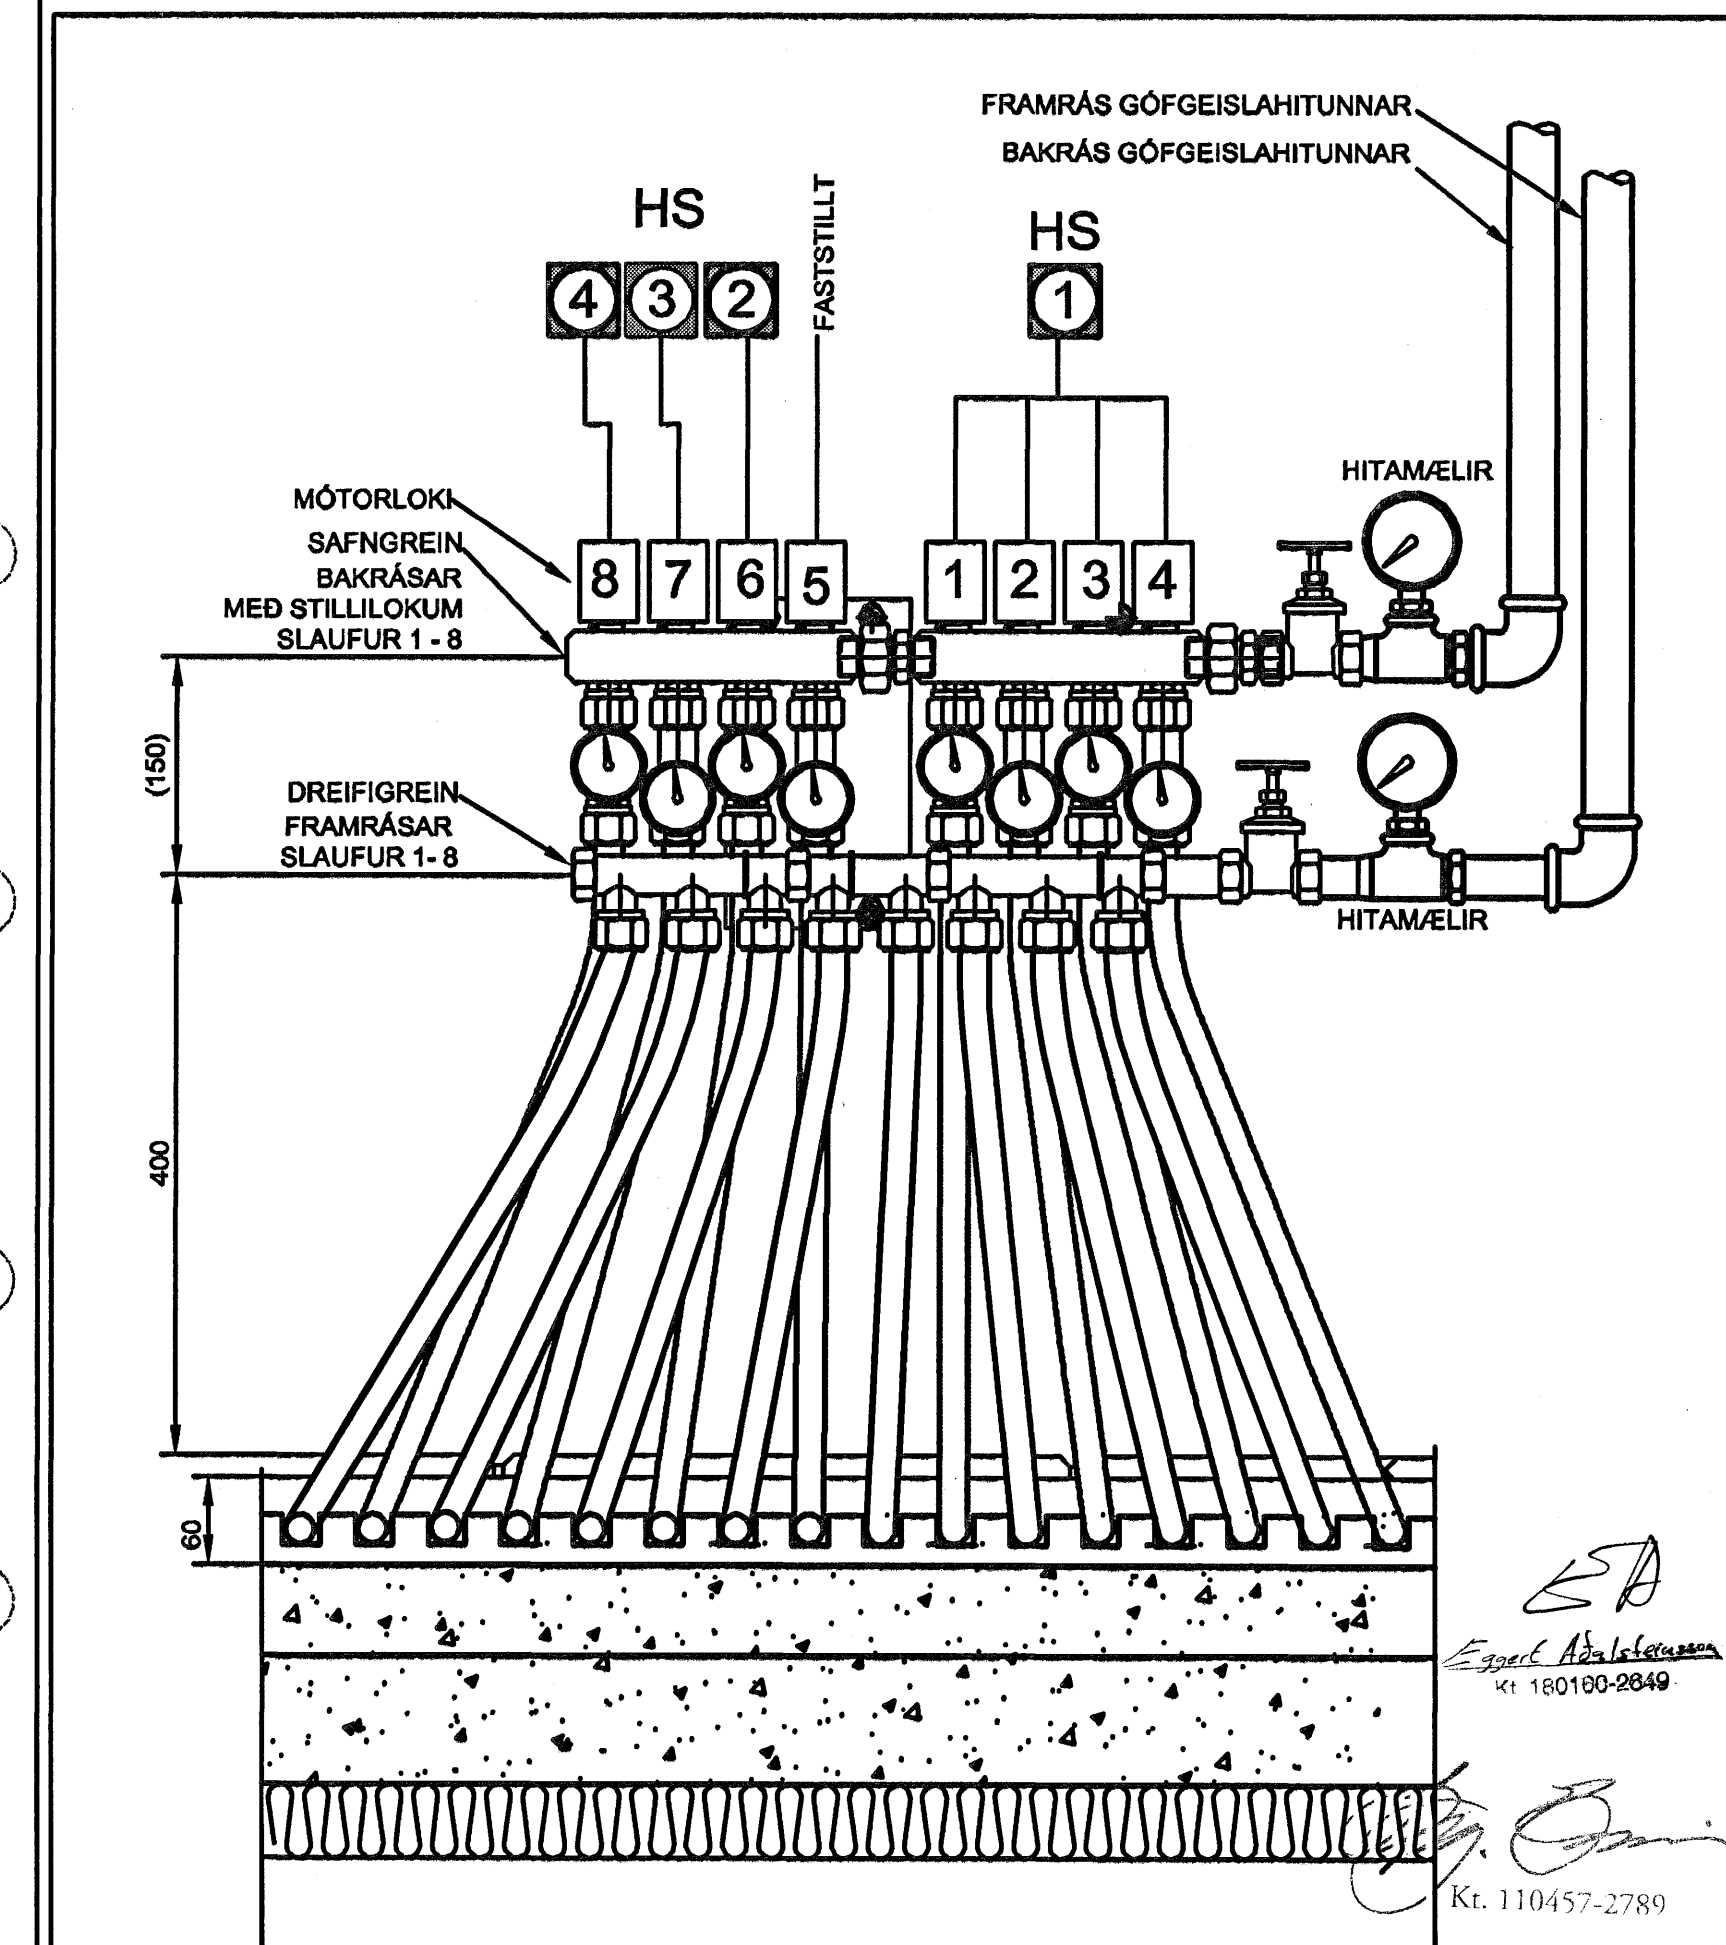

PÜRKKGRIND


1:5

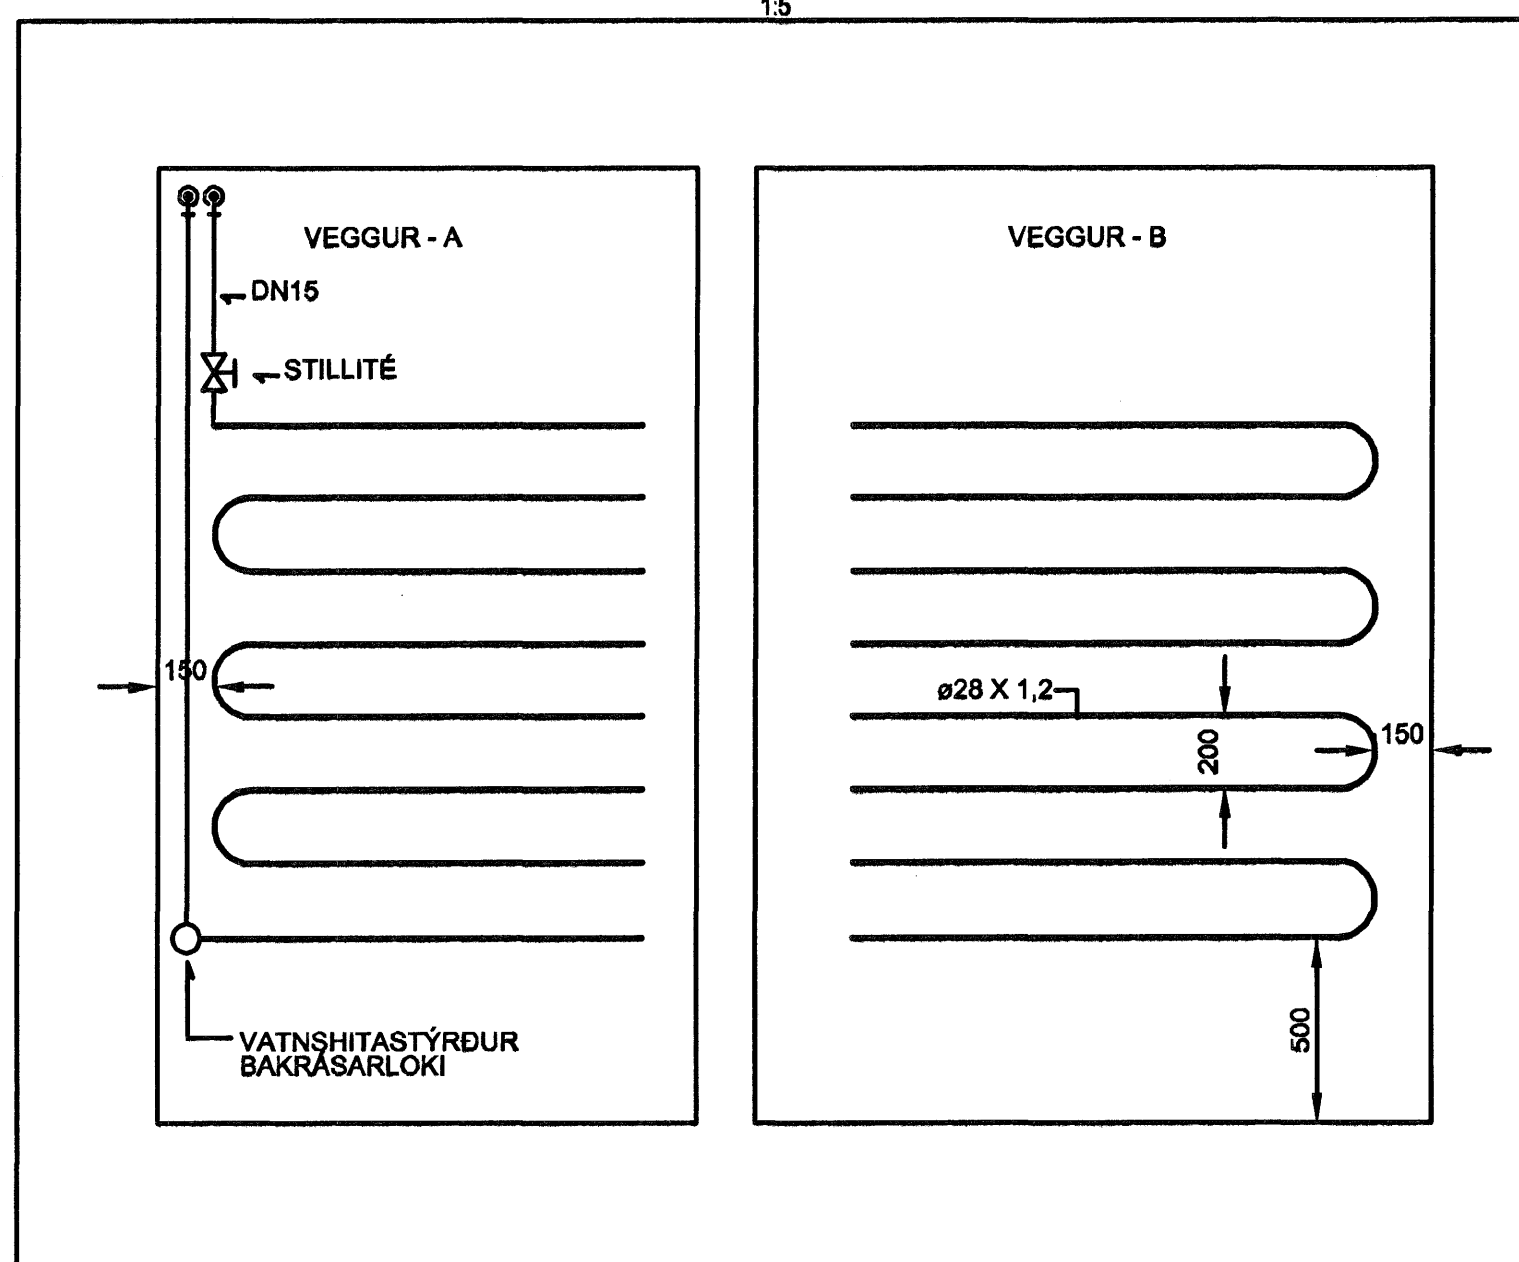

SNIÐMYND C - C


1:5

FRÁGANGUR GÓLFHITALAGNA ÞAR SEM ÞÆR FARA UNDIR LÉTTAN VEGG.

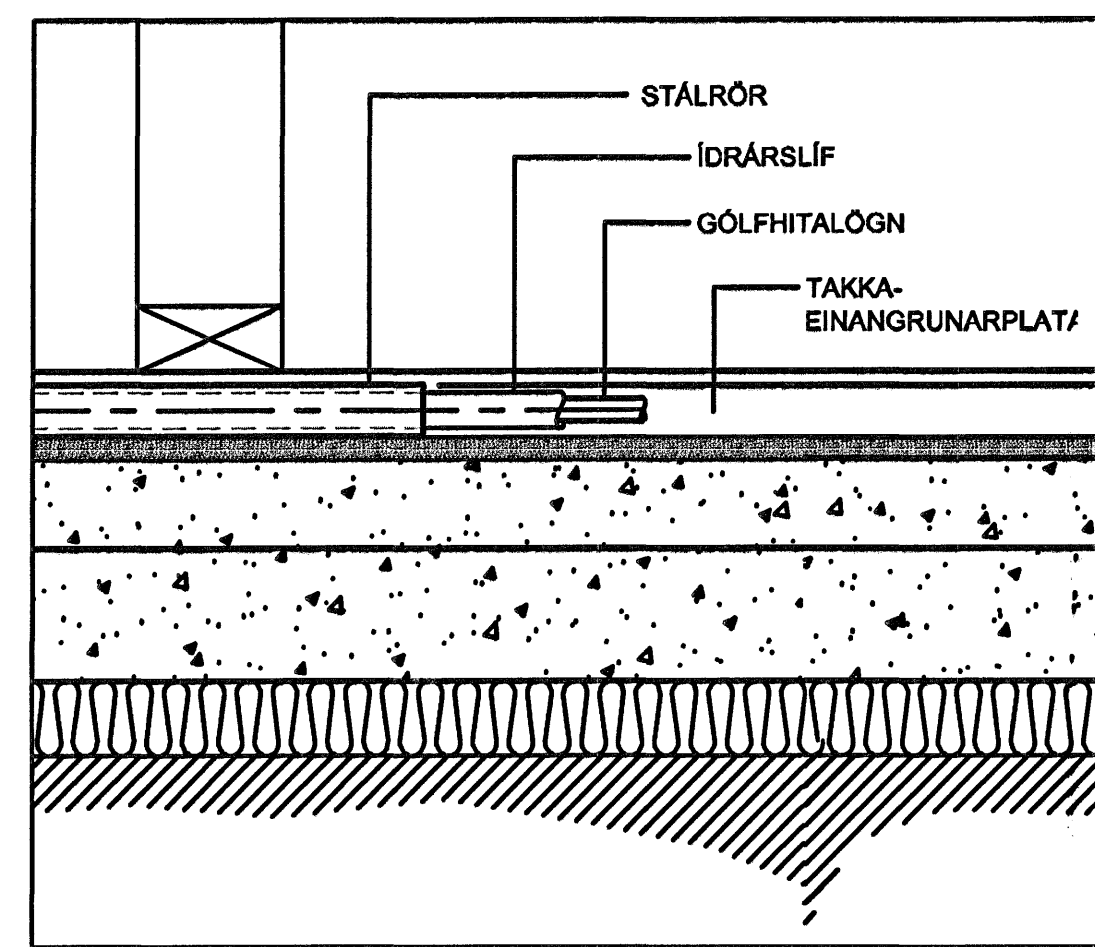

SNIÐMYND A - A

1:5

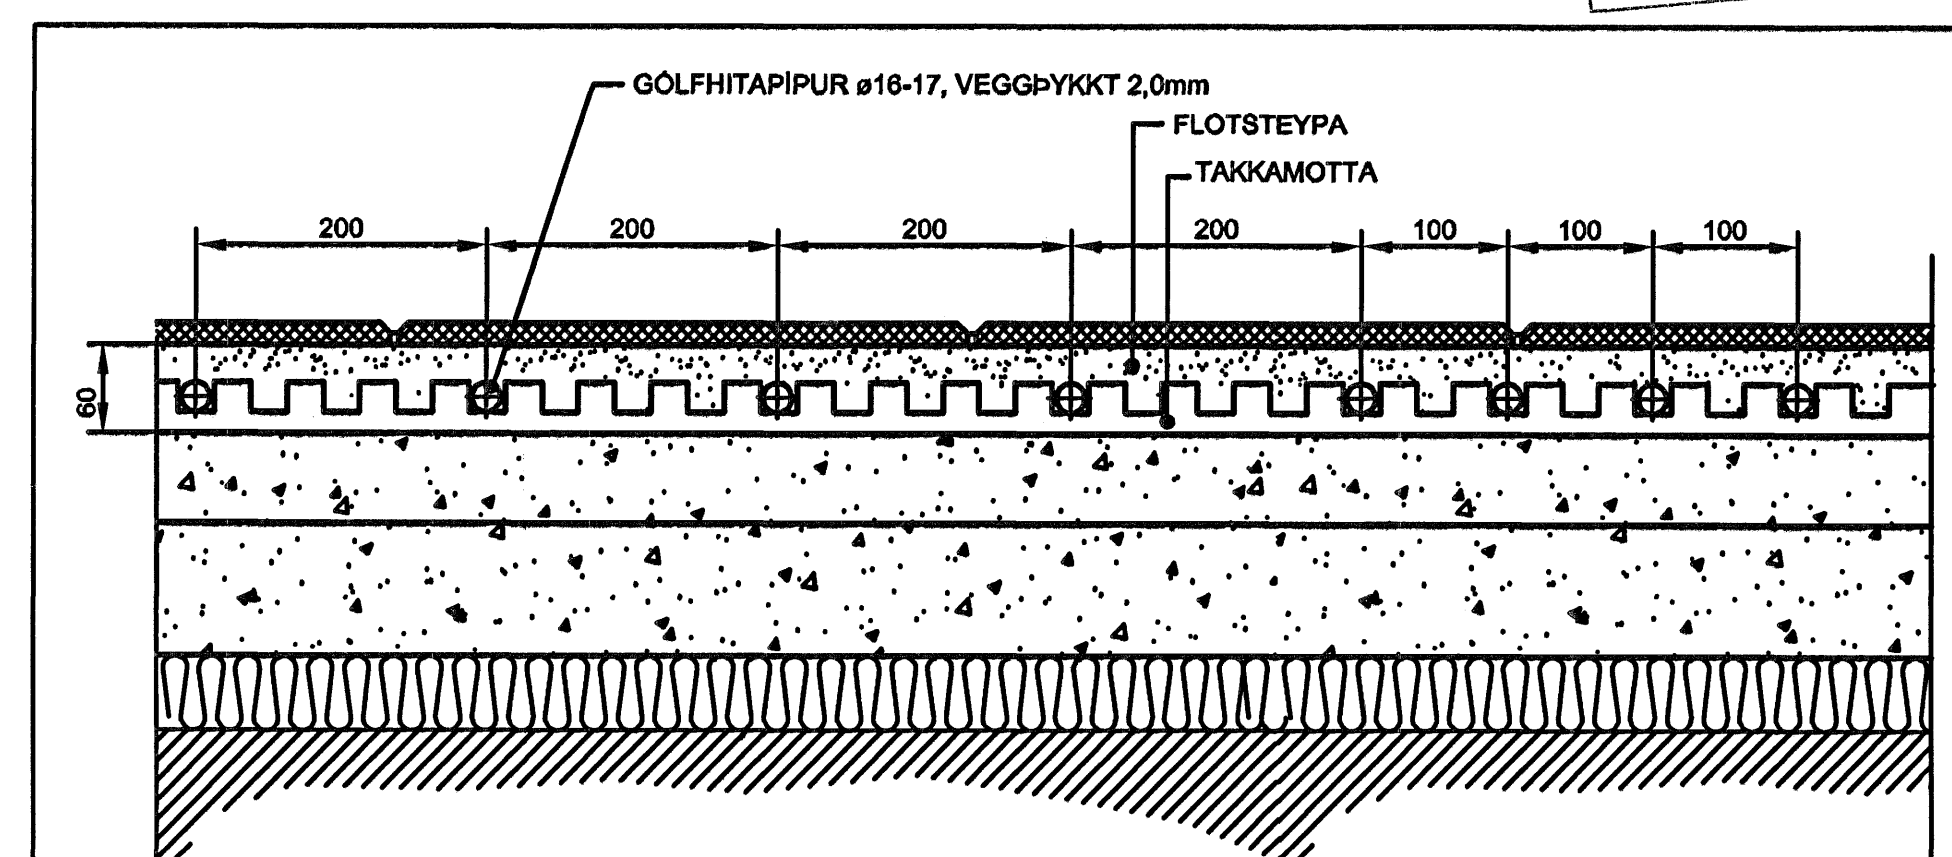

Byggingufulltrúi Hafnarfjarðar
Algreitt þann
16 AUG. 2005

Tilvisun:	Hölli teikningar.
X	
H	
G	
F	
E	
D	
C	
B	
A	
Br	Dags. At. Samb. Breyting.

VGK VERKFRÆÐIRÁÐGJAFAR FRV
VERKFRÆÐISTOFA
GUÐMUNDAR OG KRISTJÁNS hf
Laugavegi 178, 105 Reykjavík - Sími 5400100 - Fax 5400101 - www.vgk.is

KIRKJUGARÐUR HAFNARFJARÐAR
STARFSMAÐNAHÚS
GRUNNMYND 1.HÆÐAR
HITALAGNIR - GÓLFHITI
Dags: 29.04.05 Kvart: 1:50 I A1 Skik:
Höfund: H.J. Teiknað: E.G. Yfirlit: Samþykkt:
Vefnr: 2274 Teiknar: 15L-63 Breyting: Blá nr: 301

VGKJUGARÐUR HAFNARFJARÐAR, Teikningu- og G.M.-H.Árg.

Þessa teikningu má hvorki fjölfalda né dreifa til 3mja aðila án okkar samþykkingar. Brot á höfundarrétti varfar w? álg.