GRUNNMYND 1.HÆÐ - NEYSLUVATNSLAGNIR

1:50

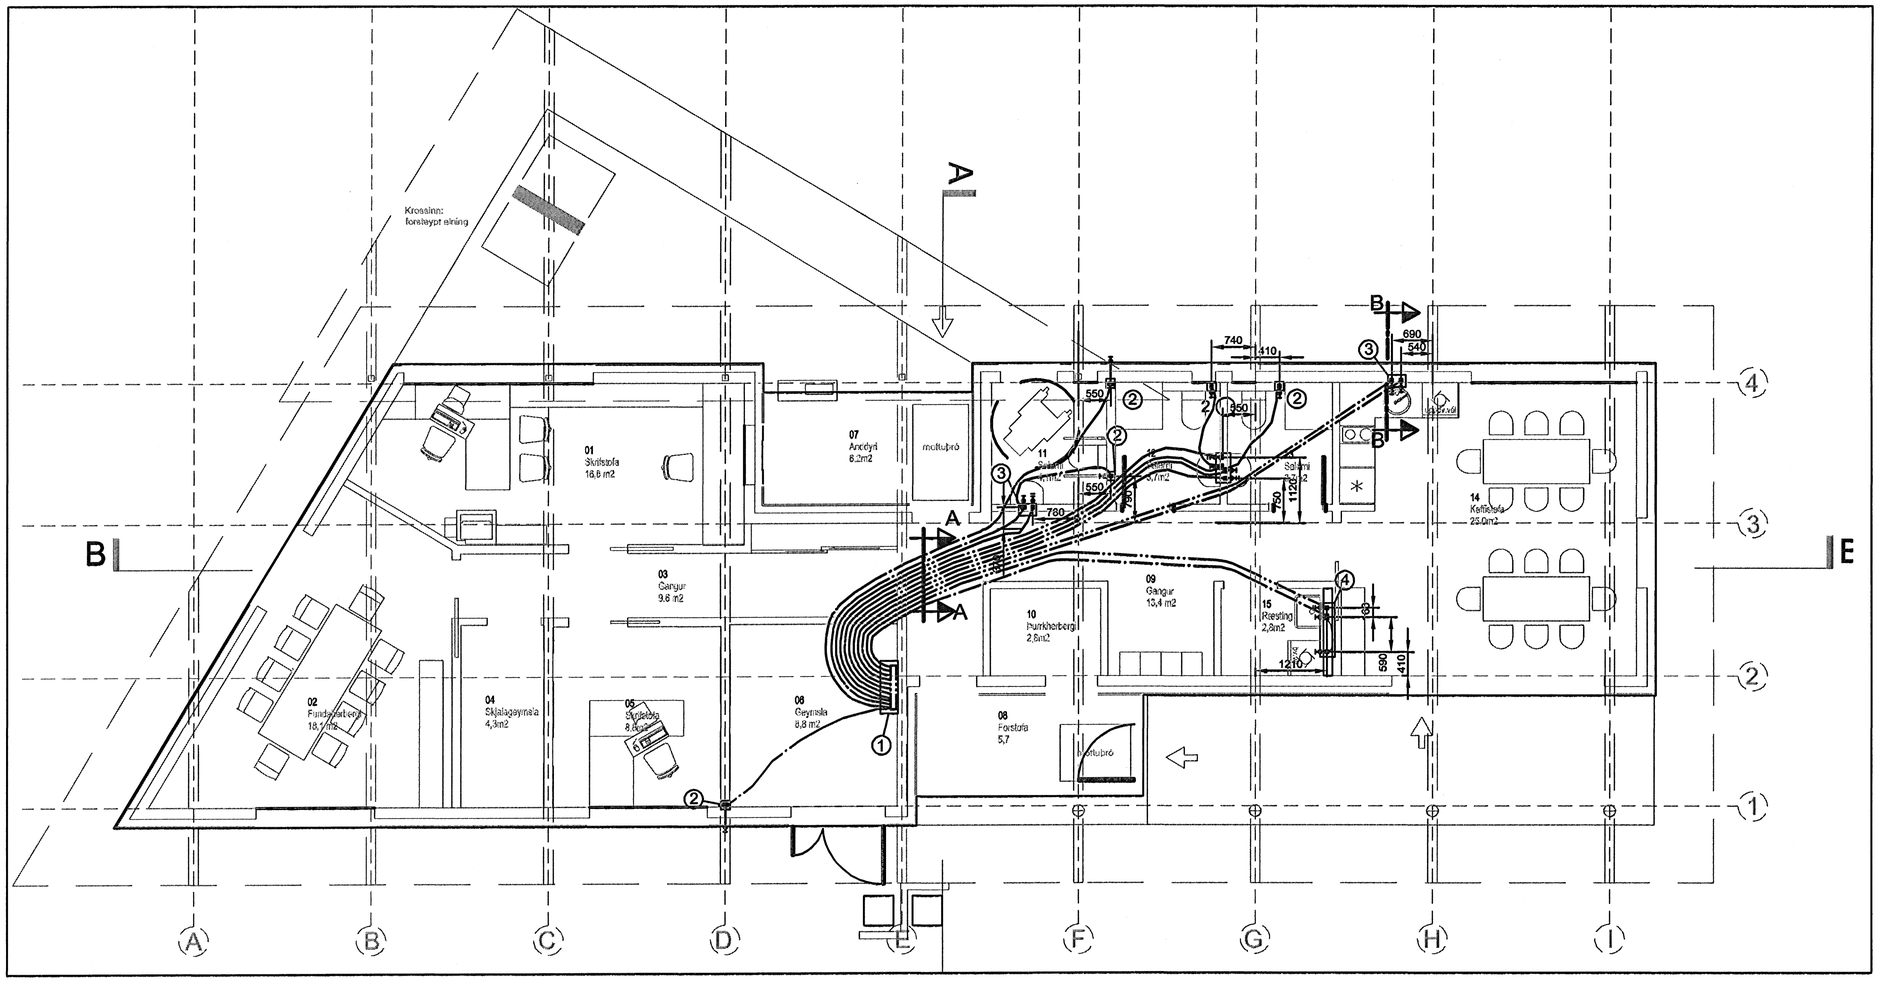

SKÝRINGAR

1. GAT Í GÓLFI = 900 x 300
2. GAT Í GÓLFI = 150 x 150
3. GAT Í GÓLFI = 300 x 200
4. GAT Í GÓLFI = 650 x 250

SNIÐMYND B - B

1:10

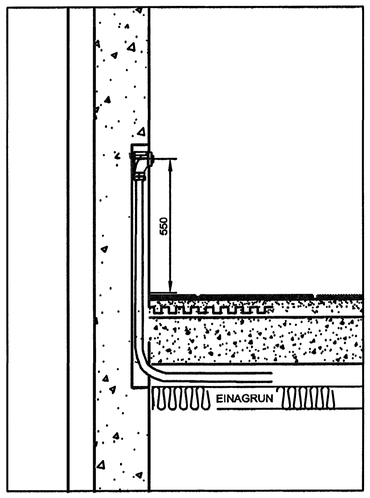

SNIÐMYND A - A

1:10

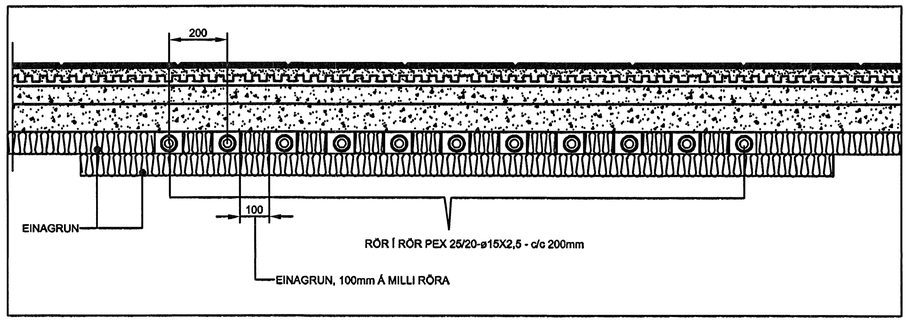

Kt. 180160-2849

Kt. 110457-2789

Tilvísun:	Heiti teikningar:

X				
H				
G				
F				
E				
D				
C				
B				
A				
Br.	Dags.:	Af.	Samþ.	Breyting:

Byggingafulltrúi Hafnarfjarðar
Afgreitt þann
16. AUG. 2005

VGK VERKFRÆÐIRÁÐGJAFAR FRV
VERKFRÆÐISTOFA
GUÐMUNDAR OG KRISTJÁNS hf
Laugavegi 178, 105 Reykjavík - Sími 5400100 - Fax 5400101 - www.vgk.is

KIRKJUGARÐUR HAFNARFJARÐAR
STARFSMANNAHÚS
GRUNNMYND 1.HÆÐ

NEYSLUVATNSLAGNIR

Dags.: 29.04.05	Kvarði 1:10/1:50 í A1	Skrk:			
Hannað: HJ.	Teiknað: EG.	Yfirfarið:	Samþykkt:		
Verknr.: 2274	Teiknunr.: 15L-62	Breyting:	Blað nr.:	201	

W:\KIRKJUGARÐAR HAFNARFJARÐAR7. Teikningar\HR-GM-1H.dwg

Þessa teikningu má hvorki fjölfalda né dreifa til 3ri?ja a?ila án okkar samþykkis. Brot á höfundarétti var?ar vi? lög.