AFSTÖÐUMYND

1:500

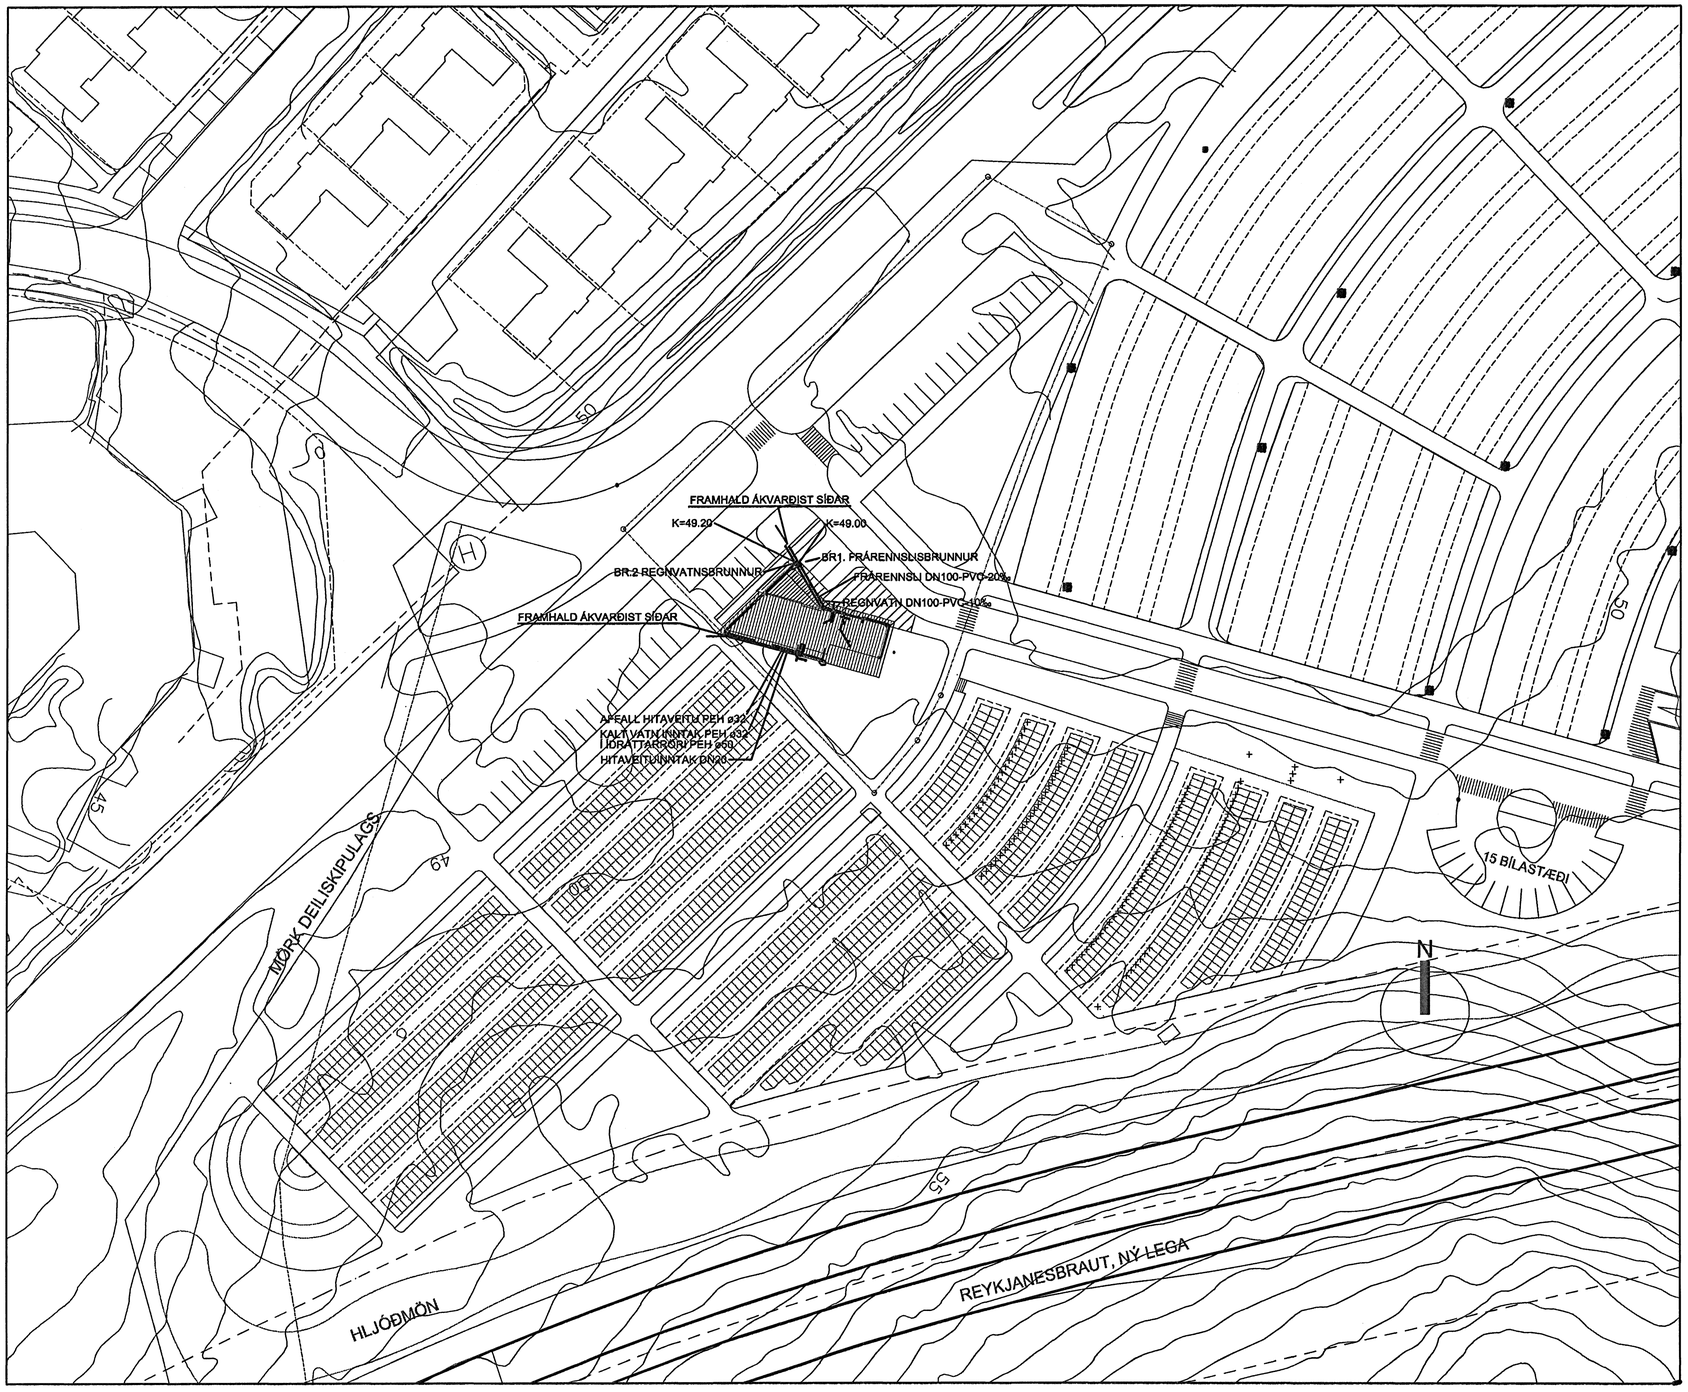

TEIKNINGASKRÁ

		FRÁRENNSLISLAGNIR
100	**19L-72**	Afstöðumynd - Frárennslislagnir
101	**15L-70**	Grunnmynd 1.hæðar
		HREINLÆTISLAGNIR
201	**15L-62**	Grunnmynd 1.hæðar - Neysluvatnslagnir rör í rör
202	**15L-67**	Kerfismynd - Kerfi 2 - Heitt neysluvatn
		HITALAGNIR
301	**15L-63**	Grunnmynd 1.hæðar - Gólfhitalagnir
302	**15L-66**	Kerfismynd - Kerfi 1 - Gólfhitalagnir
303	**15L-69**	Tengiklefi - Veggmynd
		LOFTRÆSTING
501	**19L-74**	Grunnmynd 1.hæðar - Loftræsting

Kt. 190180-2849

Kt. 110457-2789

Tilvísun:	Heitl teikningar:

Br.	Dags.:	Af.	Samþ.	Breyting:
X				
H				
G				
F				
E				
D				
C				
B				
A				

Byggingarfulltrúi Hafnarfjarðar
Afgreitt þann
16 AÚG 2005

VGK VERKFRÆÐIRÁÐGJAFAR FRV
VERKFRÆÐISTOFA GUÐMUNDAR OG KRISTJÁNS hf
Laugavegi 178, 105 Reykjavík - Sími 5400100 - Fax 5400101 - www.vgk.is

KIRKJUGARÐUR HAFNARFJARÐAR
STARFSMANNAHÚS
AFSTÖÐUMYND - TEIKNINGASKRÁ

FRÁRENNSLISLAGNIR

Dags.:	29.04.05	Kvarði:	1:500 / A1	Skrá:			
Hannað:	HJ	Teiknað:	HJ	Yfirfarið:		Samþykkt:	
Verknr.:	2274	Teikn.nr.:	19L-72	Breyting:		Blað nr.:	100

W:\KIRKJUGARÐAR HAFNARFJARÐAR\7. Teikningar\FR-AFSTM.dwg