


GRUNNMYND, JARDHÆÐ
08 1:50

Útloftsristar 6.4RR02 og 6.4RR03,
sjá arkitektateikningu 156-11A

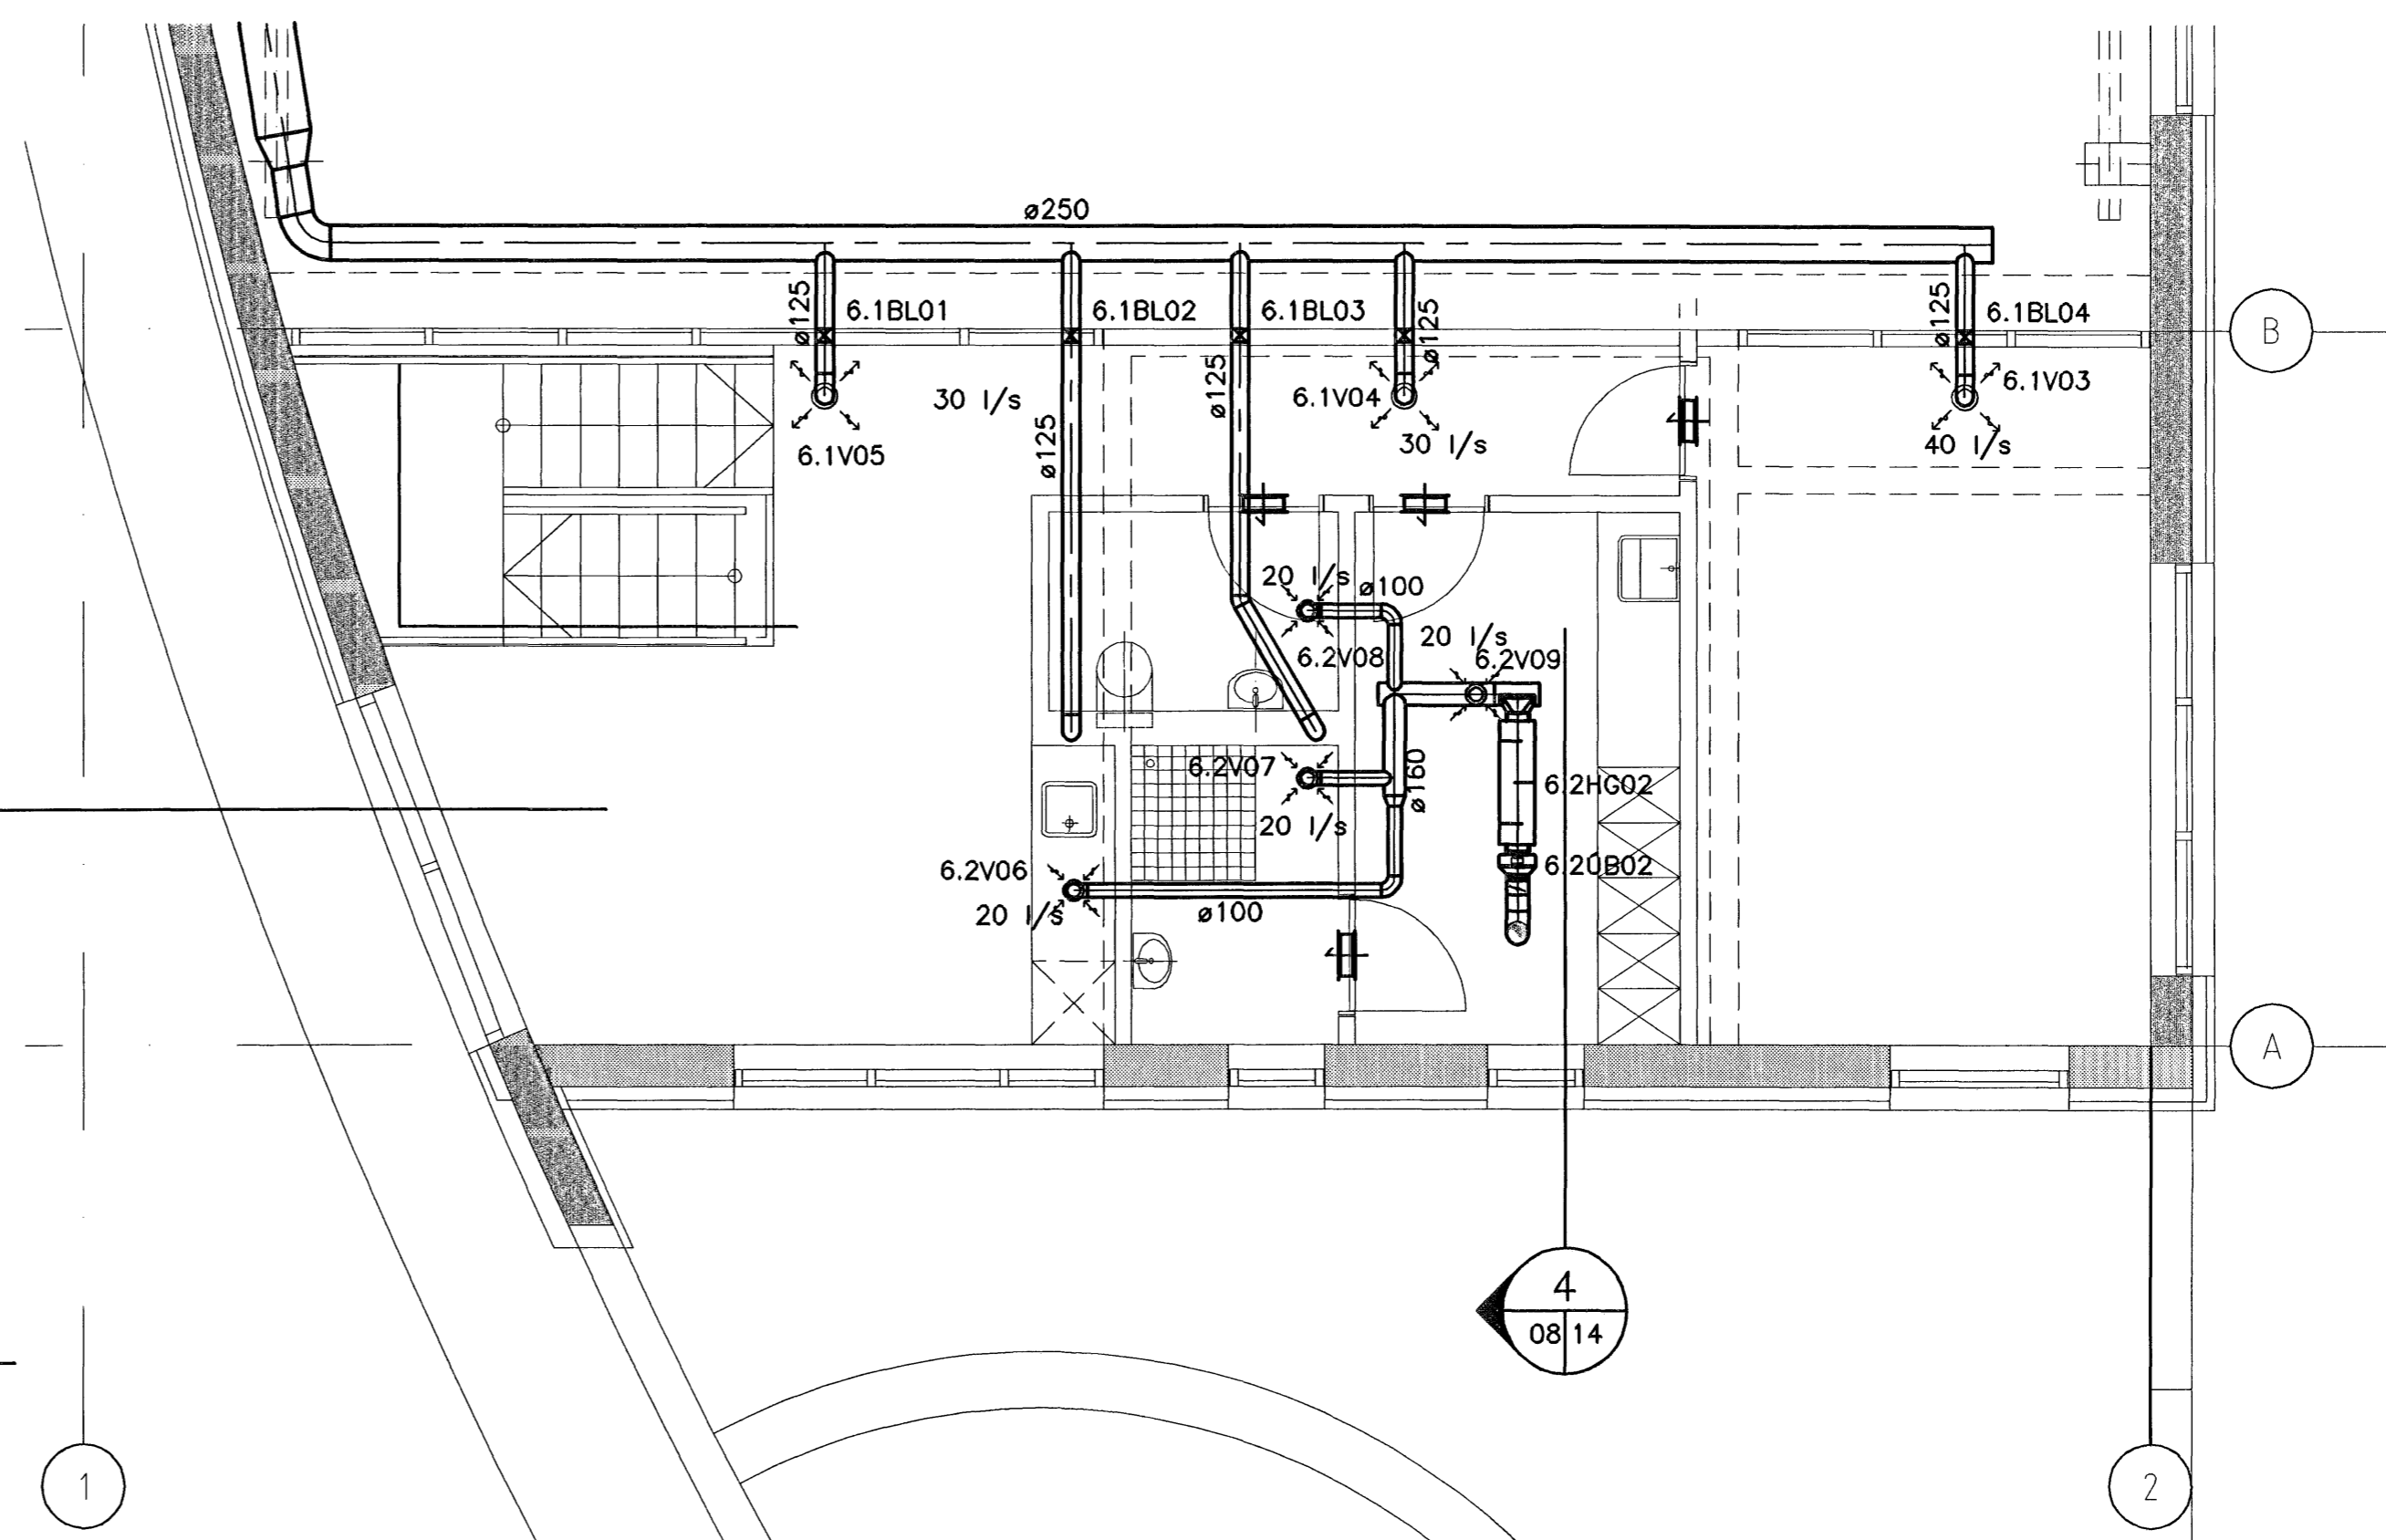


GRUNNMYND, 2. HÆÐ
08 1:50


Art. samræmingarshúsnúmer
Ragnheiður Adami
240445-2467

Skýringar
Sjá teikniskrá og tókn á teikningu 1370-L-01.
Sjá dæmigerðar sérmyndir á teikningu 1370-L-02.
Sjá skýringar fyrir loftræstingu á teikningu 1370-L-05

VERKTEIKNING

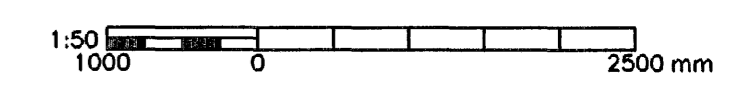

Br.	Dags.	Eðli breytingar	Hannað	Althugað
Samb.				

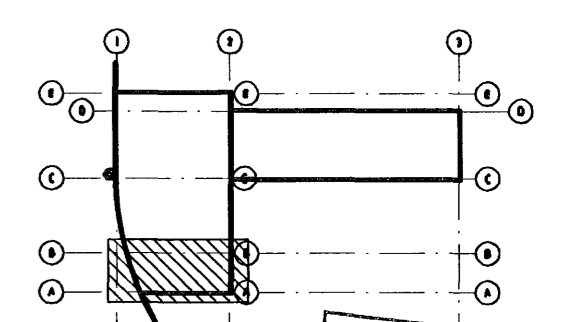

Bygginguvaldið Hafnarfirði
Argreitt þann
27 JUN 2008

Almenna
verkfræðistofan
Fellsmúla 26 - 108 Reykjavík
S: 580 8100 - Fax: 580 8101
av@almenna.is - www.almenna.is

HRAUNSVÍK, HAFNARFIRÐI
DÆLU- OG HREINSISTÖÐ, LAGNIR
LOFTRÆSILAGNIR
GRUNNMYND ÞJÓNUSTUHLUTA

Hannað BB	Althugað BJ	M. 1:50
Samb. Ólafur Arnason	kl. 220548-3339	
Dags. 28.04.06	Nr. 1370-L-08	

Artíonir á teikningu eru á öbyrgð Almennu verkfræðistofunnar hf. kl. 470871-0179