



2 SNID
08 13 M. 1:5

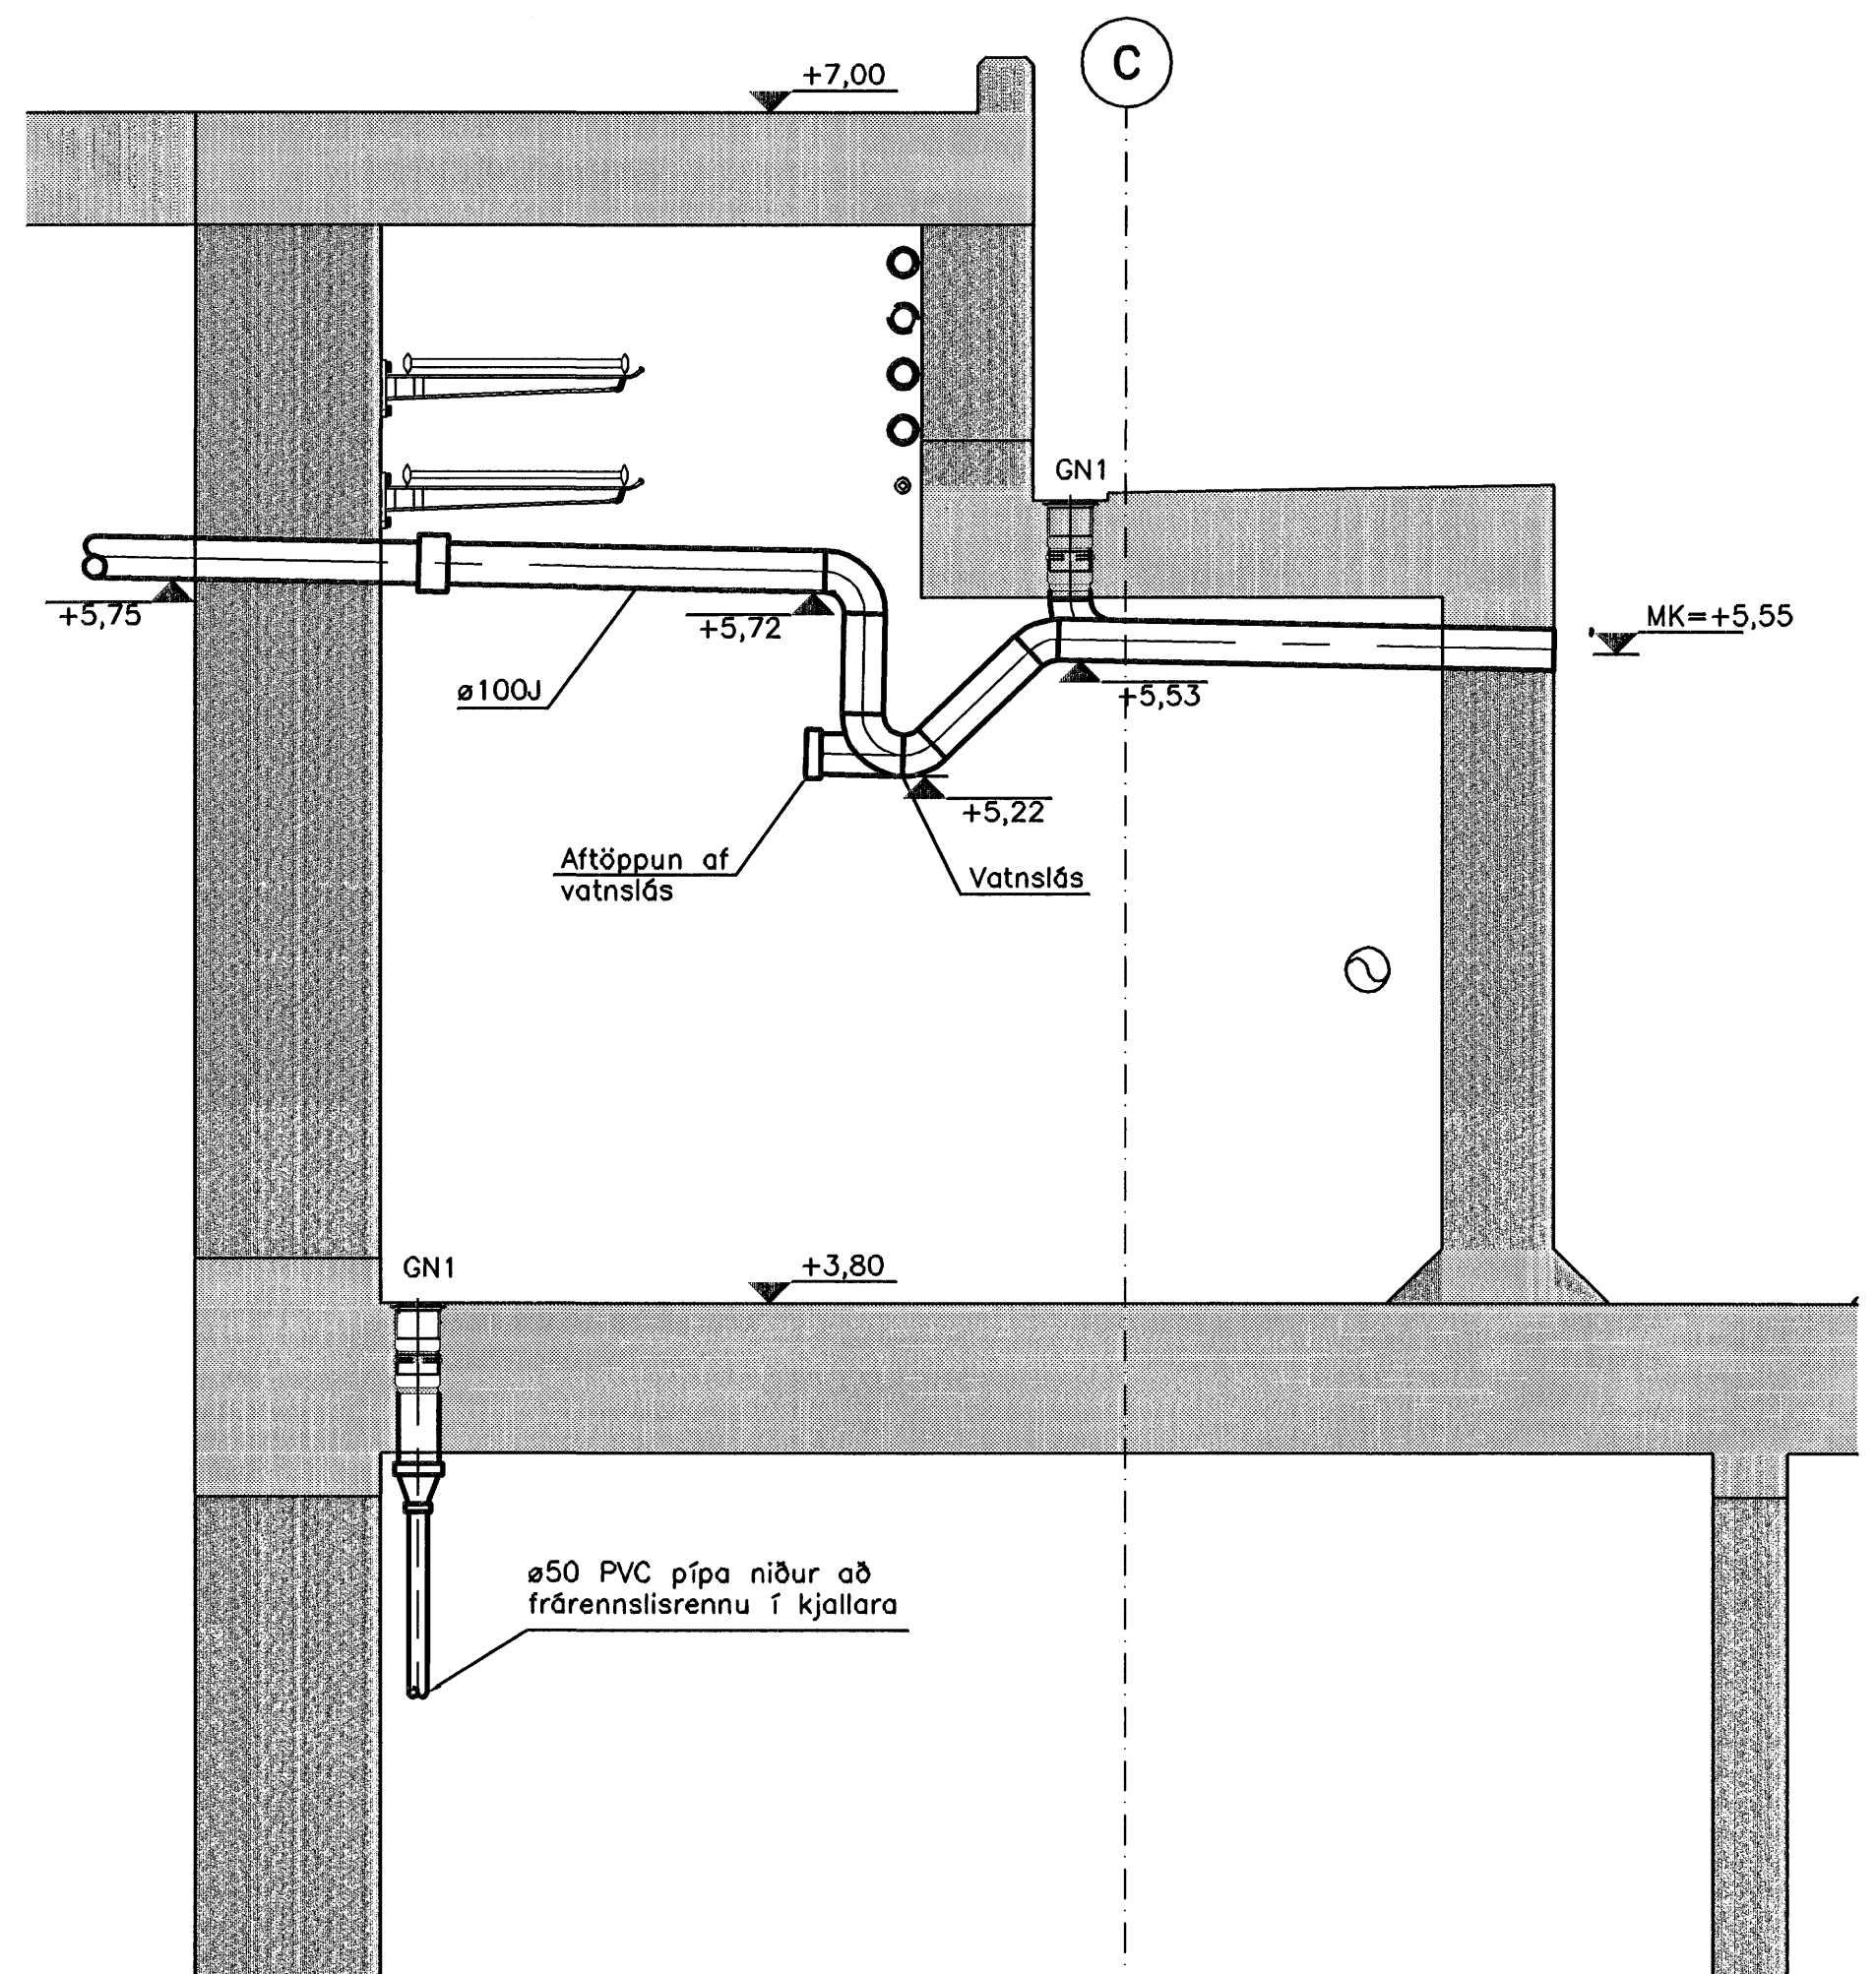

1 SNID
06 13 M. 1:20

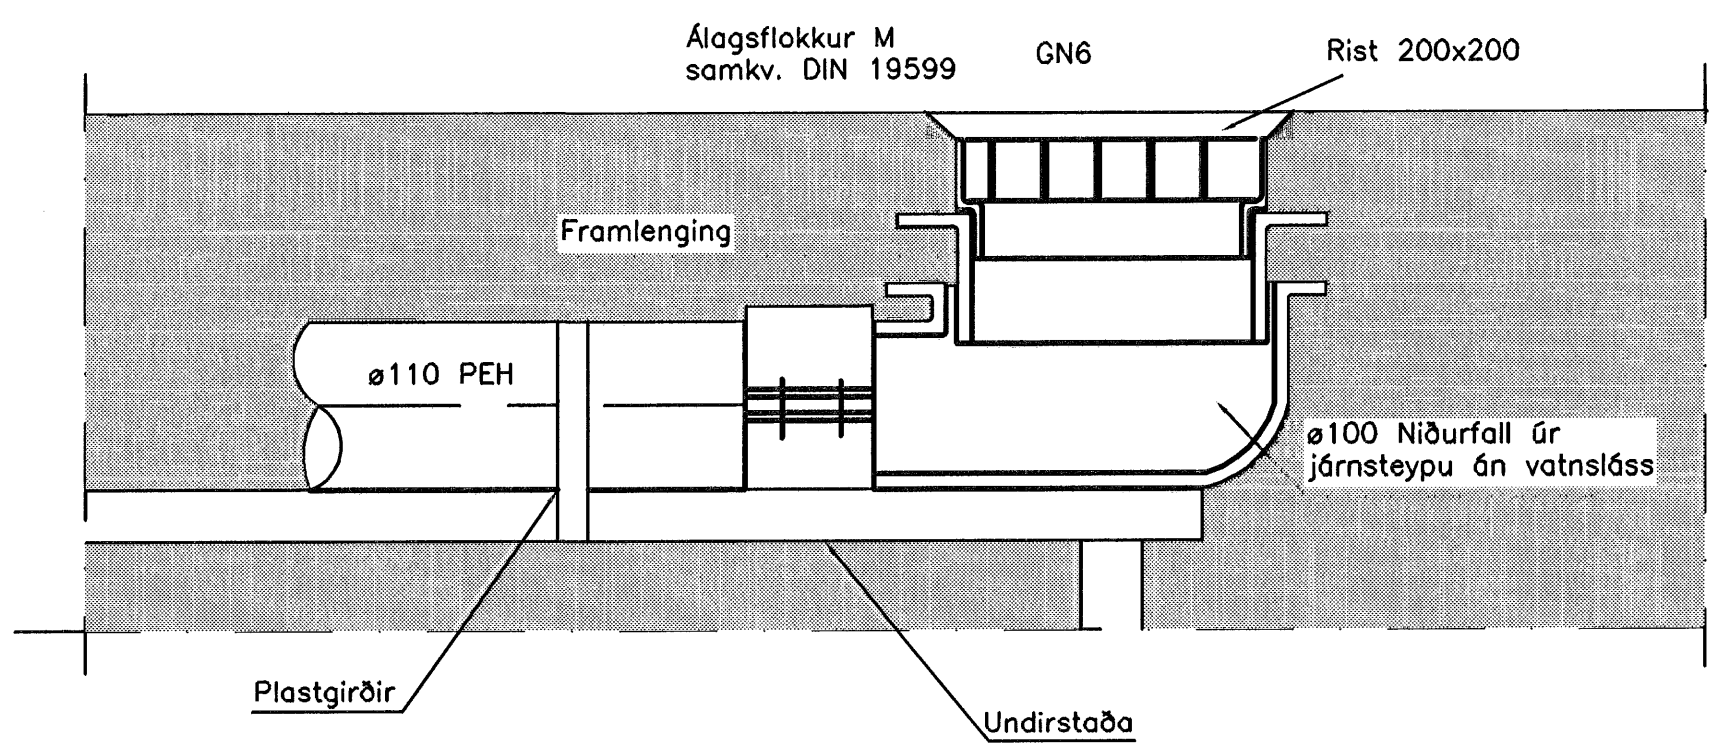


3 SNID
08 13 M. 1:5

Artun samræmingarhönnuðar
Ólafur Arnason


Skýringar

- Sjá skýringar, tákni og tækjalista á teikningu 1370-V-01.
- Sjá dæmigerðar sérmyndir á teikningu 1370-V-02.
- Sjá skýringar fyrir fráveitulagnir á teikningu 1370-V-05.
- Sjá skýringar fyrir gölfniðurföll á teikningu 1370-V-08.
- Sjá skýringar fyrir frárennisslagir, vatnslagir og þrýstiloftslagn á teikningu 1370-V-18.
- Sjá skýringar fyrir hitalagnir á teikningu 1370-V-19.

VERKTEIKNING

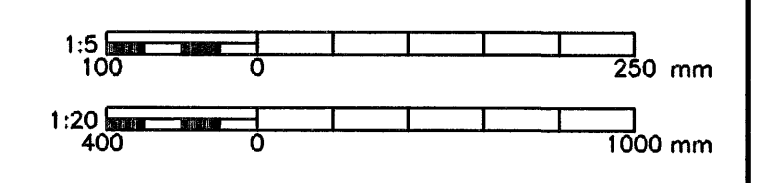

| | | | | |
|-----|-------|-----------------|--------|---------|
| Br. | Dags. | Eðli breytingar | Hönnuð | Athugið |
| | | | | |

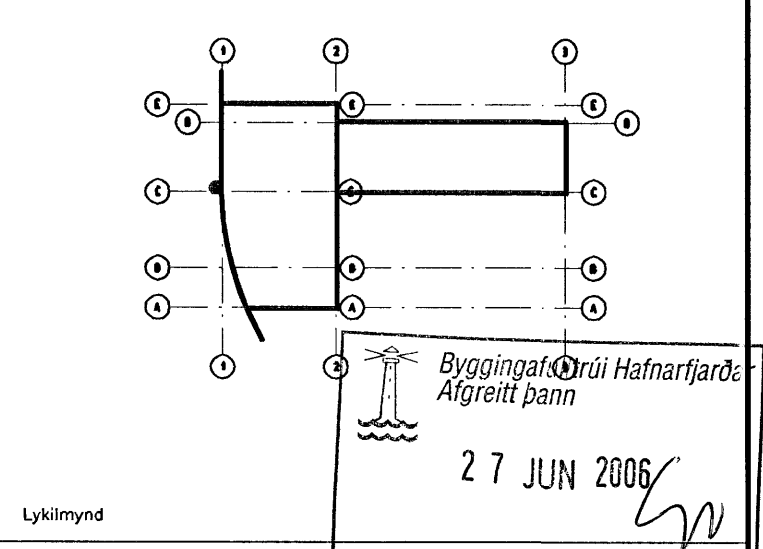

Almenna verkfræðistofan
Fellsmúla 26 - 108 Reykjavík
Sí: 580 8100 - Fax: 580 8101
av@almenna.is - www.almenna.is

HRAUNSVÍK, HAFNARFIRÐI
DÆLU- OG HREINSISTÖÐ, LAGNIR
INNSTEYPTAR LEIDSLUR
GÖLFNIDURFÖLL, SÉRMYNDIR OG SNID

Hönnuð BB | Athugið ÓÁ | M. 1:5, 1:10
Samb. *Ólafur Arnason* | Kl. 220548-3339
Dags. 28.04.06 | Nr. **1370-V-13**

Áritunir á teikningu eru á ábyrgð Almennu verkfræðistofunnar hf. kt. 470671-0179