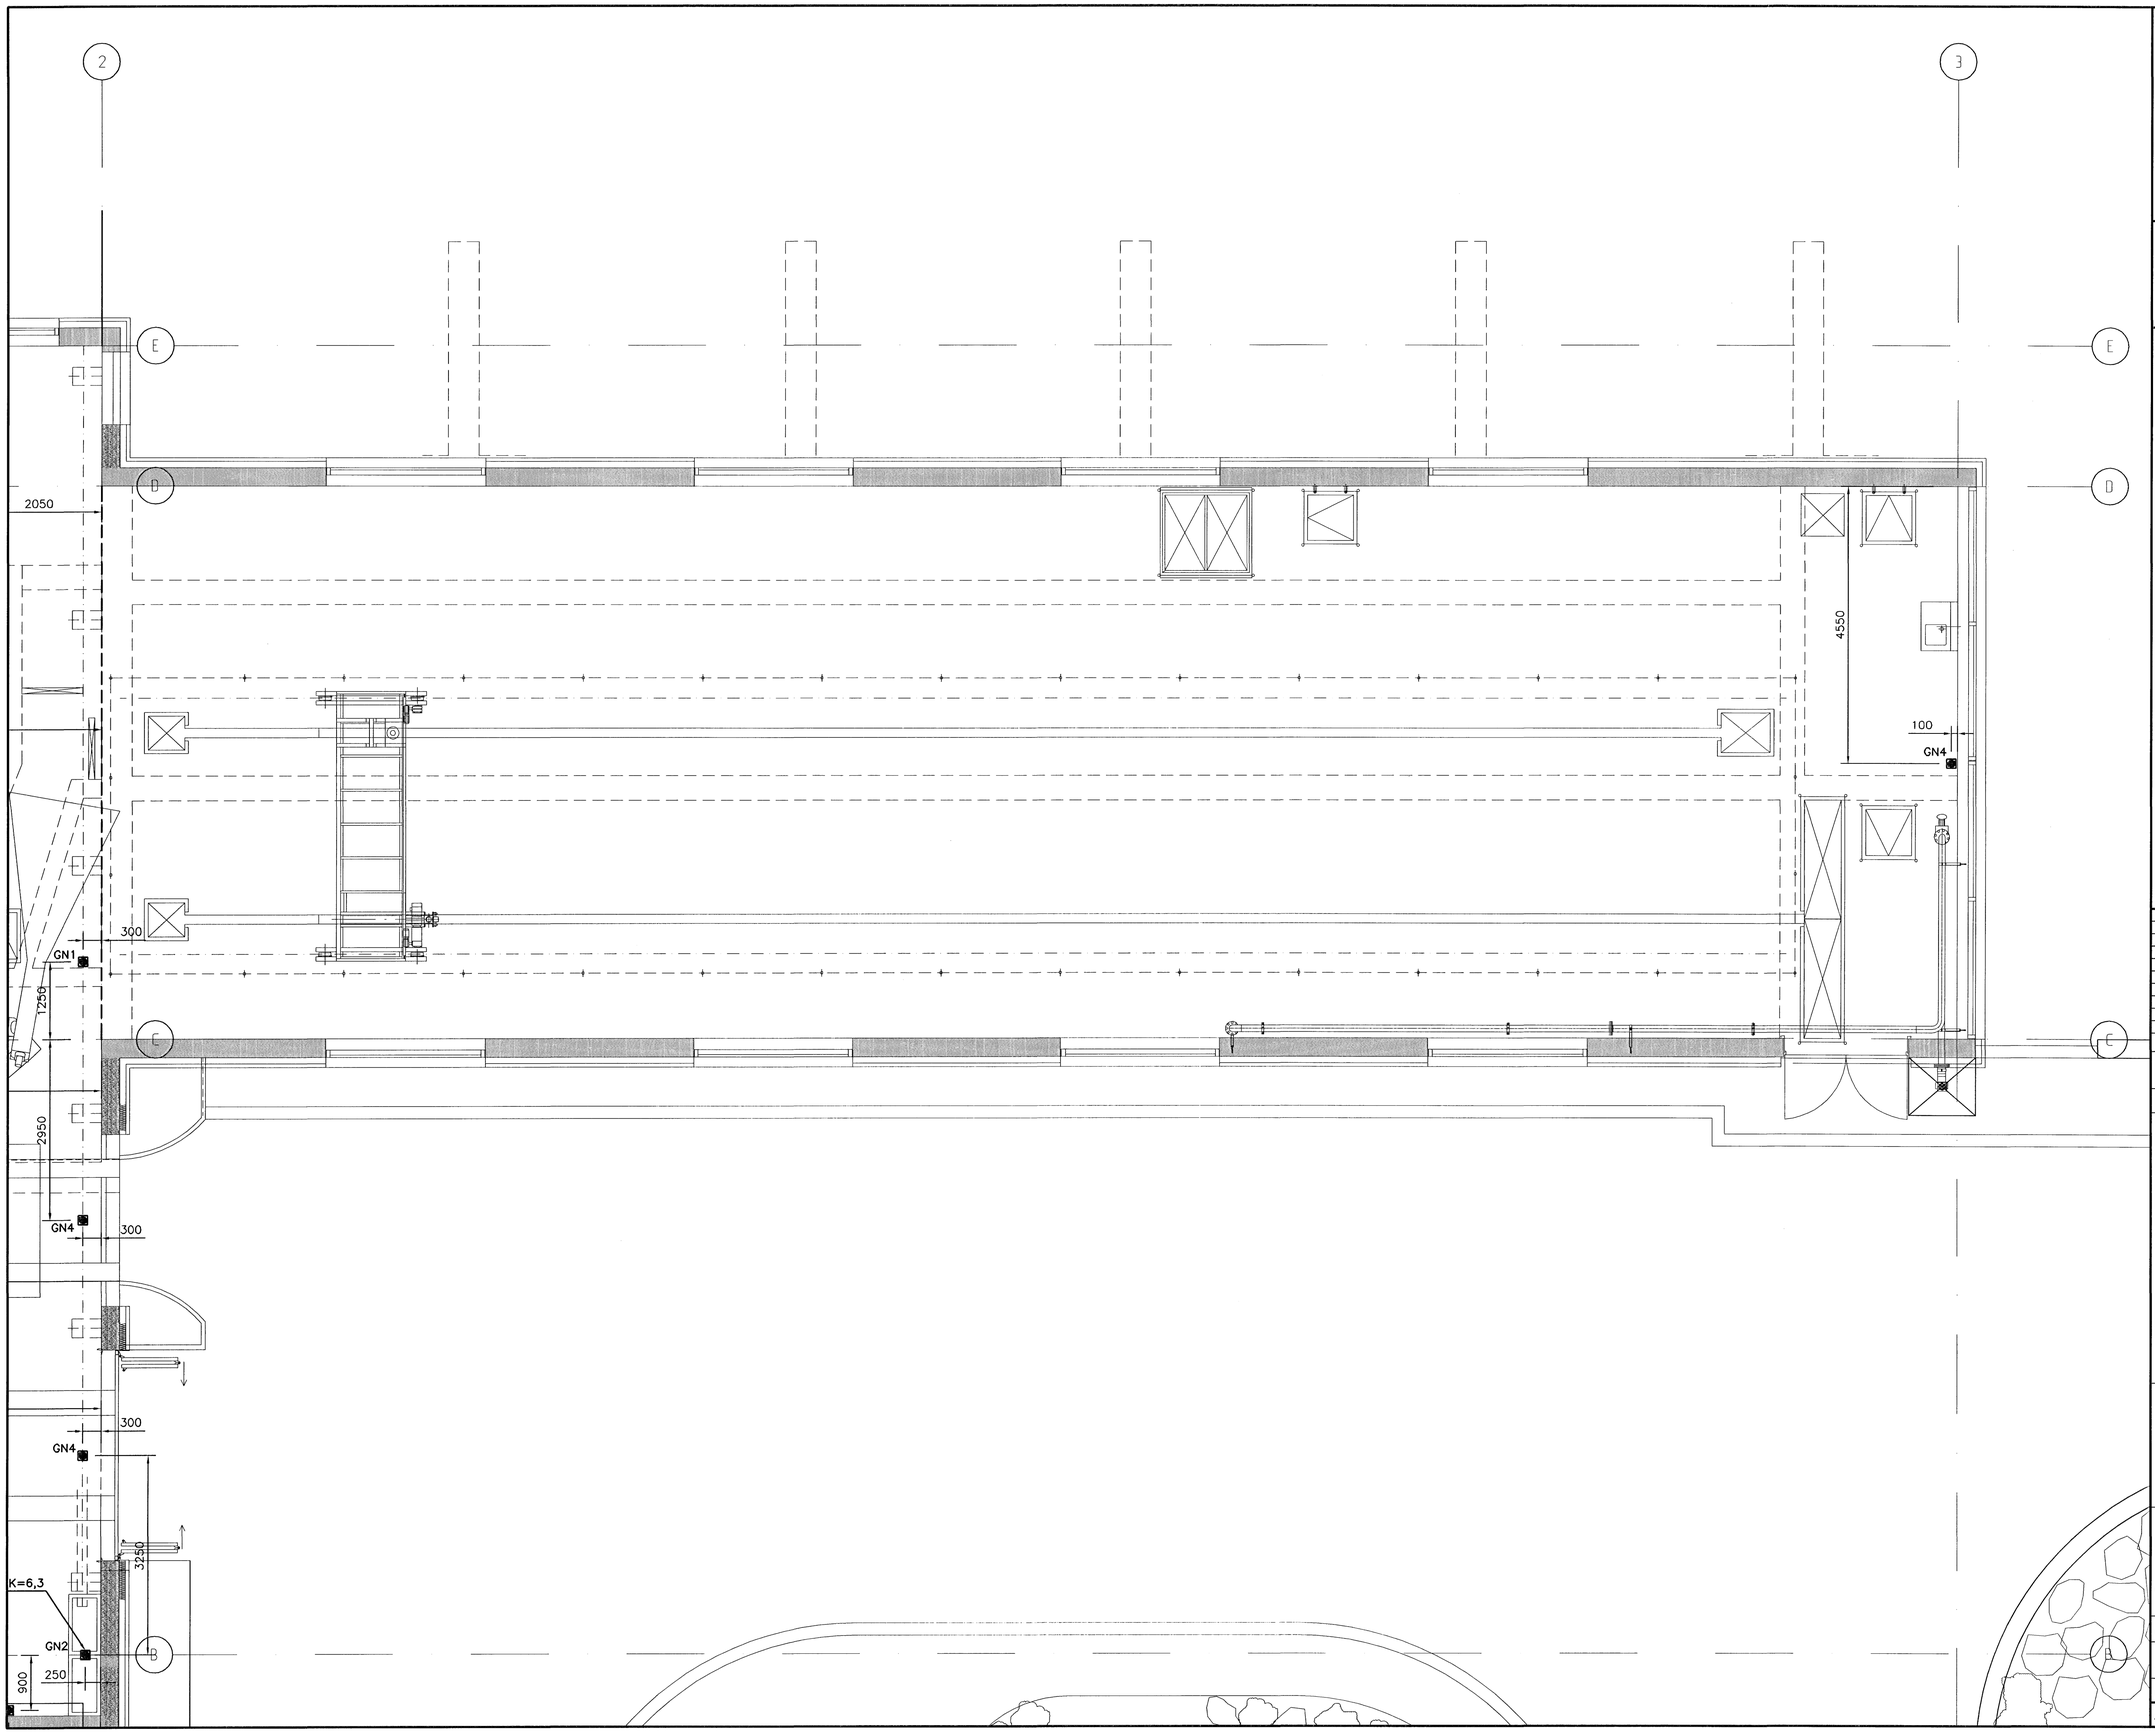

Áritun samræmingarhönnuðar

Ólafur Árnason

Skýringar

Sjá skýringar, tákn og tækjalista á teikningu 1370–V–01.
Sjá dæmigerðar sérmyndir á teikningu 1370–V–02.
Sjá skýringar fyrir fráveitulagnir á teikningu 1370–V–05.
Sjá skýringar fyrir gólfniðurföll á teikningu 1370–V–08.

VERKTEIKNING

1:50 1000 0 2500 mm

Br.	Dags.	Eðli breytingar	Hannað	Athugað

Samþ. Kt.

Lykilmynd

Byggingarfulltrúi Hafnarfjarðar
Afgreitt þann
27 JUN 2006

Almenna verkfræðistofan
Fellsmúla 26 – 108 Reykjavík
S: 580 8100 – Fax: 580 8101
av@almenna.is – www.almenna.is

HRAUNSVÍK, HAFNARFIRÐI

DÆLU– OG HREINSISTÖÐ, LAGNIR
INNSTEYPTAR LEIÐSLUR
GRUNNMYND JARÐHÆÐ, SVÆÐI 2

Hannað BB	Athugað ÓÁ	M. 1:50
Samþ. Ólafur Árnason		Kt. 220548–3339
Dags. 28.04.06	Nr. 1370–V–11	

Áritanir á teikningu eru á ábyrgð Almennu verkfræðistofunnar hf. kt. 470671–0179