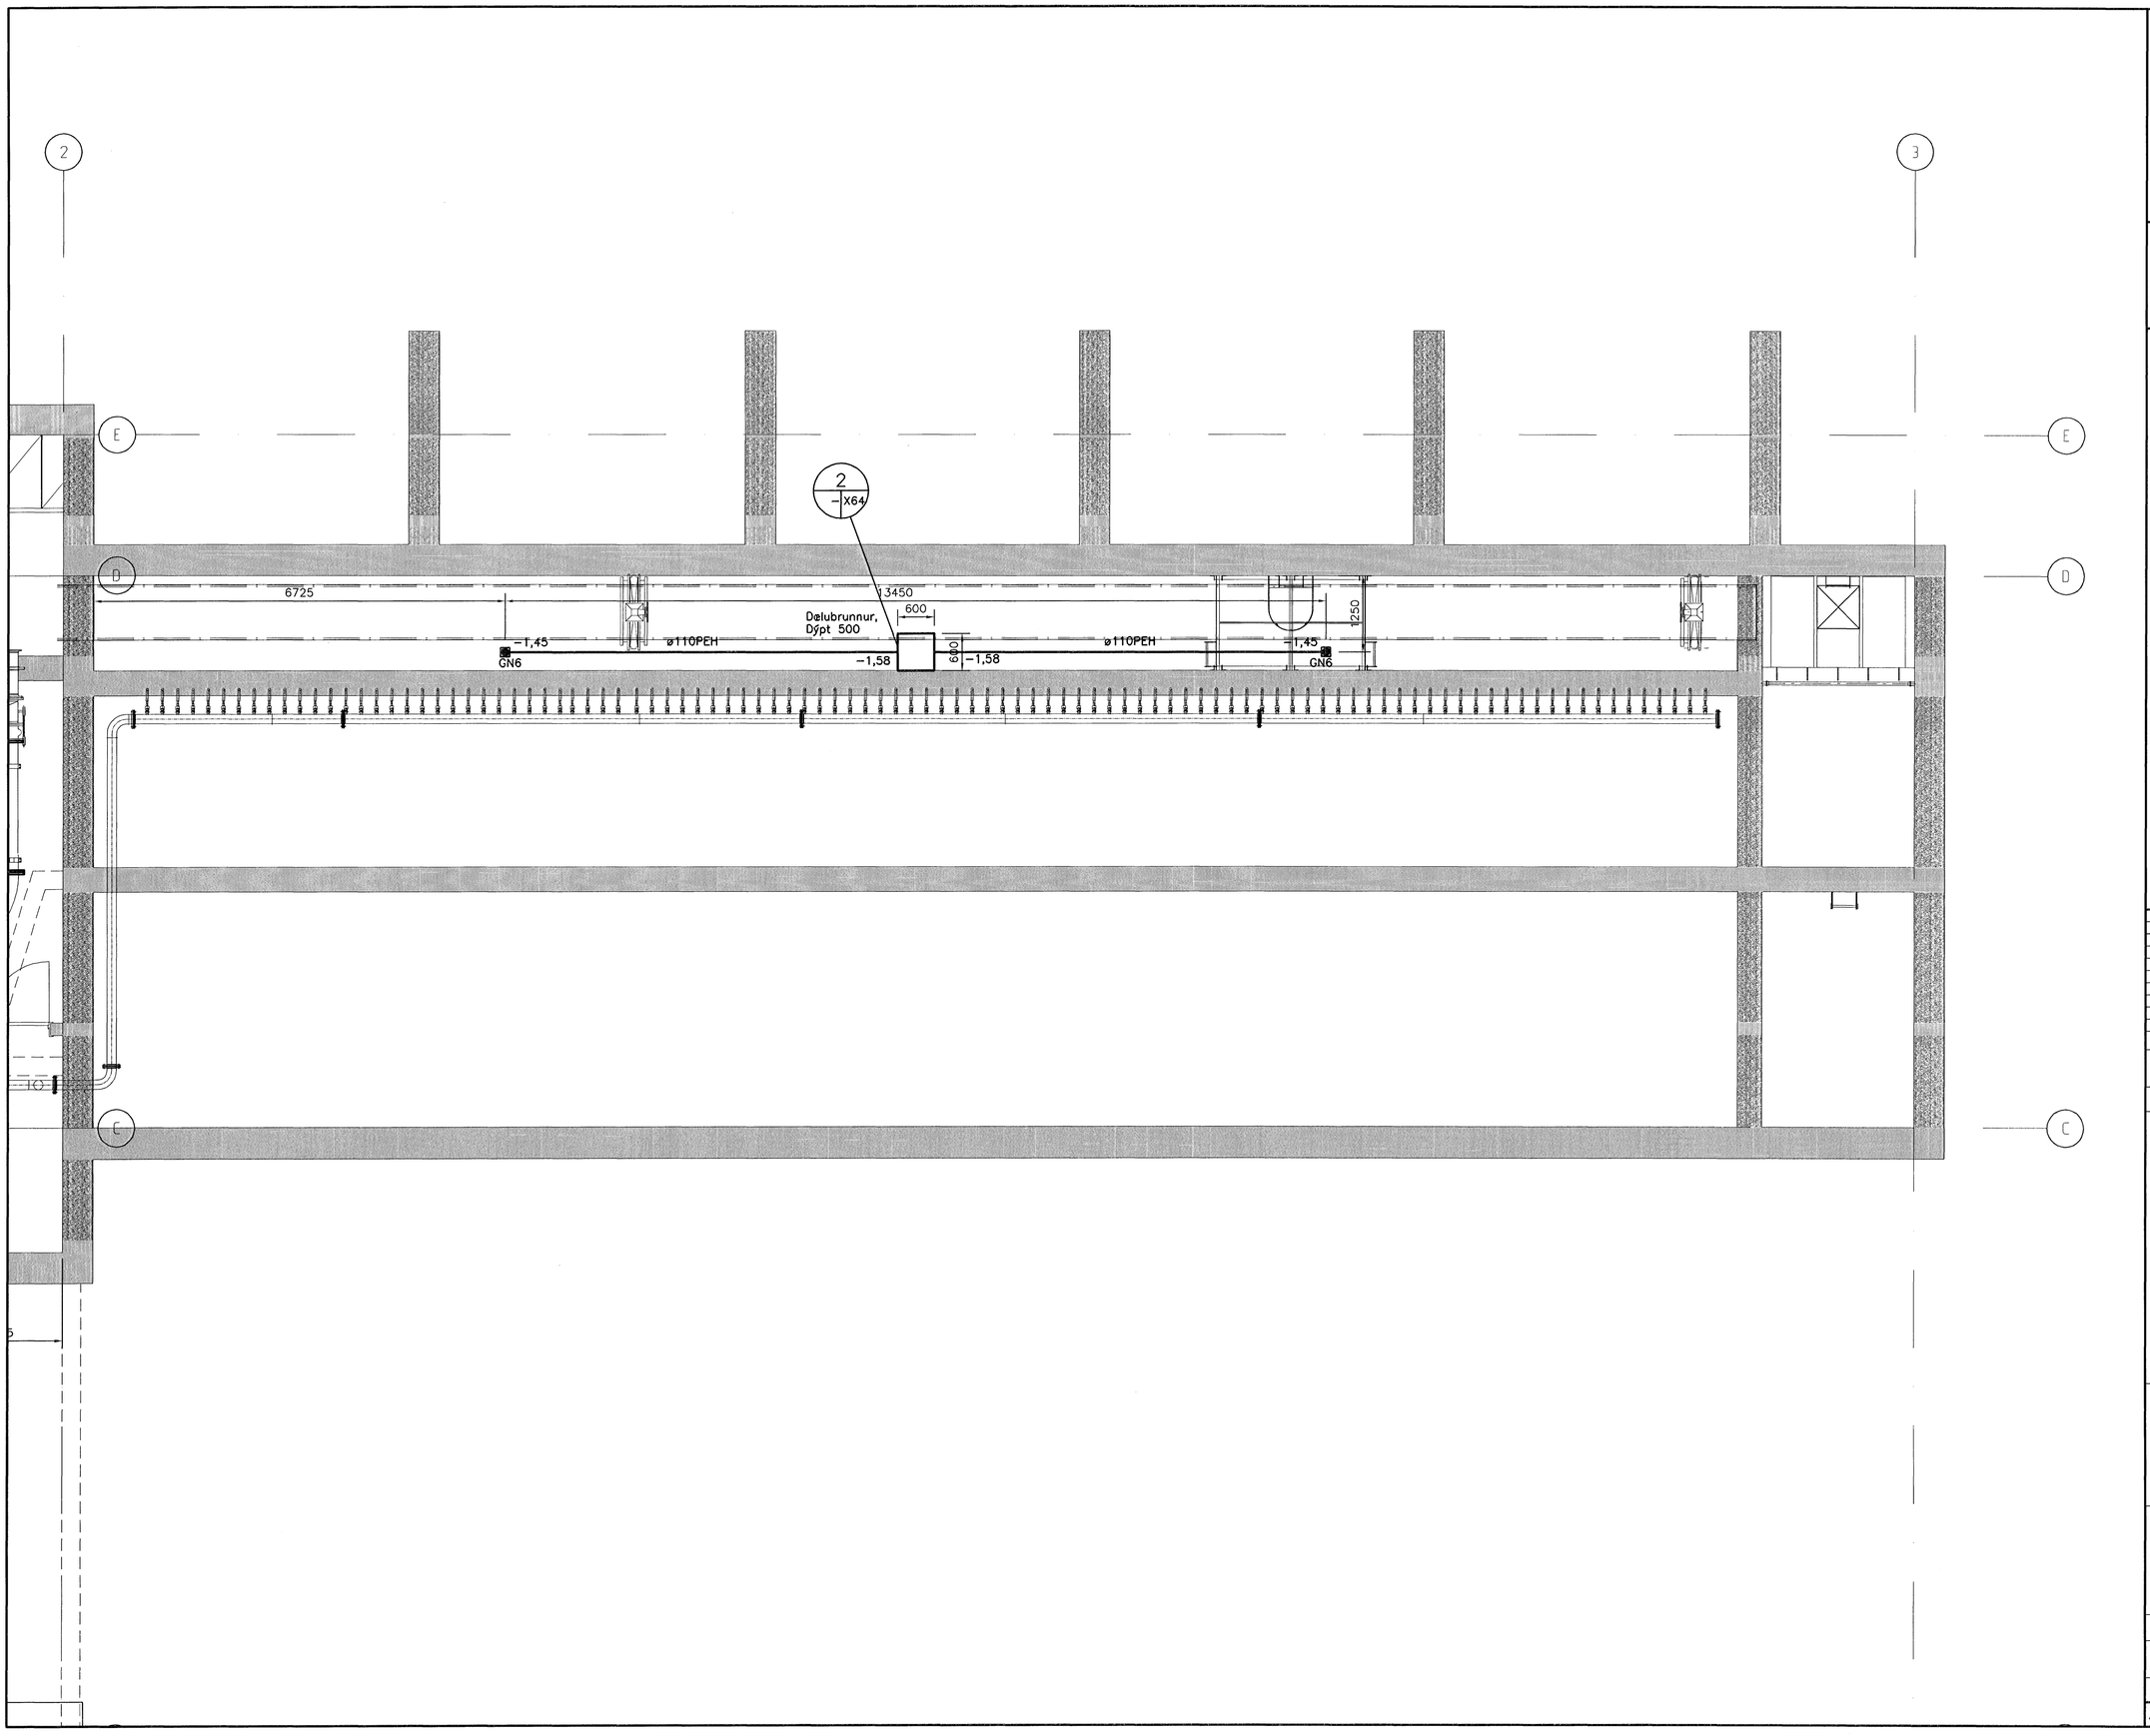

Áritun samræmingarhönnuðar

Ólafur Árnason

Skýringar

Sjá skýringar, tákn og tækjalista á teikningu 1370-V-01.
Sjá dæmigerðar sérmyndir á teikningu 1370-V-02.
Sjá skýringar fyrir fráveitulagnir á teikningu 1370-V-05.
Sjá skýringar fyrir gólfniðurföll á teikningu 1370-V-08.

VERKTEIKNING

1:50 1000 0 2500 mm

Br.	Dags.	Eðli breytingar	Hannað	Athugað

Samþ. Kt.

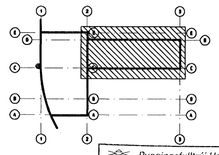

Byggingafulltrúi Hafnarfjarðar
Afgreitt þann
27 JUN 2006

Lykilmynd

Almenna verkfræðistofan
Fellsmúla 26 - 108 Reykjavík
S: 580 8100 - Fax: 580 8101
av@almenna.is - www.almenna.is

HRAUNSVÍK, HAFNARFIRÐI
DÆLU- OG HREINSISTÖÐ, LAGNIR
INNSTEYPTAR LEIÐSLUR
GRUNNMYND KJALLARI, SVÆÐI 2

Hannað BB | Athugað ÓÁ | M. 1:50

Samþ. Ólafur Árnason Kt. 220548-3339

Dags. 28.04.06 | Nr. 1370-V-09

Áritanir á teikningu eru á ábyrgð Almennu verkfræðistofunnar hf. kt. 470671-0179