



HLIDARMYND, VEGGUR Í LÍNU D +4,20  
M. 1:50

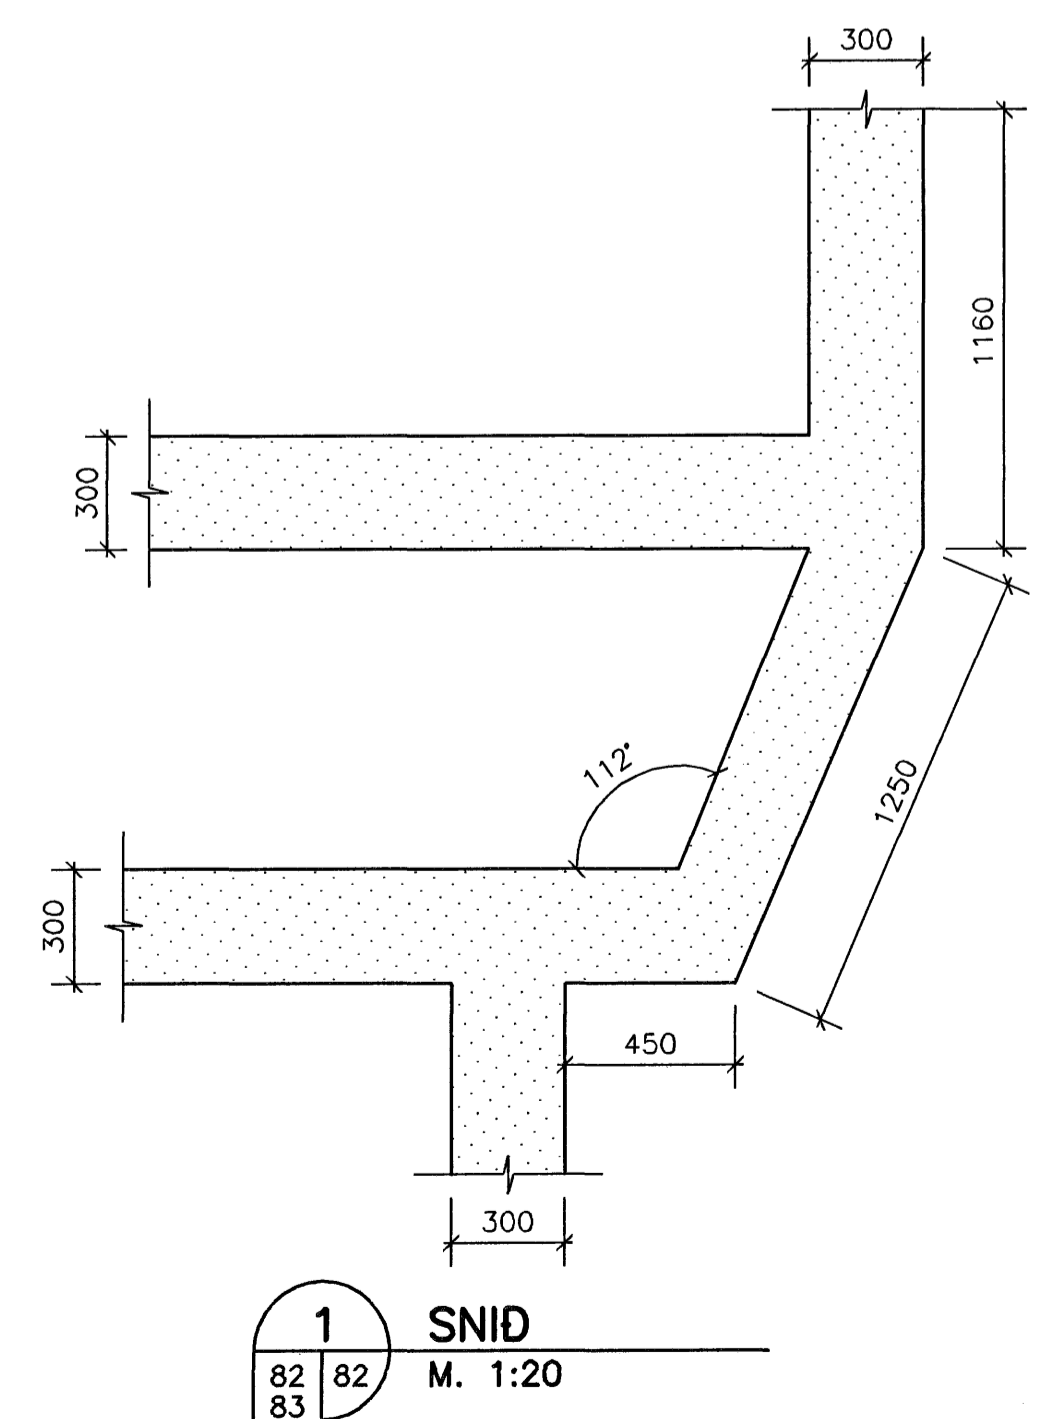

1 SNID  
M. 1:20


Artun samráðingarskjal  
Pjóni Atlamb  
240448-2469

VERKTEIKNING

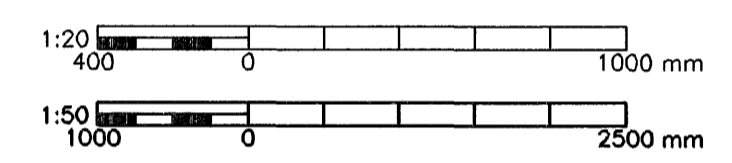

Br.	Dags.	Eðli breytingar	Hönnuð	Athugað

Samb. Kl.

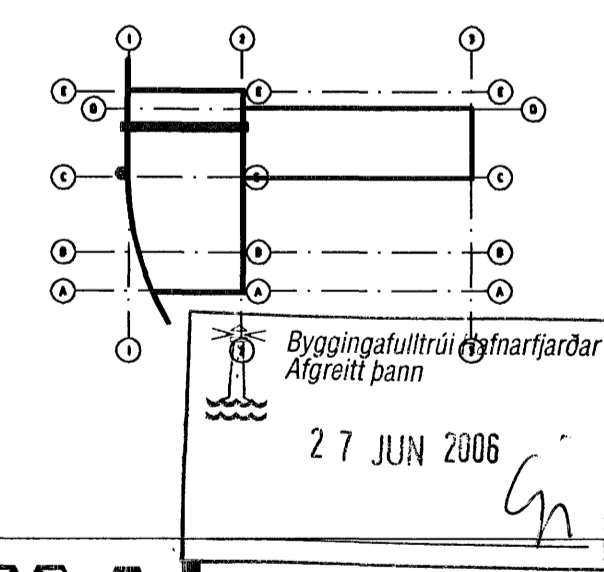

Byggingafulltrúi Hvarfjarðar  
Afgreitt þann  
27 JUN 2006  
Lýkilmýnd

**Almenna**  
verkfræðistofan  
Fellsmúla 26 - 108 Reykjavík  
S: 580 8100 - Fax: 580 8101  
av@almenna.is - www.almenna.is

HRAUNSVÍK, HAFNARFIRDI  
DÆLU- OG HREINSISTÖÐ, MÁLTEIKNING  
VEGGUR Í MÁTLÍNU D +4,20  
HLIDARMYND OG SNID

Hönnuð SF	Athugað GS	M. 1:50/1:20
Samb. <i>Byggingafulltrúi</i>	Kl. 031147-3829	
Dags. 28.04.06	Nr. 1370-M-82	

Artúlar & teikningu eru ó bryggð Almennu verkfræðistofunum M. kl. 470671-0179