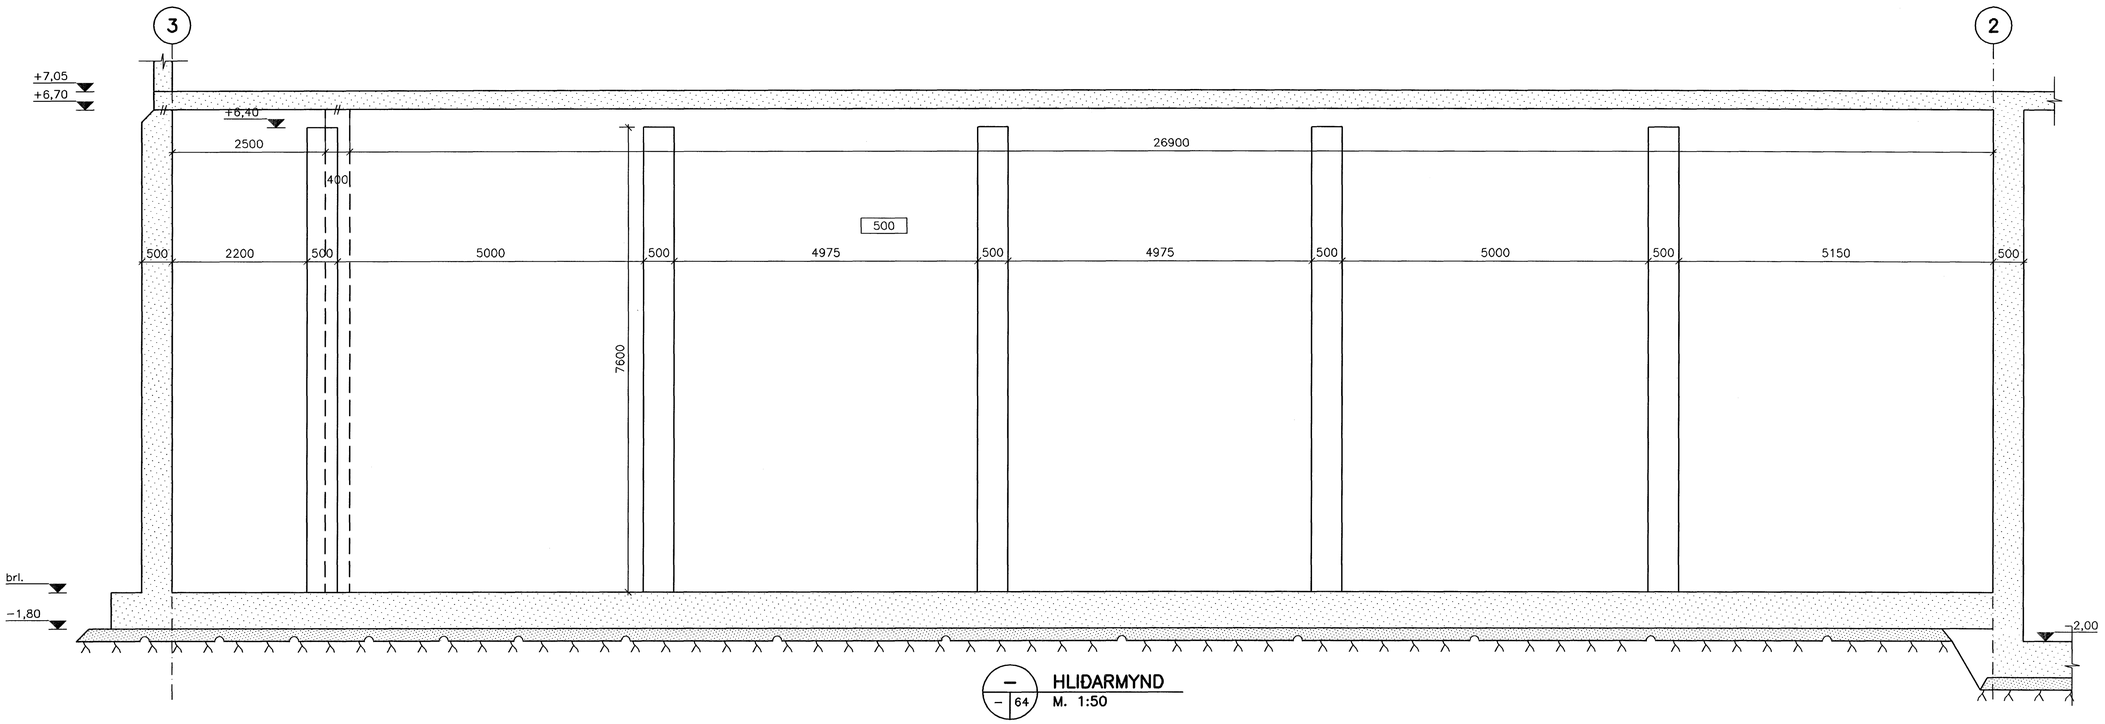

– HLIÐARMYND
– 64 M. 1:50

Áritun samræmingarhönnuðar
240448-2409

VERKTEIKNING

1:50
1000 0 2500 mm

Br.	Dags.	Eðli breytingar	Hannað	Athugað

Samþ. Kt.

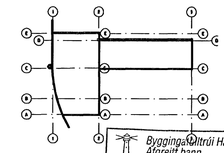

Lykilmynd

Byggingafulltrúi Hafnarfjarðar
Afgreitt þann
27 JUN 2006

Almenna verkfræðistofan
Fellsmúla 26 – 108 Reykjavík
S: 580 8100 – Fax: 580 8101
av@almenna.is – www.almenna.is

HRAUNSVÍK, HAFNARFIRÐI
DÆLU–OG HREINSISTÖÐ, MÁLTEIKNING
VEGGUR Í MÁTLÍNU D
HLIÐARMYND

Hannað SF	Athugað GS	M. 1:50

Samþ. Gylfi Sigurðsson Kt. 031147-3829

Dags. 28.04.06	Nr.	1370–M–64

Áritanir á teikningu eru á ábyrgð Almennu verkfræðistofunnar hf. kt. 470671-0179