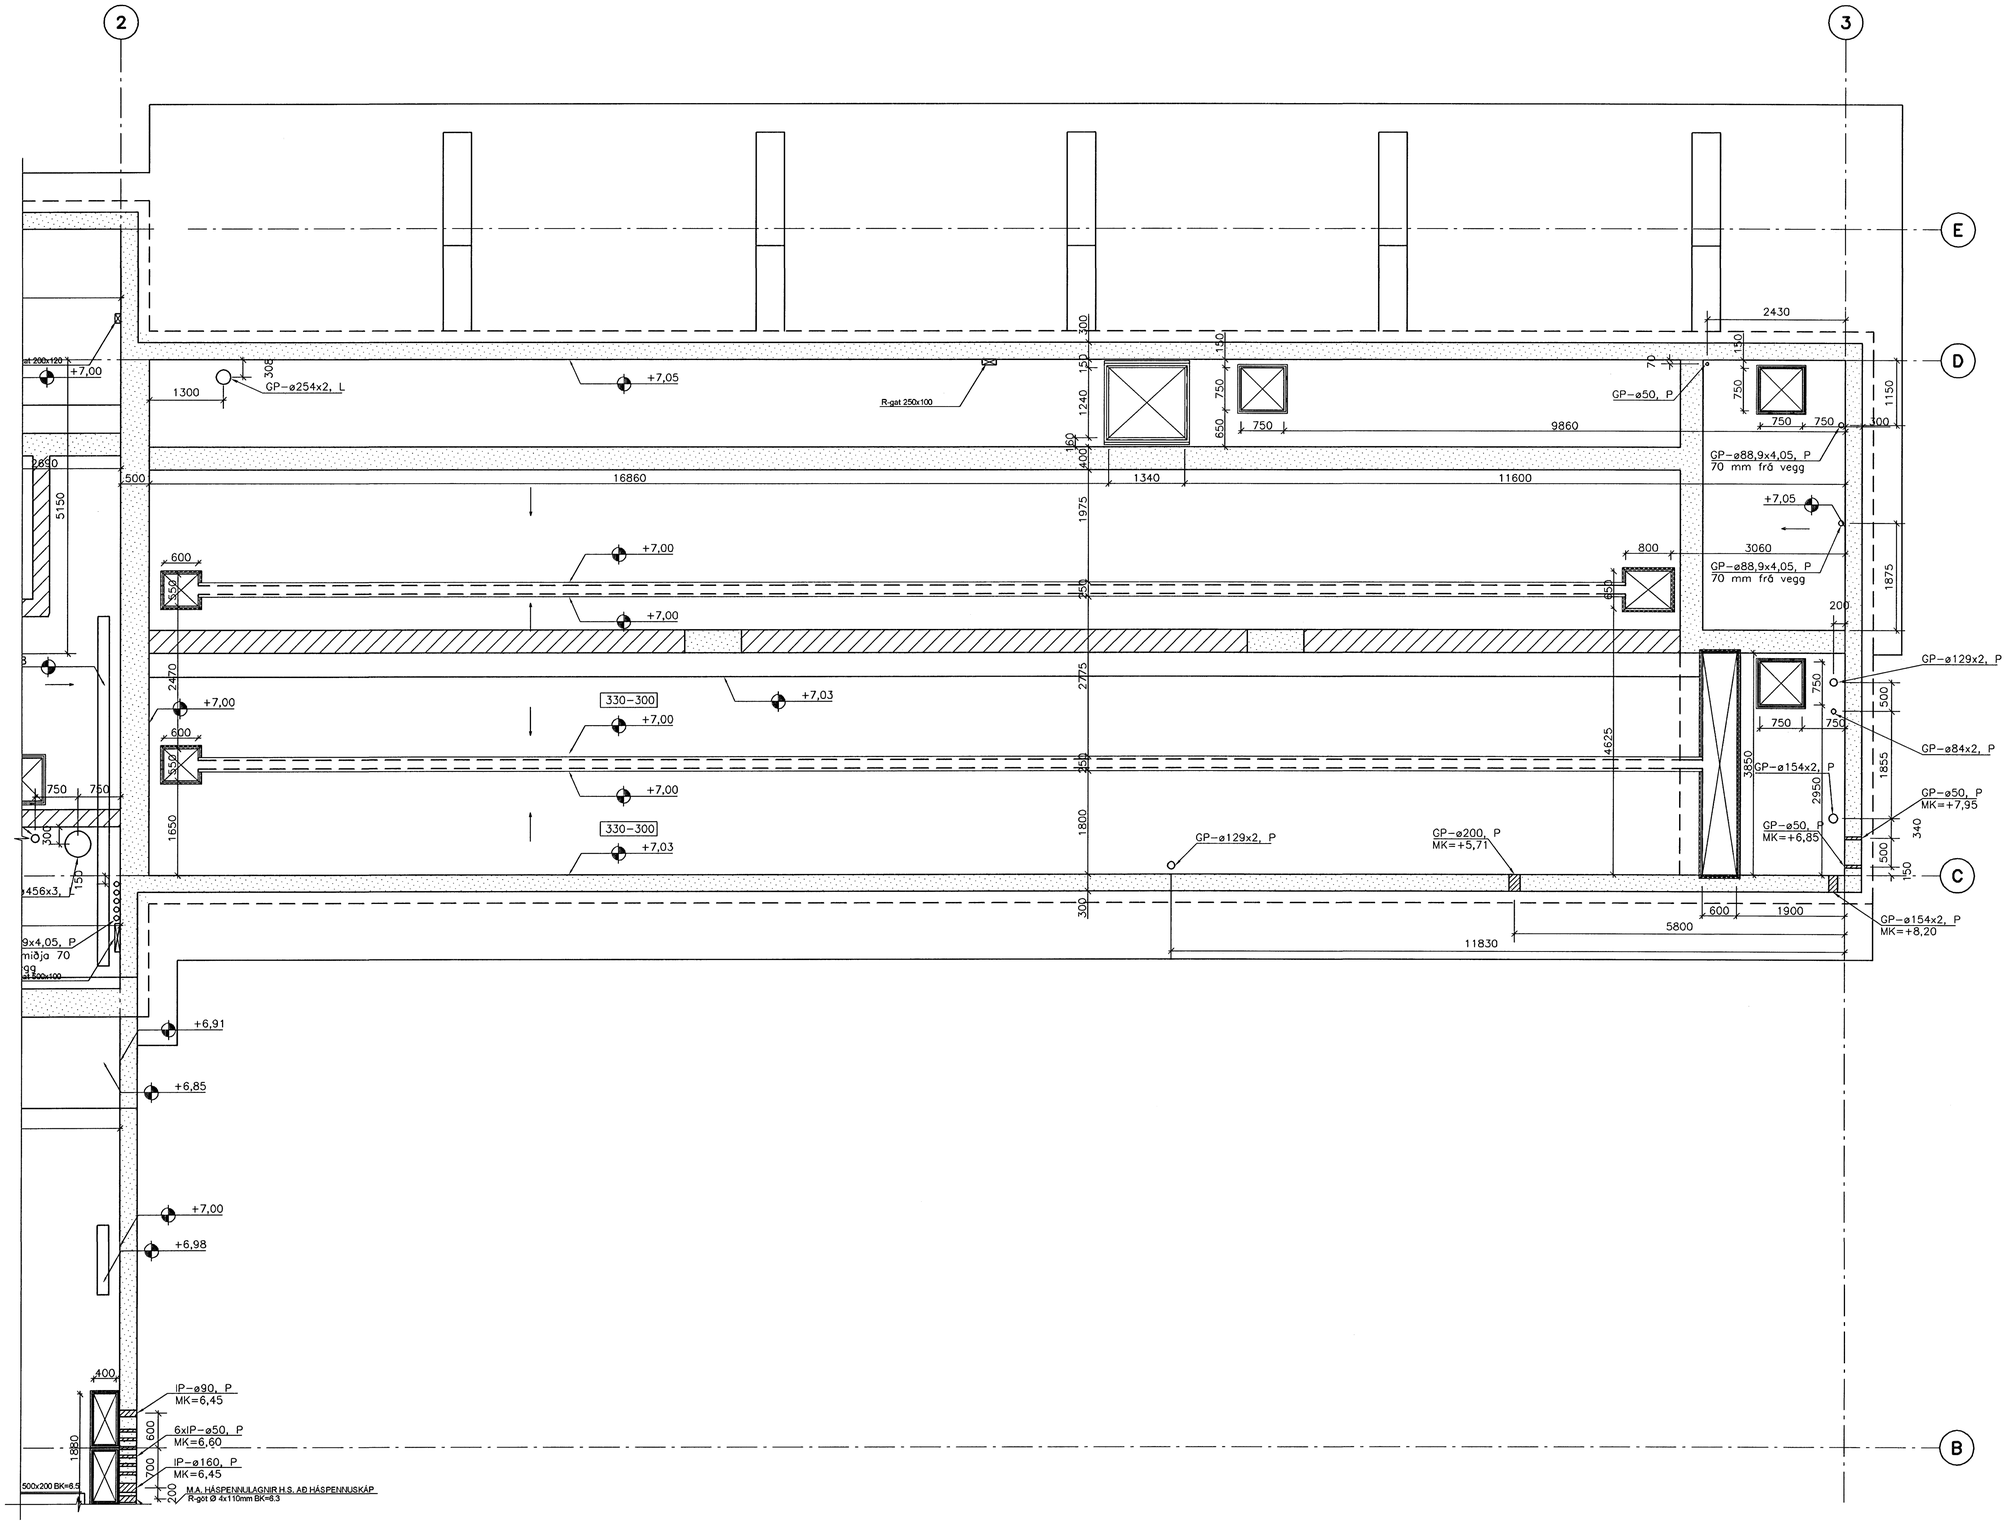

Áritun sorpræmingarhönnuðar
240448-2469

Skýringar

Sjá skýringar fyrir innsteyptar pípur á teikningu 1370-M-10.

Sjá innsteypt gólfniðurföll á teikningum 1370-V-08 til 1370-V-11.

VERKTEIKNING

1:50 1000 0 2500 mm

Br.	Dags.	Eðli breytingar	Hannað	Athugað
Samþ.			Kt.	

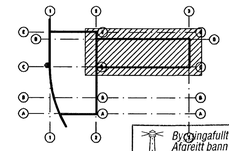

Lykilmynd

Byggingafulltrúi Hafnarfjarðar
Afgreitt þann
27 JUN 2006

Almenna verkfræðistofan
Fellsmúla 26 - 108 Reykjavík
S: 580 8100 - Fax: 580 8101
av@almenna.is - www.almenna.is

HRAUNSVÍK, HAFNARFIRÐI
DÆLU-OG HREINSISTÖÐ, MÁLTEIKNING
PLATA Í +7,00
GRUNNMYND

Hannað SF	Athugað GS	M. 1:50
Samþ. Gylfi Sigurðsson	Kt. 031147-3829	
Dags. 28.04.06	Nr. 1370-M-41	

Áritanir á teikningu eru á ábyrgð Almennu verkfræðistofunnar hf. kt. 470671-0179