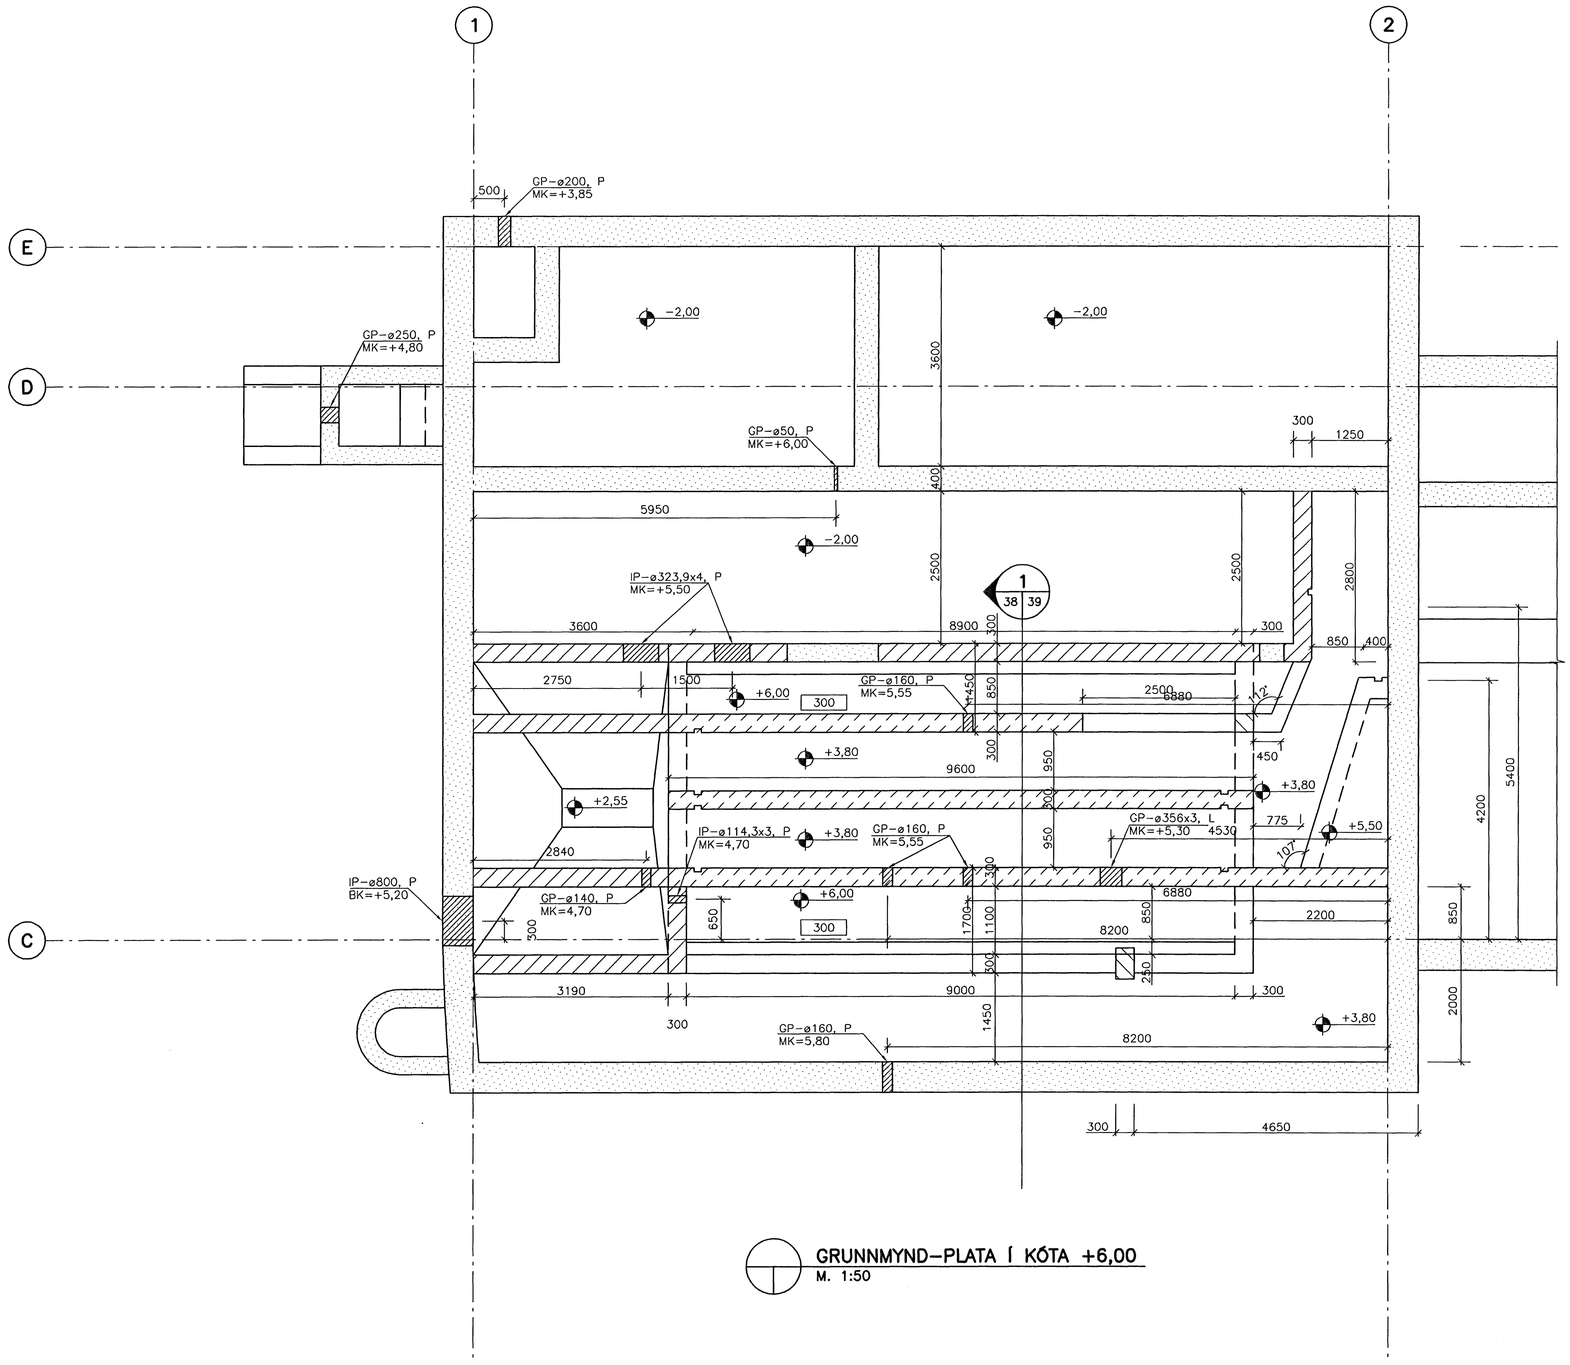


GRUNNMYND–PLATA Í KÓTA +6,00
M. 1:50

Áritun samræmingarhönnuðar
Sigmar Ólafsson
240148-2469

**Skýringar**

Sjá skýringar fyrir innsteyptar pípur á teikningu 1370–M–10.

Sjá innsteypt gólfniðurföll á teikningum 1370–V–08 til 1370–V–11.

VERKTEIKNING

1:50
1000 0 2500 mm

| Br. | Dags. | Ebli breytingar | Hannað | Athugað |
|---|---|---|---|---|
| Samp. | | | Kt. | |

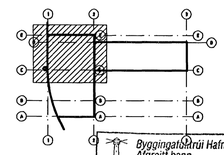

Byggingafulltrúi Hafnarfjarðar
Afgreitt þann
27 JUN 2006

Lykilmynd


Almenna verkfræðistofan
Fellsmúla 26 – 108 Reykjavík
S: 580 8100 – Fax: 580 8101
av@almenna.is – www.almenna.is


# HRAUNSVÍK, HAFNARFIRÐI
## DÆLU–OG HREINSISTÖÐ, MÁLTEIKNING
## PLATA Í +6,00
## GRUNNMYND

| Hannað SF | Athugað GS | M. 1:50 |
|---|---|---|
| Samp. Gylfi Sigurðsson | Kt. 031147-3829 | |
| Dags. 28.04.06 | Nr. 1370–M–38 | |

Áritanir á teikningu eru á ábyrgð Almennu verkfræðistofunnar hf. kt. 470671-0179