




HLIDARMYND
M 1:20

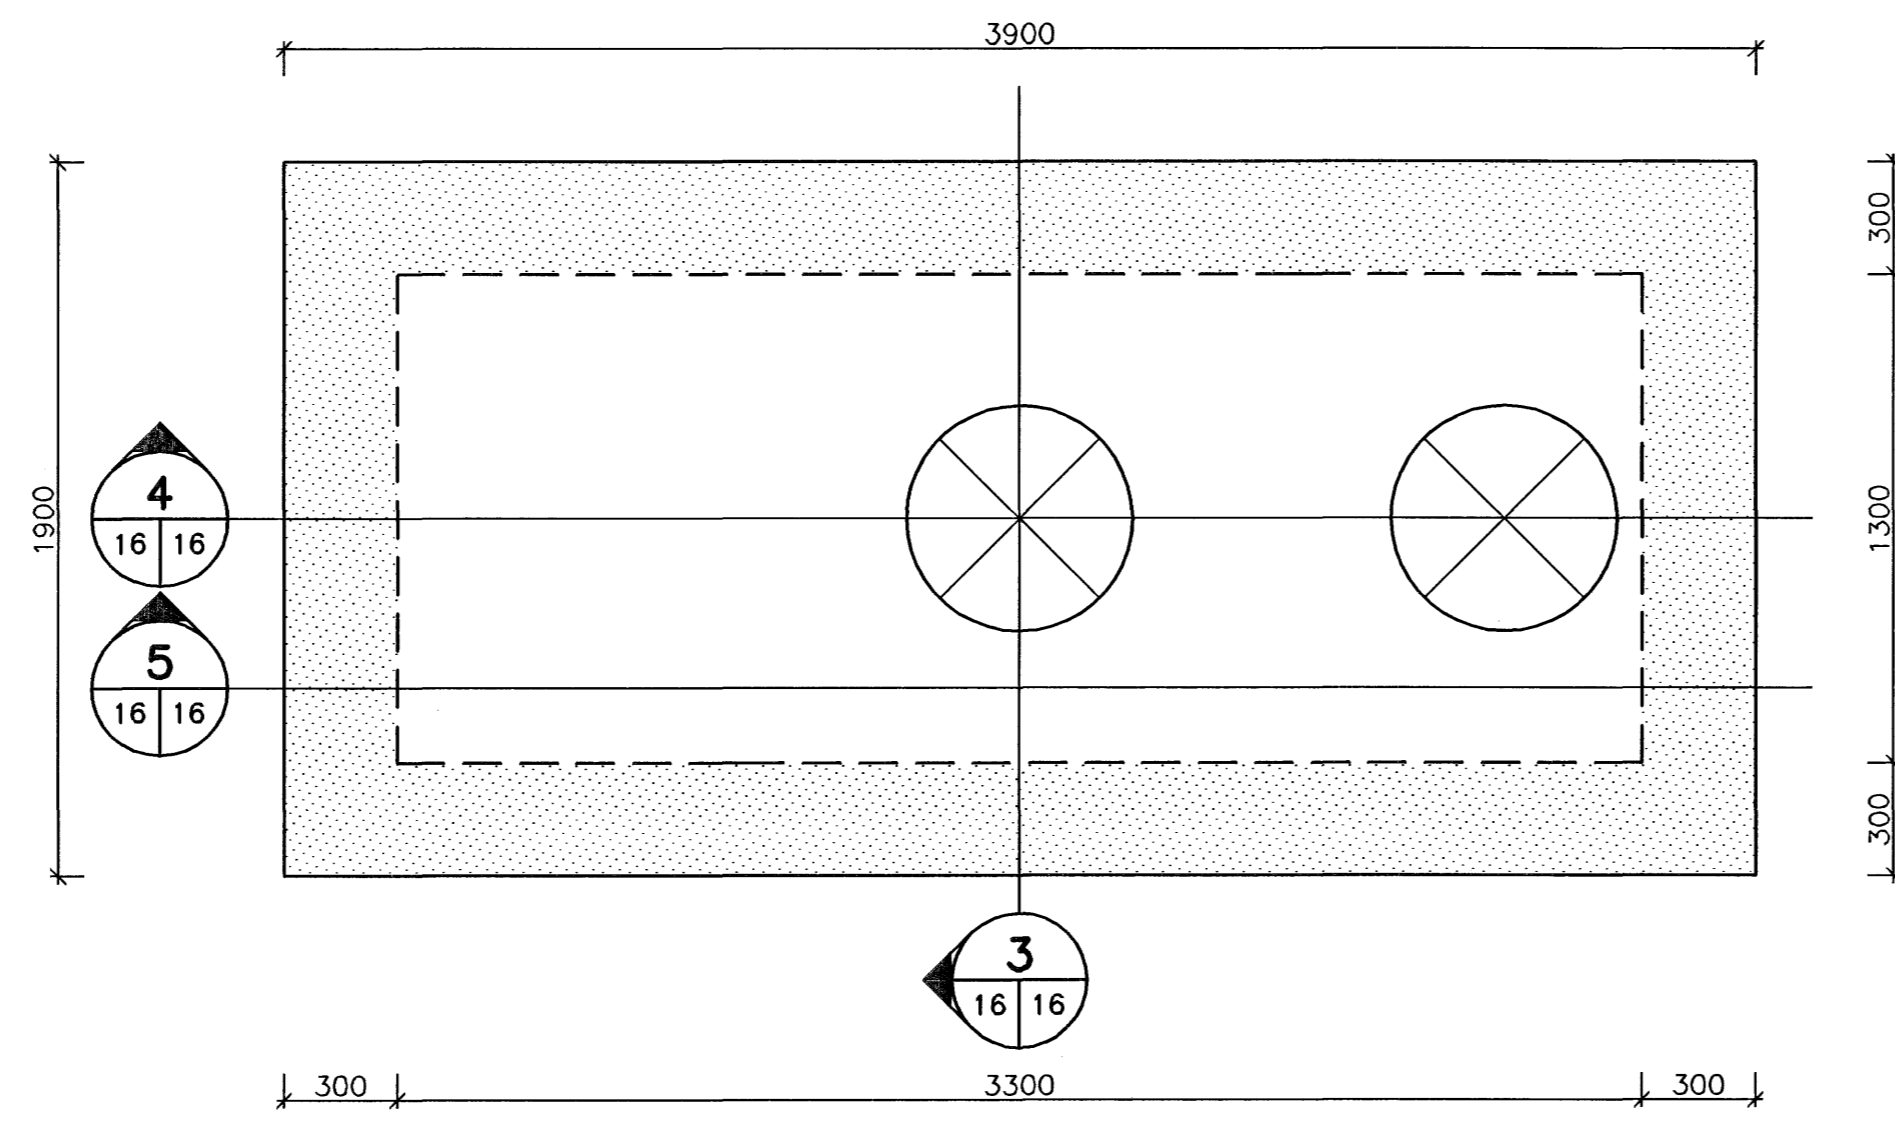


GRUNNMYND ÞAKPLÖTU
M 1:20

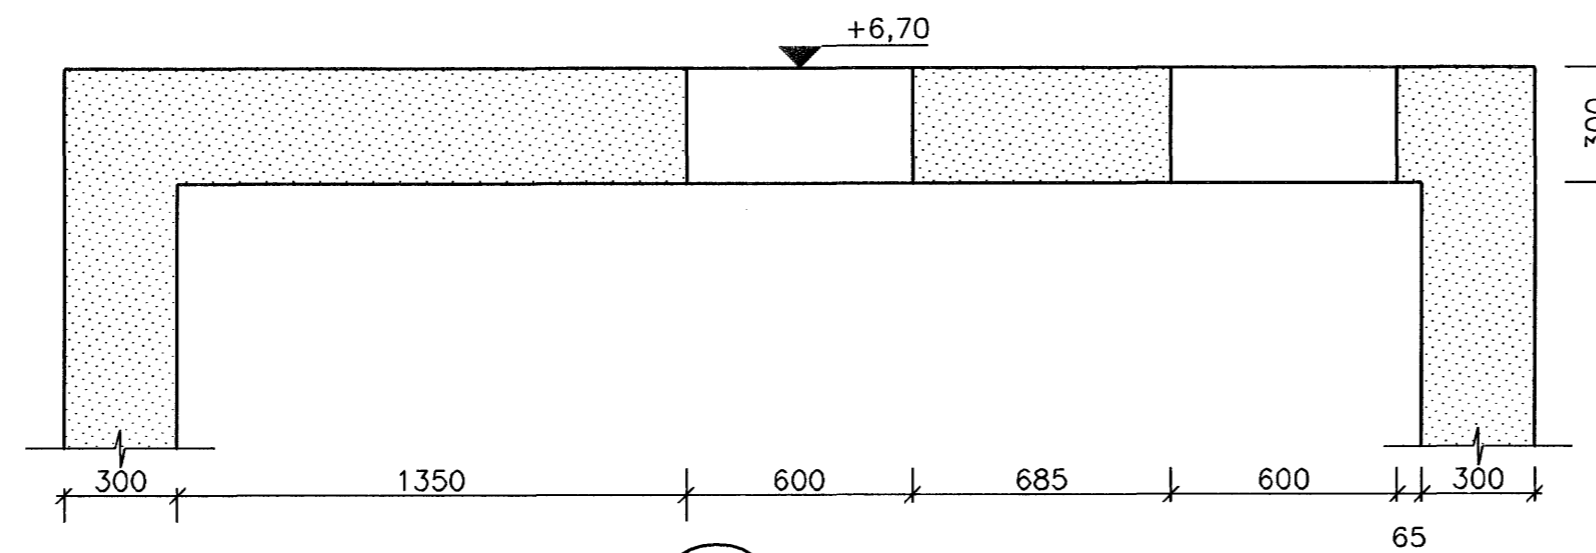


4 SNID
M 1:20

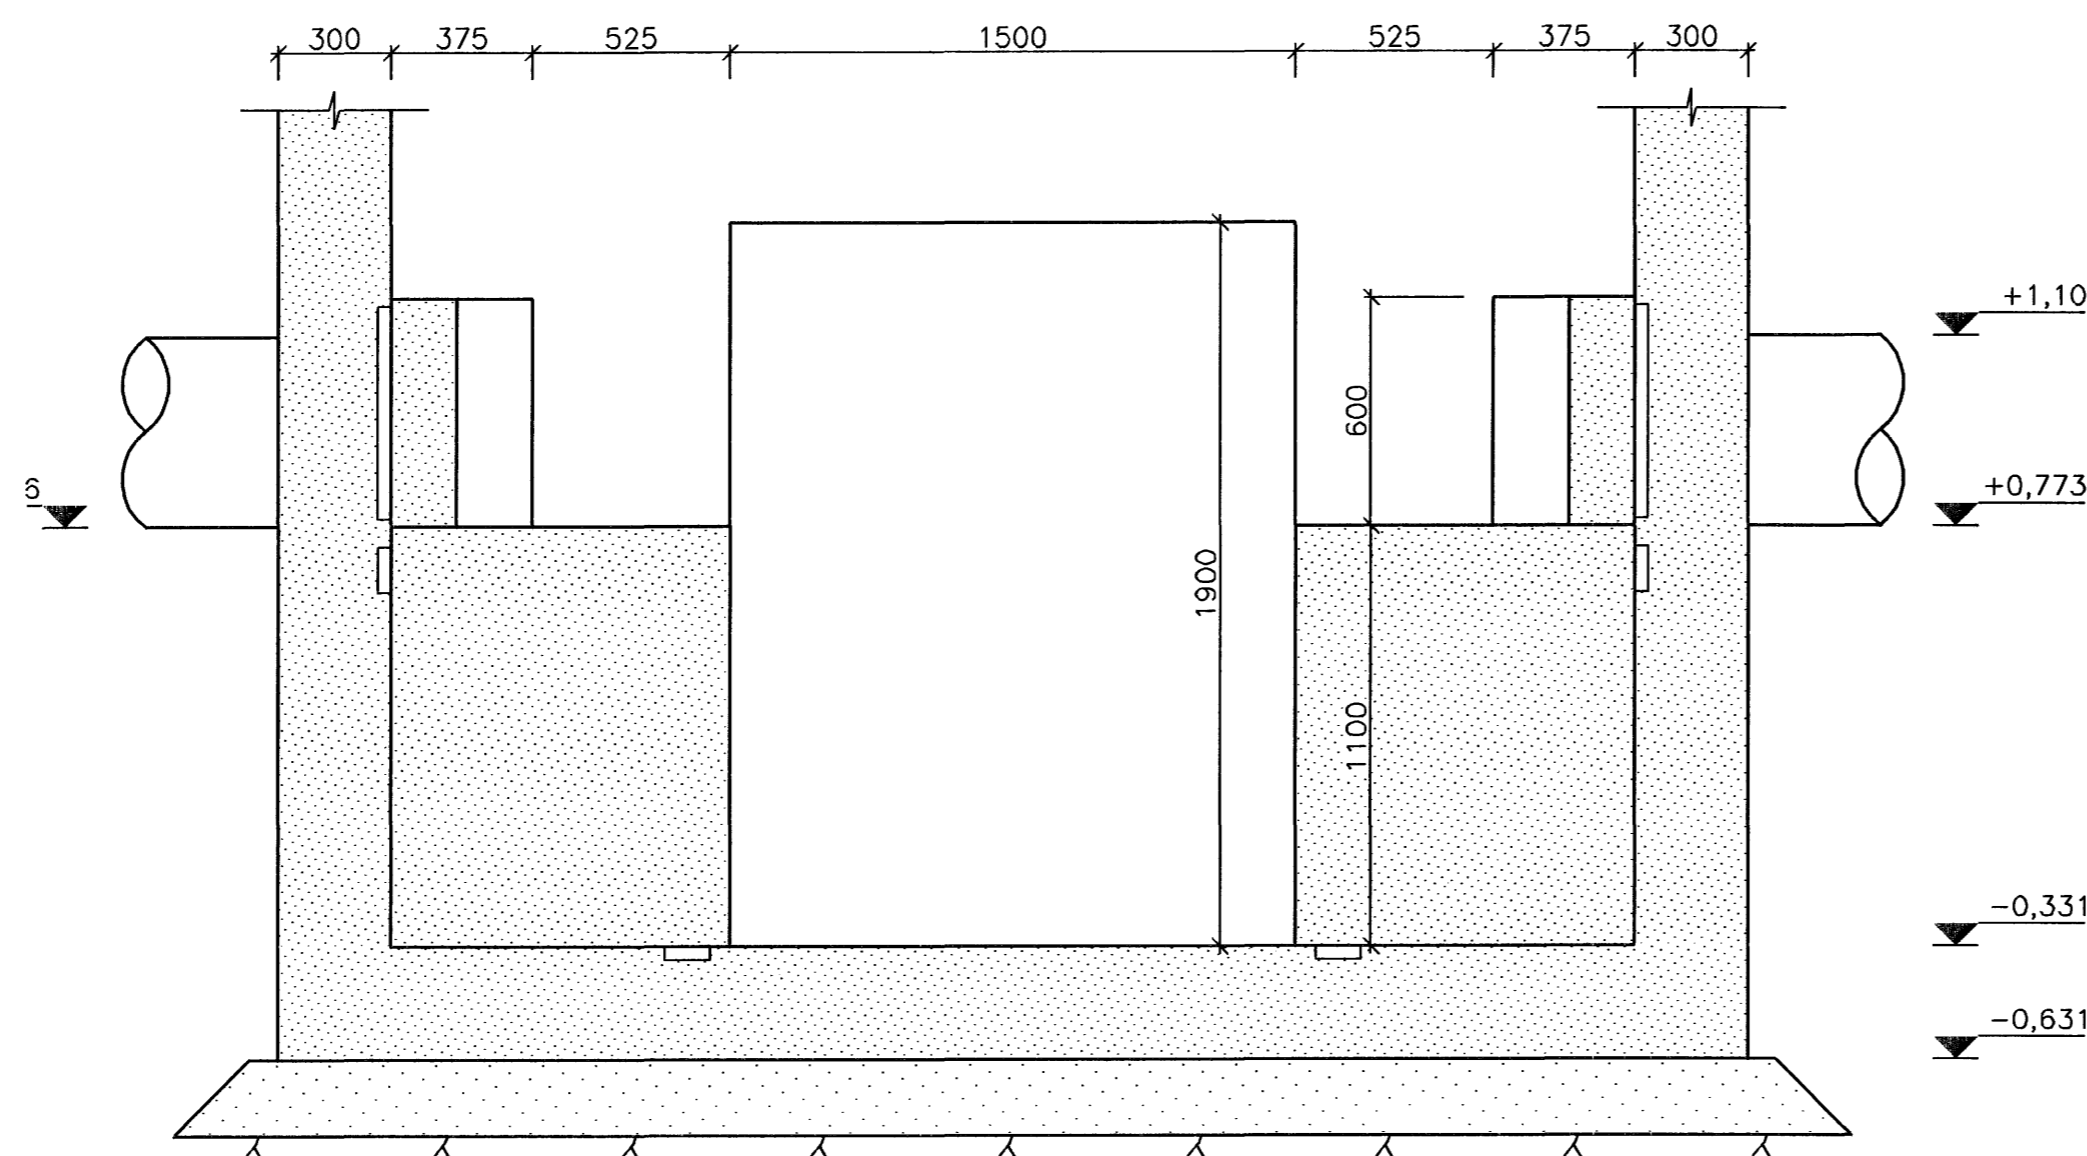

5 SNID
M 1:20

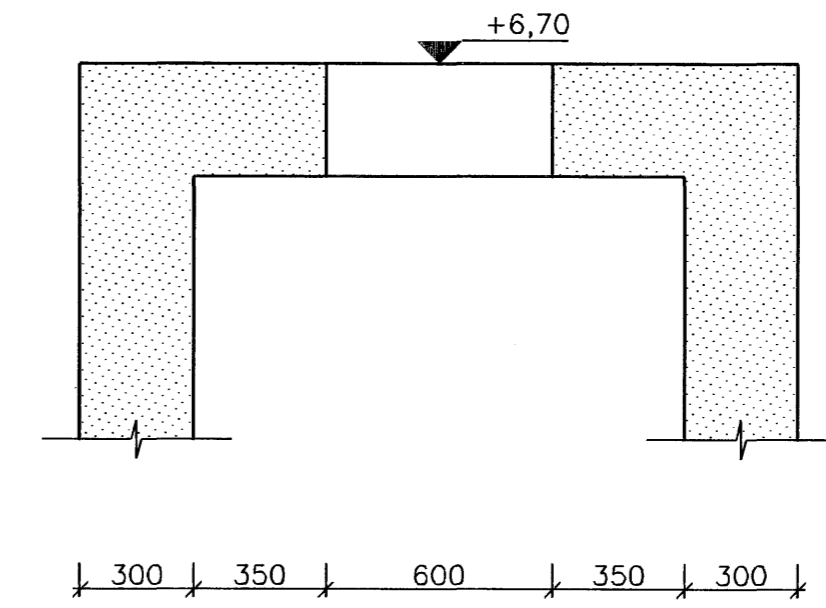


3 SNID
M 1:20

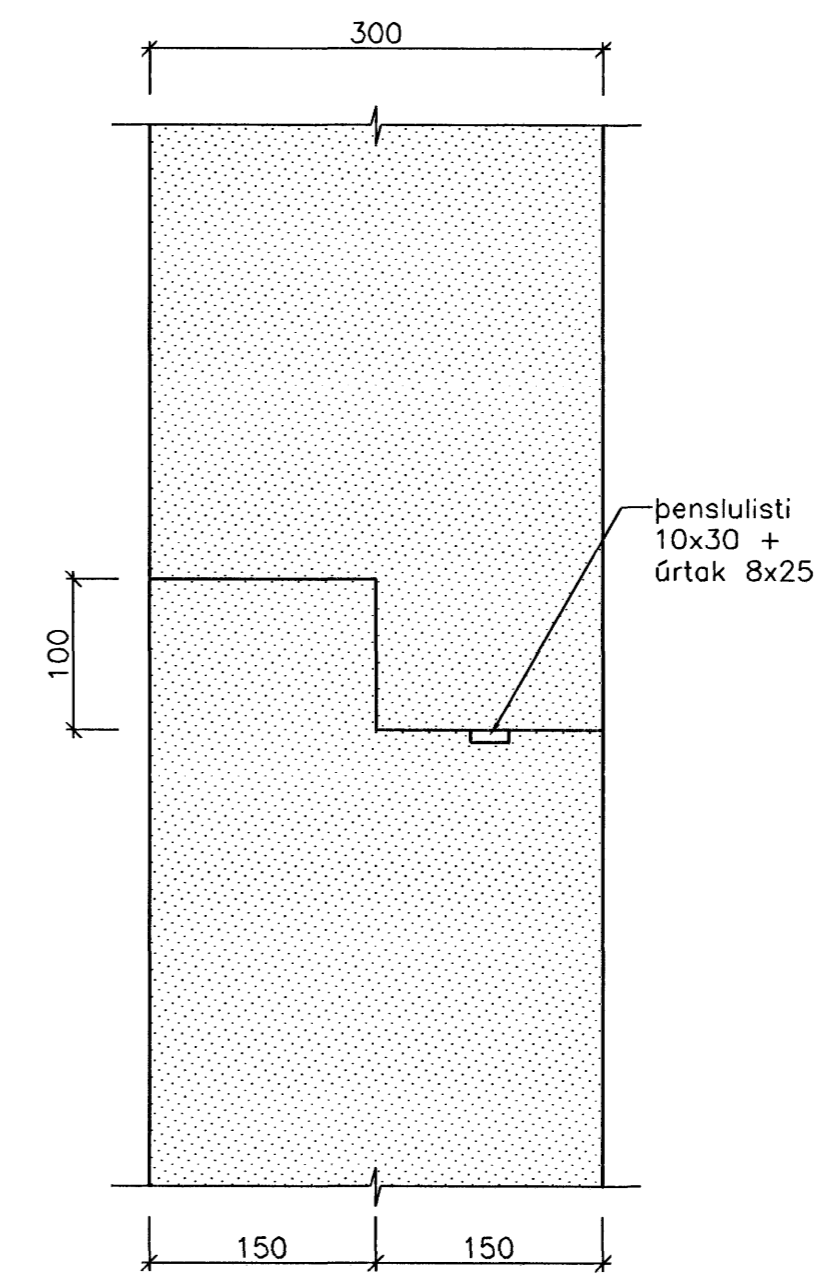


A SÉRMYND
M 1:5

Artun samráðingarábyrgð
Almenna
240448-2469

VERKTEIKNING

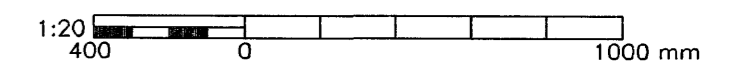

Br.	Dags.	Eðli breytingar	Hönnuð	Athugið

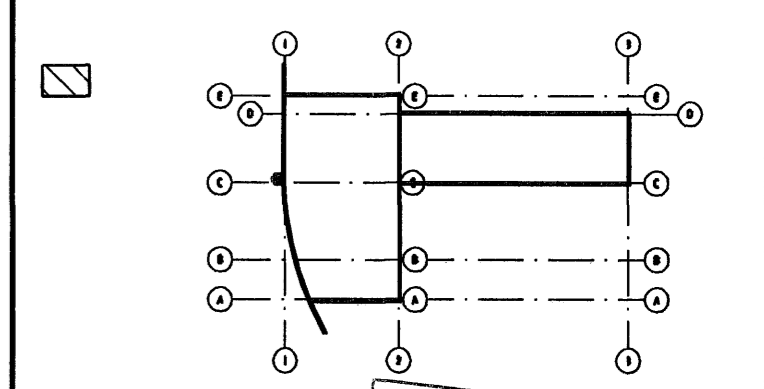

Byggingafulltrúi Hafnarfjarðar
Algreitt þann
27 JUN 2006

Almenna
verkfræðistofan
Fellsmúla 26 - 108 Reykjavík
S: 580 8100 - Fax: 580 8101
av@almenna.is - www.almenna.is

HRAUNSVÍK, HAFNARFIRDI
DÆLU- OG HREINSISTÖÐ, BURDARVIRKI
GRJÓTGILDRA
GRUNNMYND, HLIDARMYND OG SNID

Hönnuð ML	Athugið GS	M. 1:20
<i>Gylfi Sigurðsson</i>		
Samp. Gylfi Sigurðsson	Kt. 031147-3529	
Dags. 28.04.06	Nr.	1370-M-16

Artíðir & teikningar eru á skyrgjö Almenna verkfræðistofunnar H. K. 470671-0179