


70mm PVC PL.P FYRIR RAFM. INNTAK  
 25mm PVC PL.P FYRIR ÚTLJÓÐ  
 2x25mm PVC PL.P AUKA  
 50mm PVC PL.P FYRIR SMÁINNTAK  
 50mm PVC PL.P FYRIR SMÁSPENNU

PÍPUR LEGGIST MED VATNSHALLA

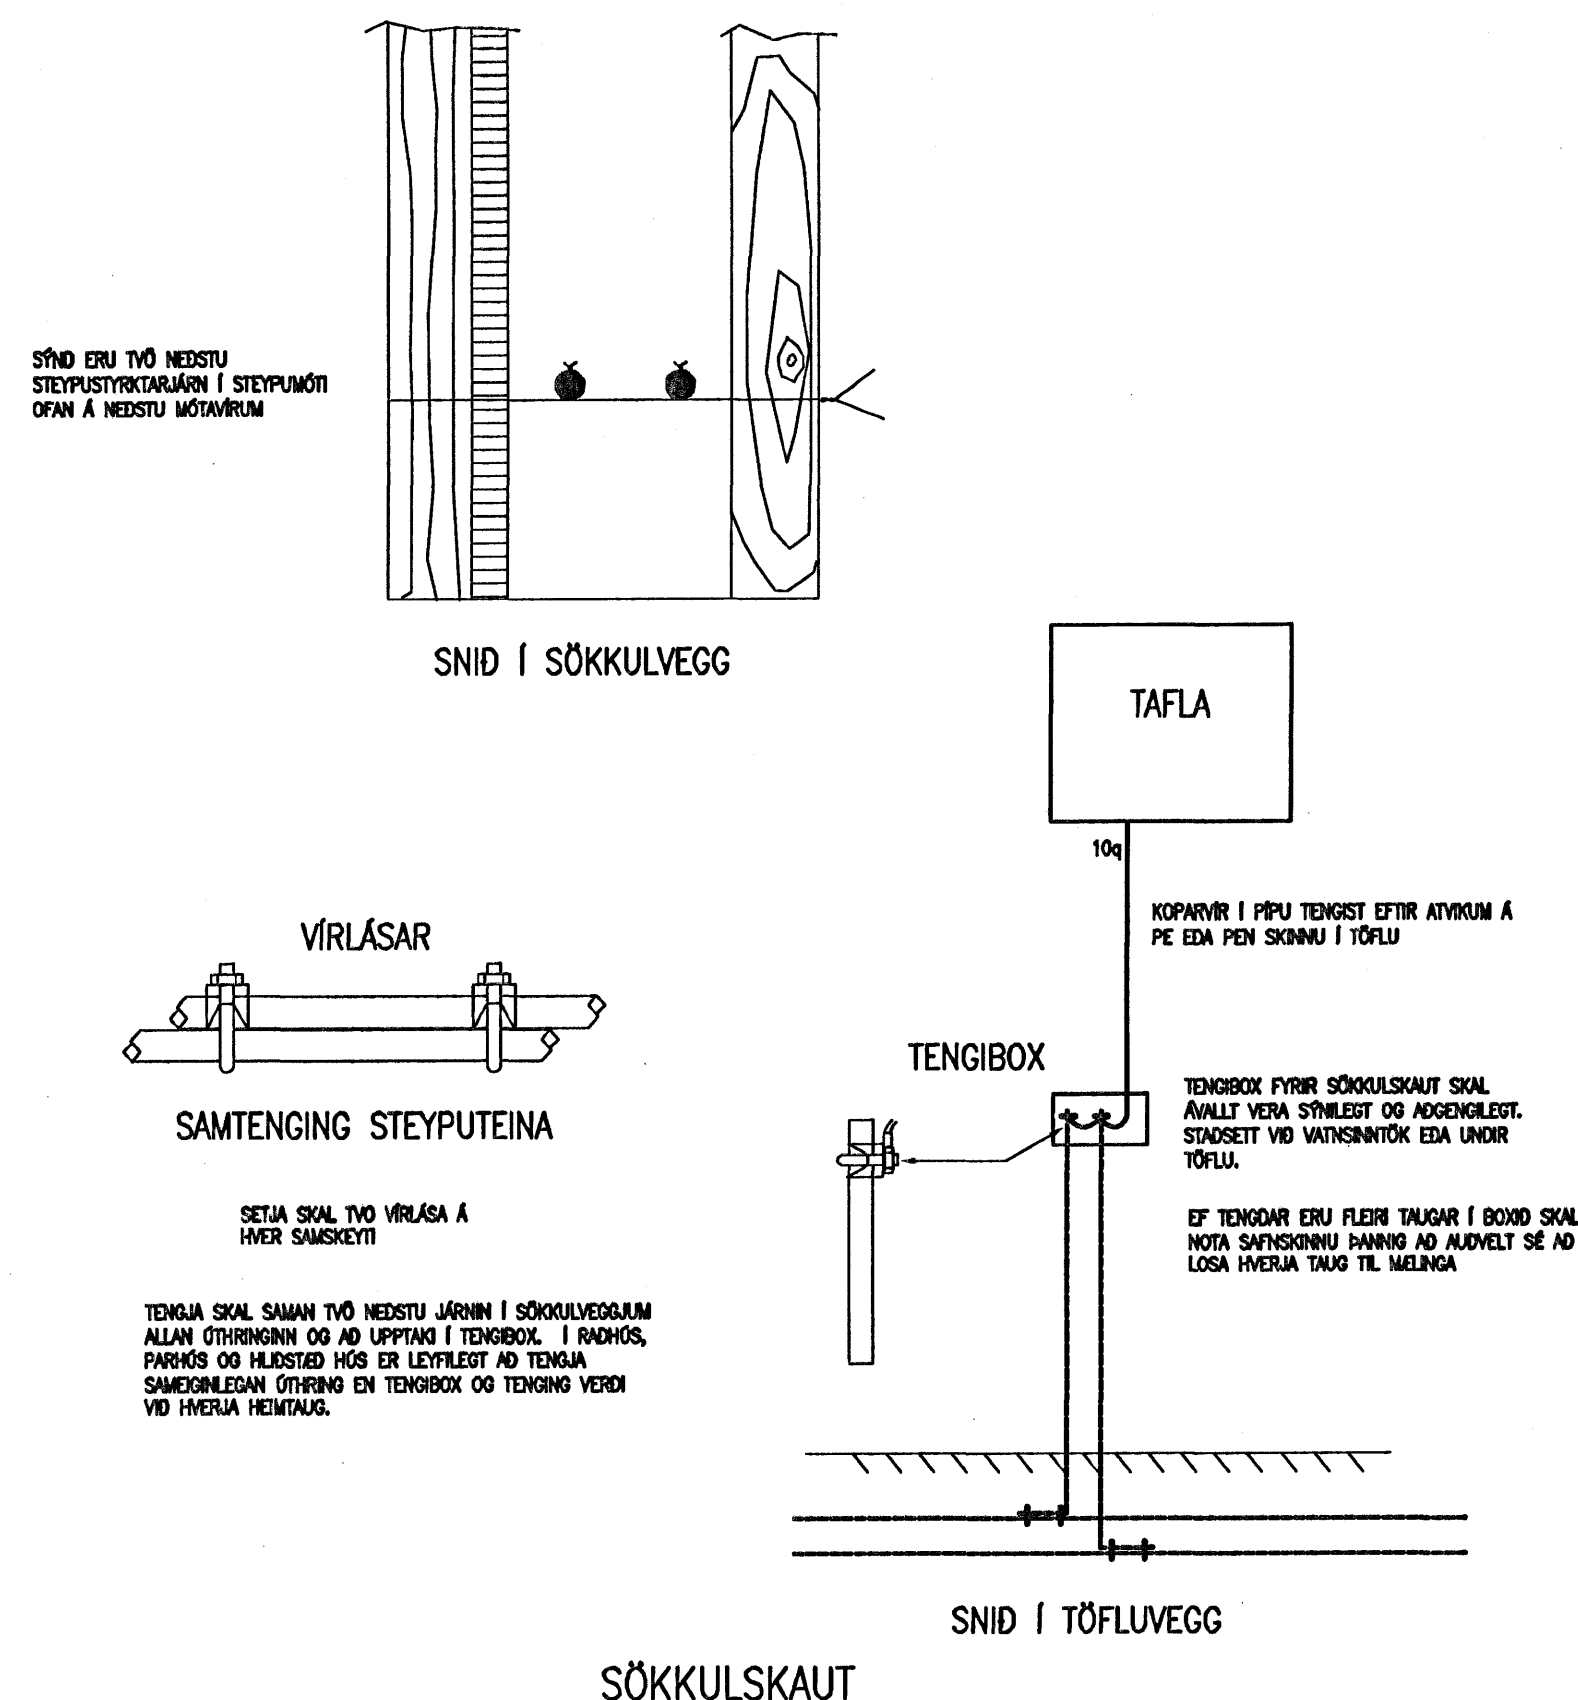

SNID ERU TÖV NEDSTU  
 STEYPUTRACALARN Í STEYPUVÖN  
 ÖFAN Á NEDSTU MÖTIRUM

SNID Í SÖKKULVEGG

VÍRLASAR

SANTENING STEYPUTEINA

SETJA SKAL TÖV VÍRLASA Á  
 HVER SAMREYTI

TENGLA SKAL SAMAN TÖV NEDSTU JARNIN Í SÖKKULVEGGUM  
 ALLAN ÖTUNINGIN OG AD LIPPING Í TENGIBOX. Í RANHÓÐ  
 PAKKIS OG HÁÐSTED HÓÐ ER LEYFLEGT AD TENGLA  
 SAMREYDING ÖTUNING EN TENGIBOX OG TENGIÐ VERIÐ  
 VÍÐ HVERJA HENNING.

TAFLA

KOPARVIRI Í PÍPU TENGIÐ EFTIR ATRUMUM Á  
 ÞE EÐA ÞEN SKINGU Í TÖFLU

TENGIBOX

TENGIBOX FYRIR SÖKKULSKAUT SKAL  
 ANULLI VERA STÍMLEST OG AÐENGLEIÐT.  
 STAKSETT VÍÐ VATTNSHÖTUK EÐA UNDR  
 TÖFLU.

EÐ TENGLAR ERU FLEIRI TAUGAR Í BOXIÐ SKAL  
 HÖTA SKIFINGURU ÞANNIG AD ALDREYLT SÉ AD  
 LÖGA HVERJA TAUG TIL MÆLINGA

SNID Í TÖFLUVEGG

SÖKKULSKAUT

SKÝRINGAR:  
 LAGNIR SKULU VERA HULDAR 16mm PÍPULAGNIR  
 OG TAUGAR 3x1,5q  
 HÆÐ Á TENGLUM SKAL VERA 20cm  
 HÆÐ Á ROFUM SKAL VERA 110cm  
 HÆÐ Á VEGGDÓSUM SKAL VERA 200cm  
 ÞAR SEM ROFAR OG TENGLAR ERU SAMAN SKULU  
 TENGLAR VERA UNDR ROFUM.  
 ÖLL MÁL ERU MIÐUÐ VÍÐ FULLFRÁGENGIN GÓLF OG  
 Í MIÐJA DÓS.  
 MÁLSTRAUMUR ROFA OG TENGLA SÉ 10A

NEMA ANNARS SÉ GETIÐ

**RTK**  
**RAFTEIKNISTOFA**  
**THOMAS KAABER**

SKÓLAVÖRÐUSTÍG 3  
 S: 552 1266 FAX: 552 8266  
 E-MAIL: rtk@ak3.is  
 KT: 420198-2999

*Guðni Guðsson*  
 Kt. 160657-4809

**BJARKAVELLIR 5A**  
**HAFNARFIRÐI**  
 HEIMTAUGARTEIKNING  
 AFSTÖÐUMYND-SNID UM INNTAK  
 SÖKKULSKAUT-SKÝRINGAR

d. 31.05.06 | Bl.01 | Af.03 | Mkv.1:500/50

H. JPH | T. JPH | Y. TK

SAMP. *Thomas Kaaber* | VERKNR. 1176 | TEIKN.NR.H-01