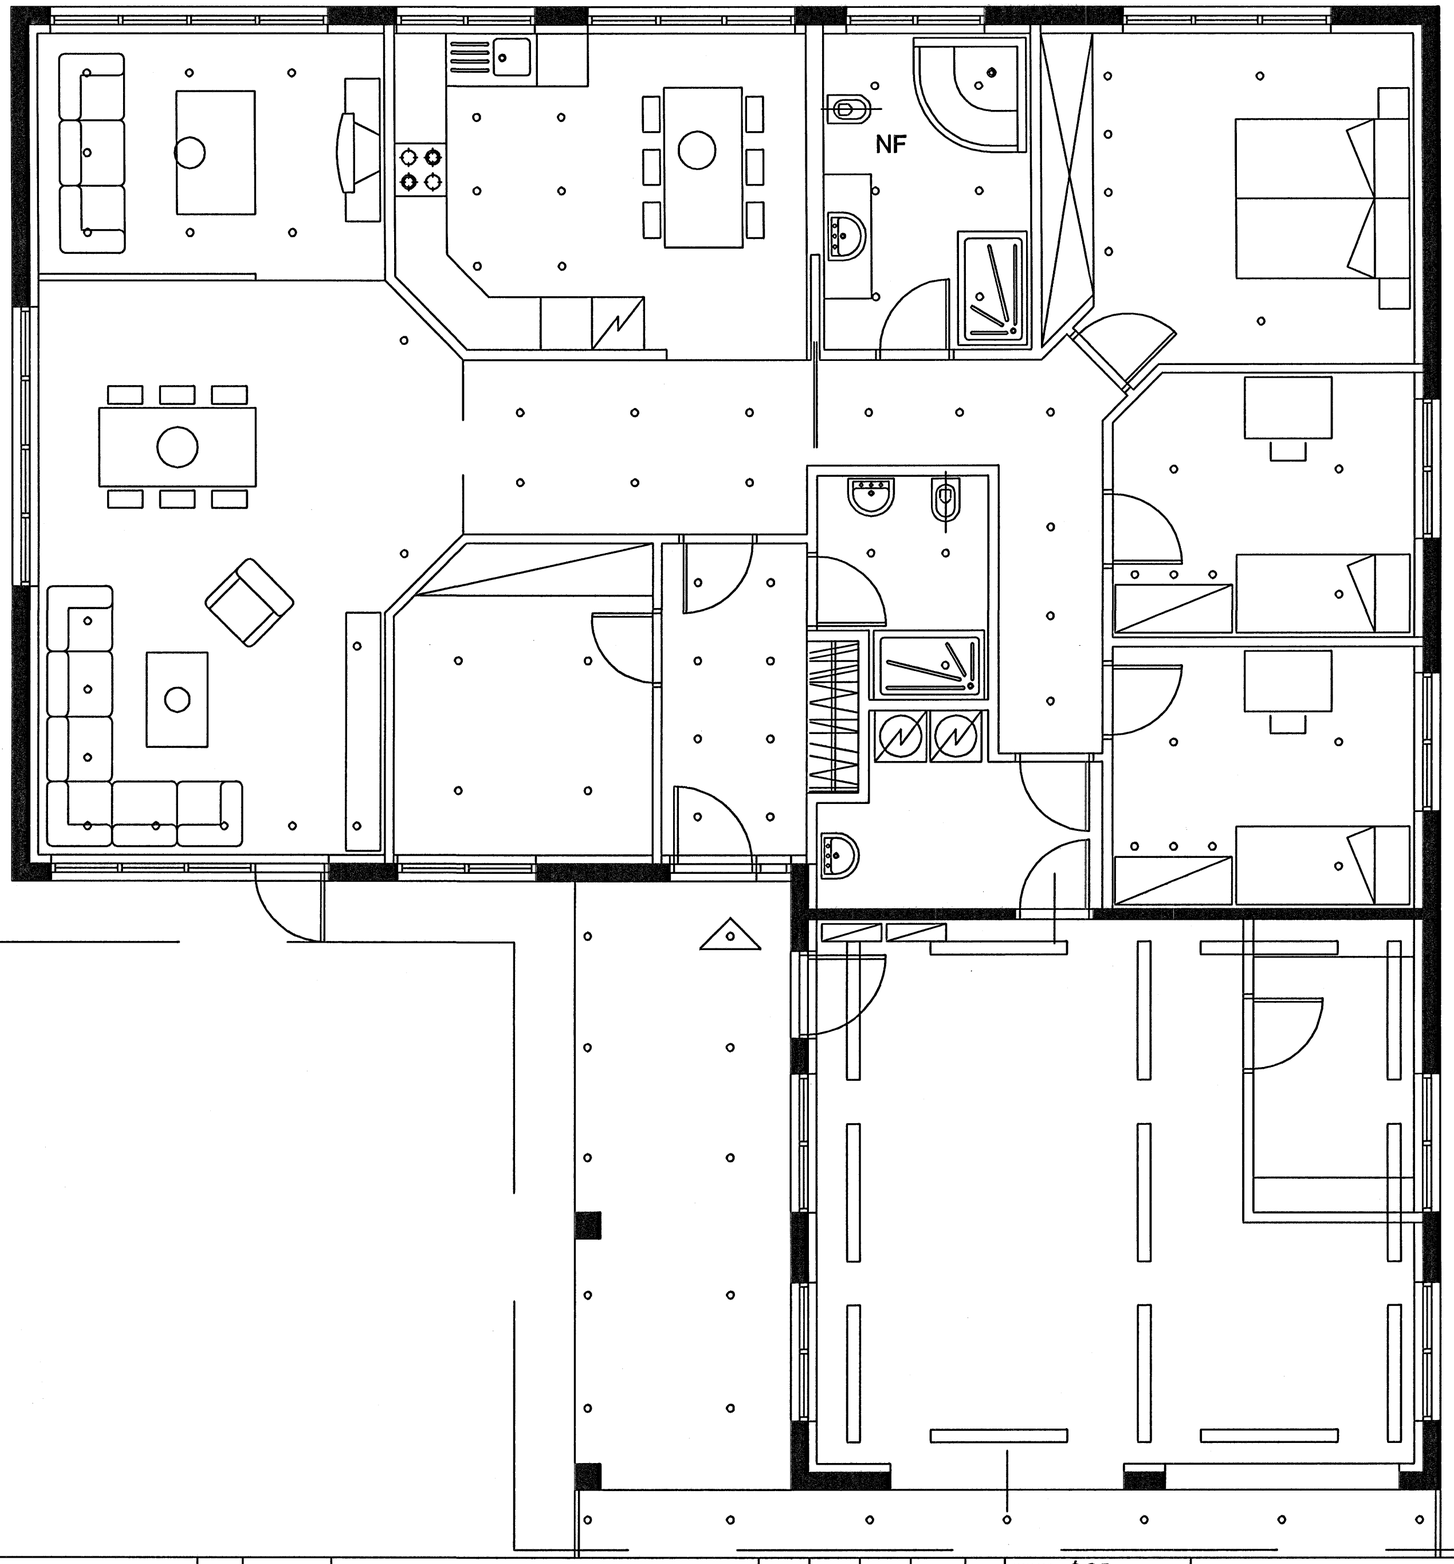

1 : 50

0 1 2 3 4 5 m

Ólafur G. Baldursson

ÓLAFUR GÍSLI BALDURSSON
KT.:240563-5689

ÚTG.	DAGS.		TEIKN.	BREYTT	YFIRF.	SAMÞ.

HANNAÐ	Ó.G.B.
TEIKNAÐ	Ó.G.B.
YFRIF.	
SAMÞ.	
DAGS.	12.07.2006
VERKNR.	
TEIKN. NR.	7

Rafstef ehf.
RAFVERKTAKI

Glitvellir 40, Hafnarfirði

RAFLAGNIR
Lampaplan

ÚTG.