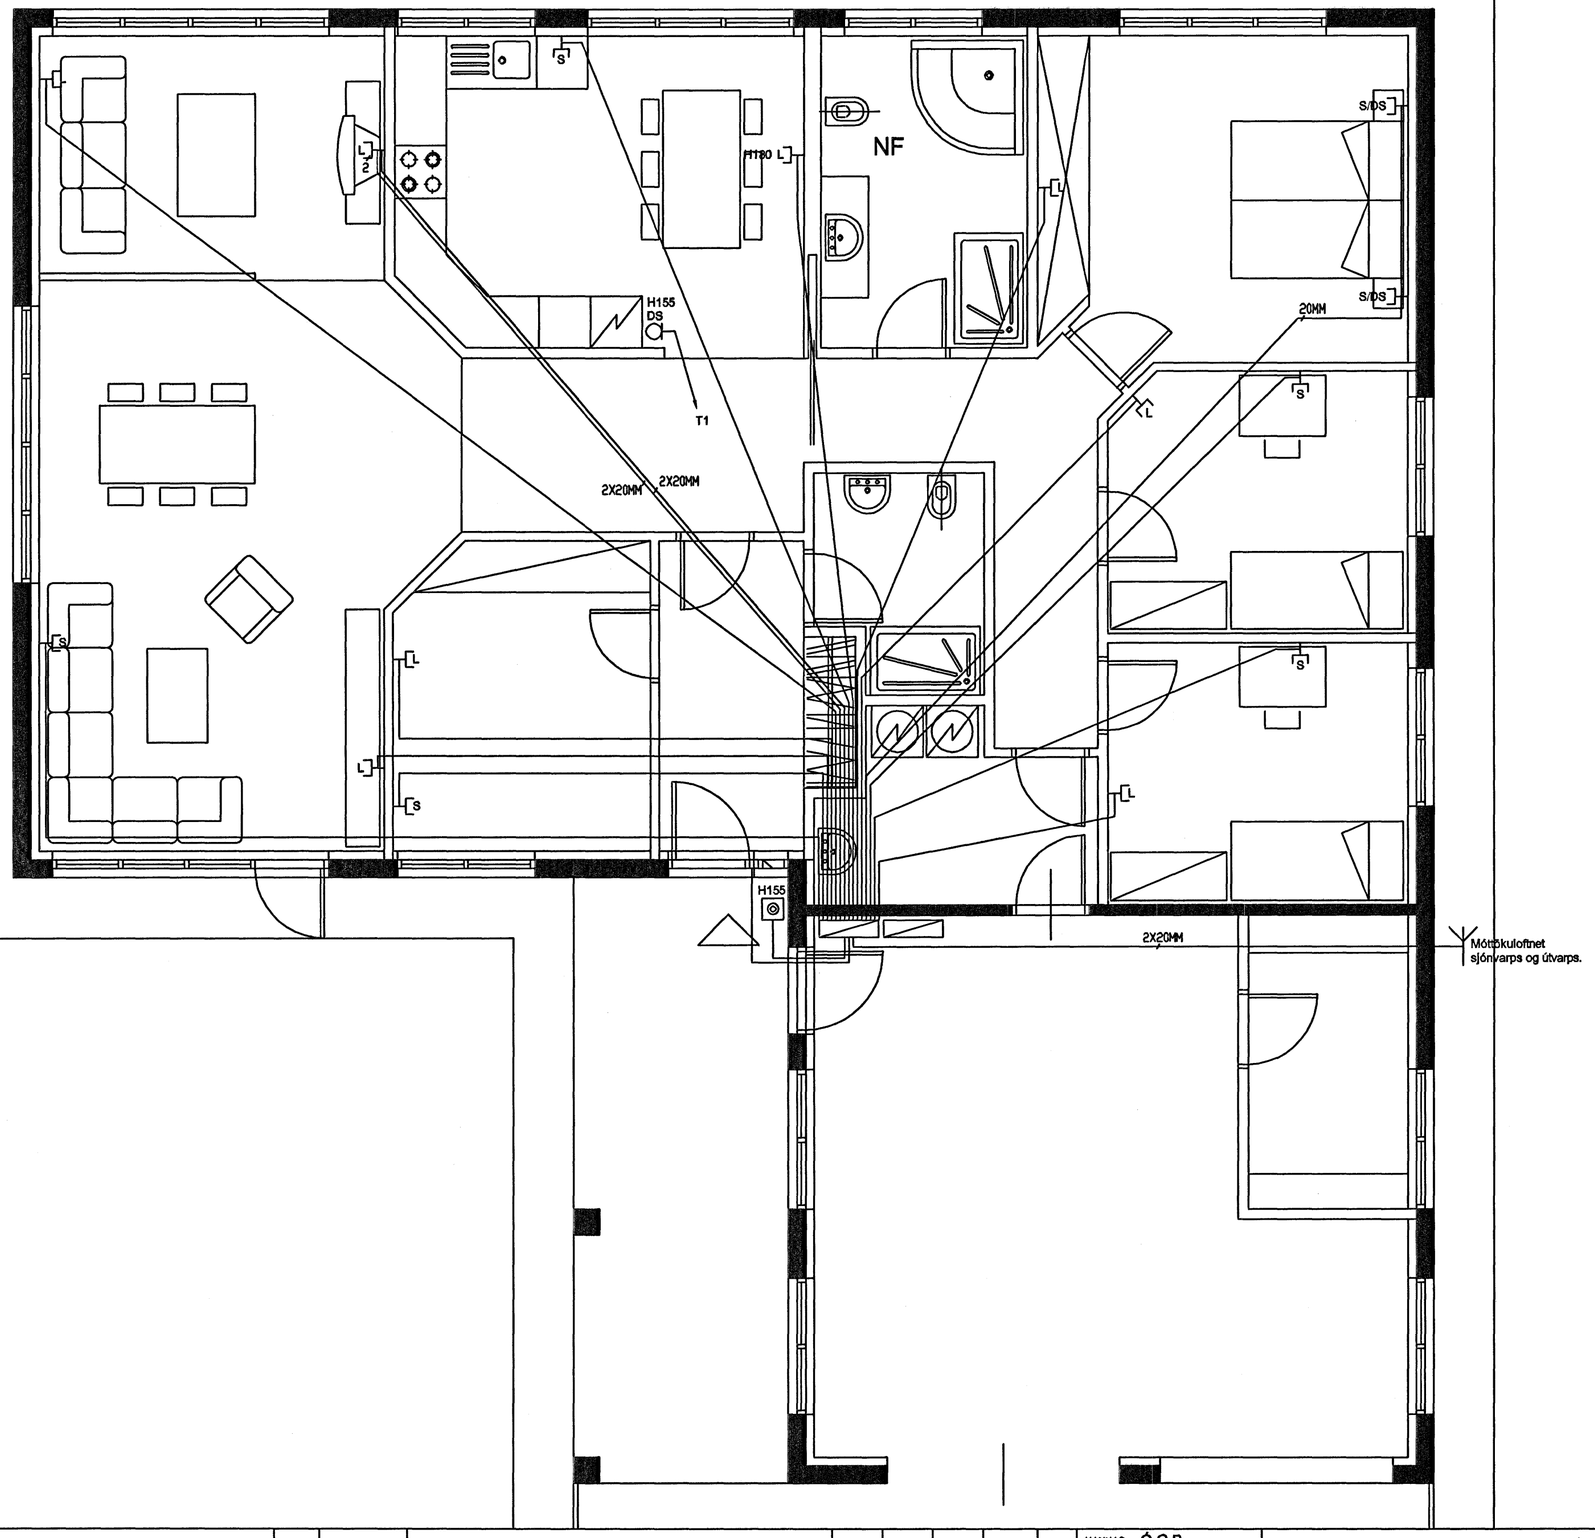

1 : 50

1 0 1 2 3 4 5 m

ÓLAFUR GÍSLI BALDURSSON
KT.:240563-5689

	ÚTG.	DAGS.		TEIKN.	BREYTT	YFIRF.	SAMÞ.

HANNAÐ Ó.G.B.
TEIKNAÐ Ó.G.B.
YFRIF.
SAMÞ.
DAGS. 12.07.2006
VERKNR.
TEIKN. NR. 5

Rafstef ehf.
RAFVERKTAKI

Glitvellir 40, Hafnarfirði

RAFLAGNIR
Raflögn, smáspenna

ÚTG.