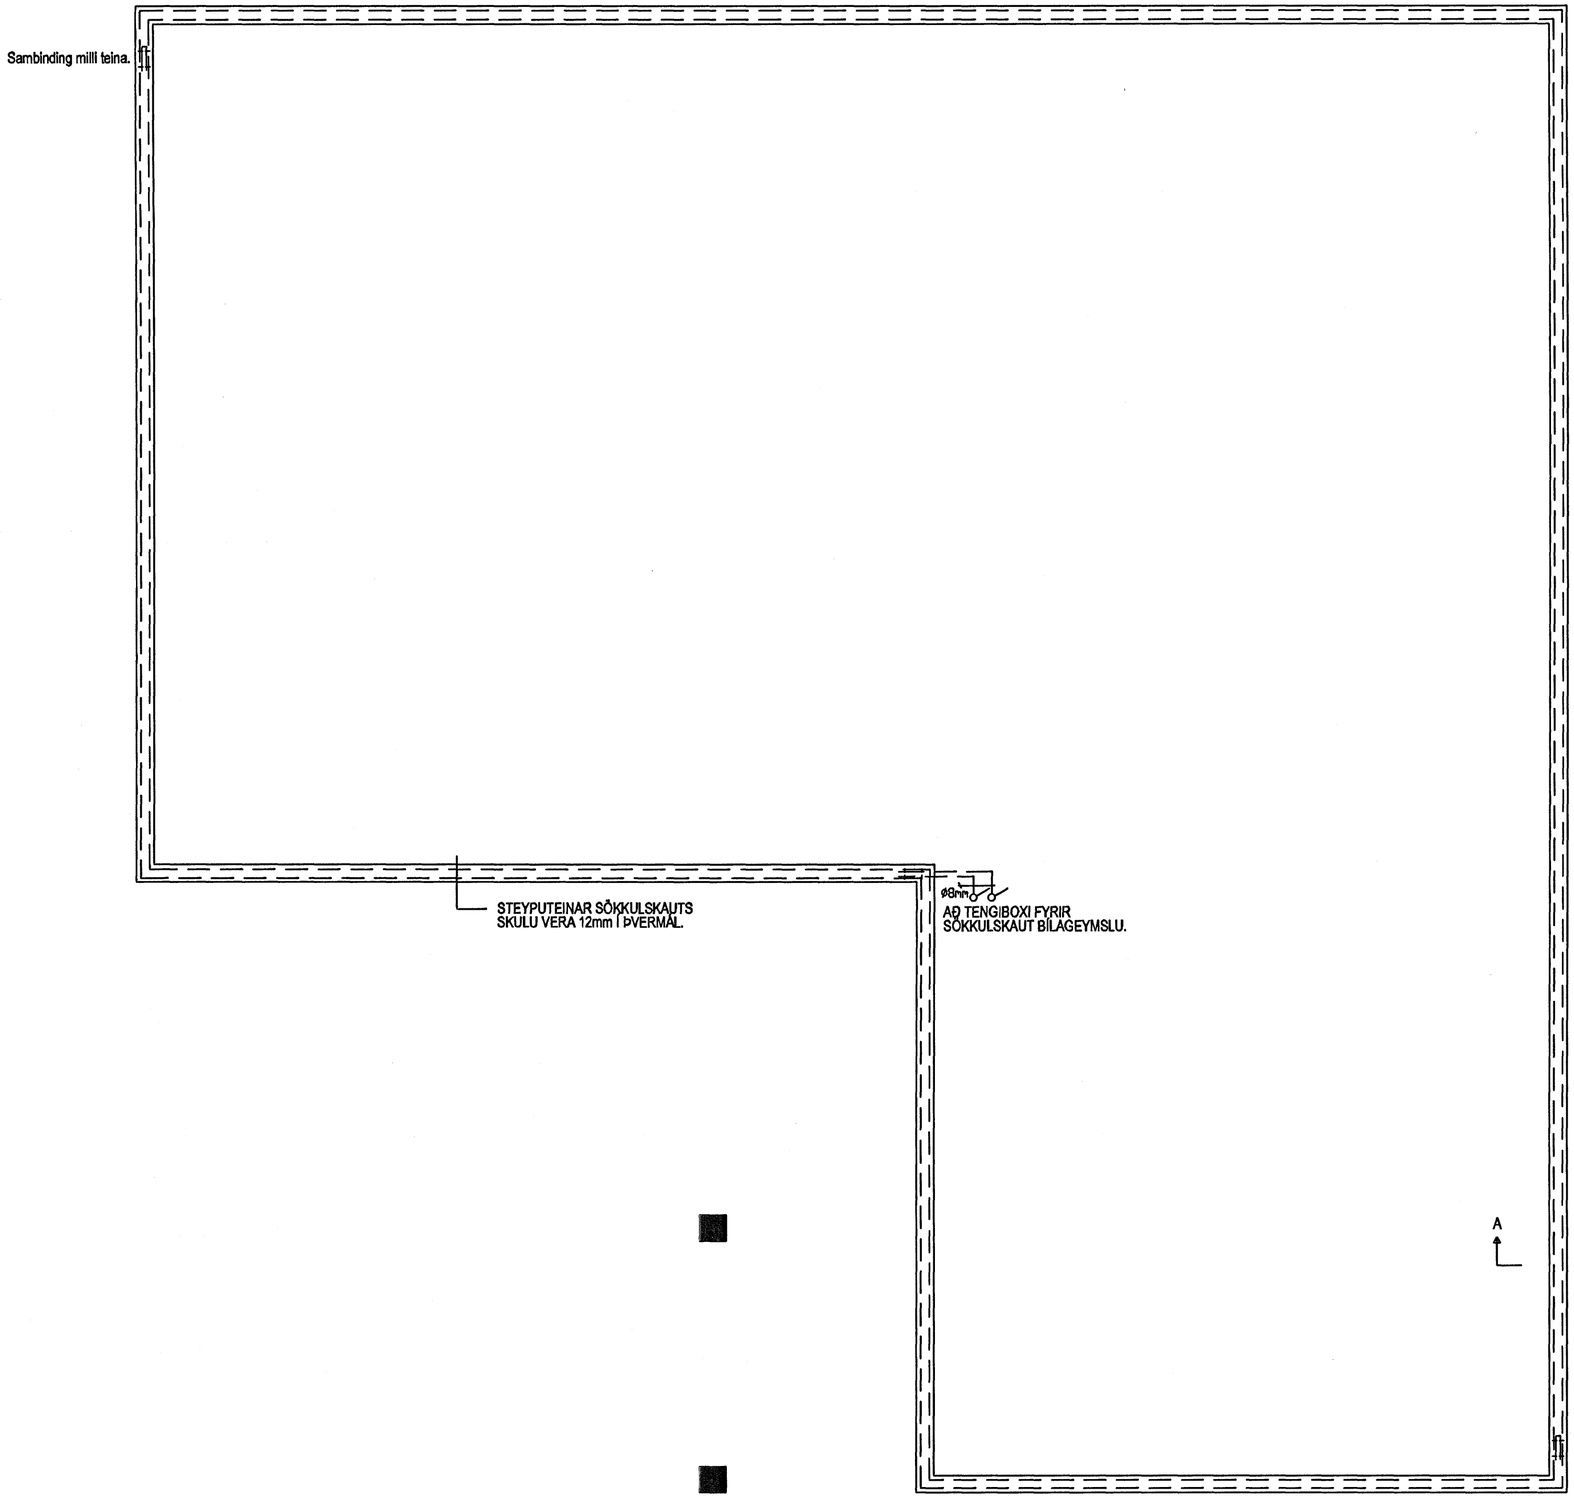

Sambinda skal neðstu steyputeina
í sökkli eins og myndirnar sýna hér
að neðan fyrir sökkulskaut.

Fara skal eftir reglugerð um raforkuvirki
og tæknilegum tengiskilmálum rafveitna.

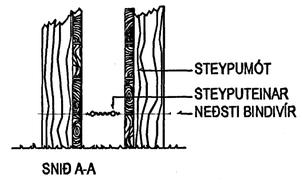

FRÁGANGUR Á SAMTENGINGUM
STEYPUTEINA FYRIR SÖKKULJARÐSKAUT

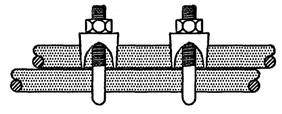

1 : 50

1 0 1 2 3 4 5 m

ÓLAFUR GÍSLI BALDURSSON
KT.:240563-5689

	ÓTG.	DAGS.		TEIKN.	BREYTT	YFIRF.	SAMþ.

HANNAÐ Ó.G.B.
TEIKNAÐ Ó.G.B.
YFRIF.
SAMþ.
DAGS. 12.07.2006
VERKNR.
TEIKN. NR. 3

Rafstef ehf.
RAFVERKTAKI

Glitvellir 40, Hafnarfirði

RAFLAGNIR
Sökkulskaut

ÓTG.