SNIÐ F
1:20

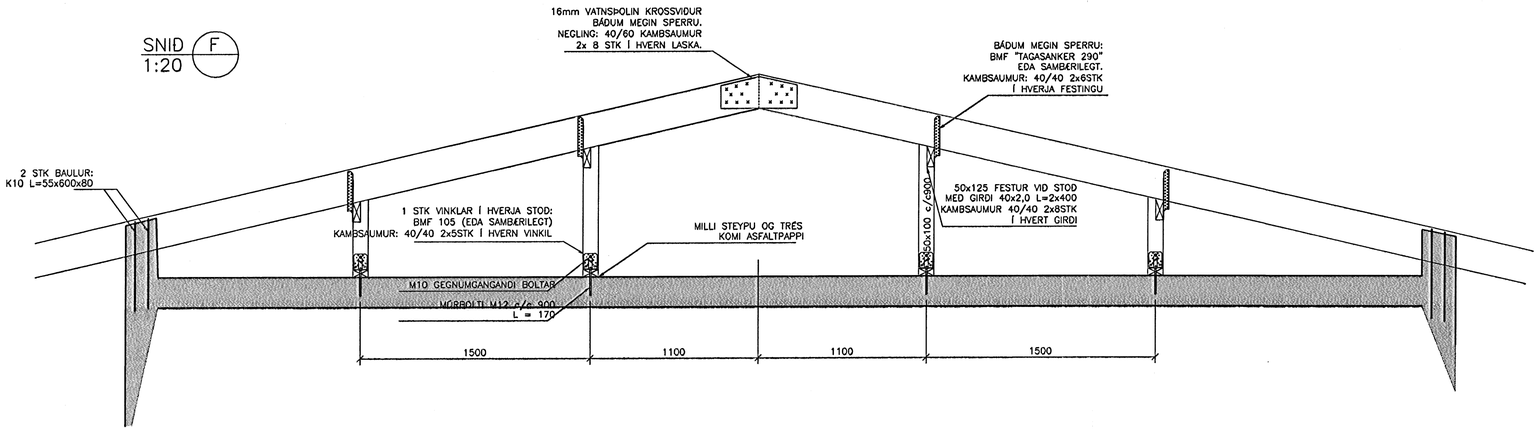

SNIÐ K
1:20

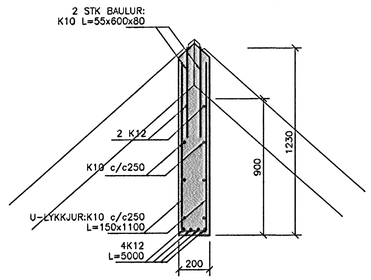

SNIÐ E
1:20

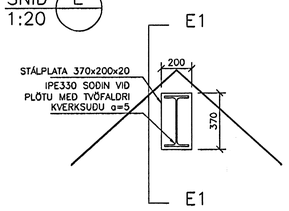

SNIÐ E1
1:20

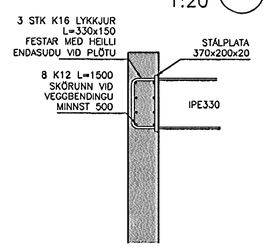

SÉRMYND 1
1:20

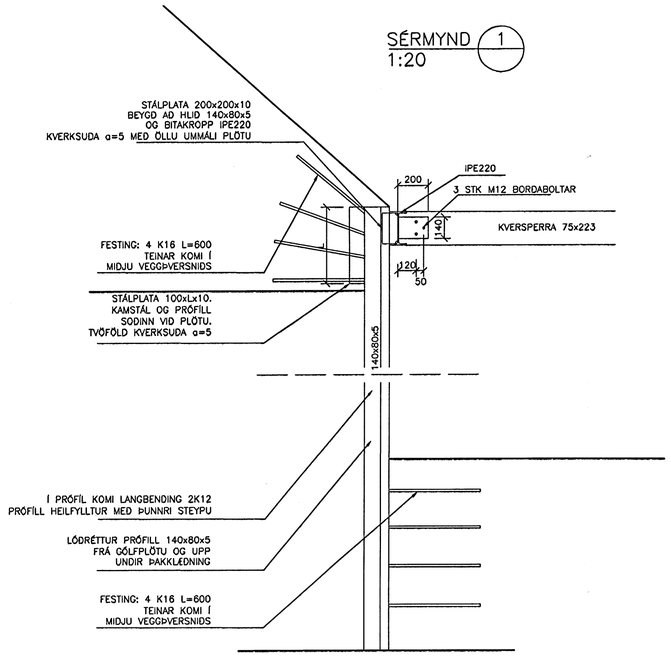

SÉRMYND 2
1:20

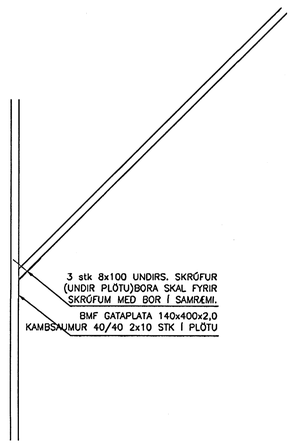

SNIÐ K1
1:20

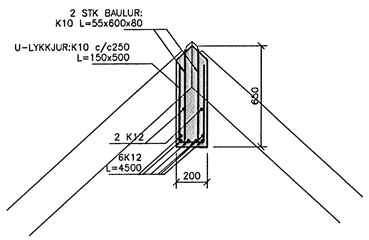

SKÝRINGAR Á STÁLVIRKI:
SUÐUKLASSI I
TÆRINGARFLOKKUR 1
S235

LOFTUN ÞAKS:
Í HVERT SPERRUBIL KOMI 2 STK 30mm PLASTRÖR.
Í VEGGTOPPA SAMSÍÐA SPERRU KOMI 30mm
PLASTRÖR c/c 600
◎ TÁKNAR 70mm TÚÐU RÉTT FYRIR NEÐAN
MÆNI ÞEIM MEGIN SEM ÁSÝND HÚSSINS ER
EKKI.

MILLI STEYPU OG TRÉS KOMI ASFALTPAPPI

TILVÍSANIR:
ALMENNAR SKÝRINGAR . . . . . SJÁ BL. NR.04758-B00

(8000) TÁKNAR ÁÆTLAÐ MÁL SÉ 8000 OG SKAL MÆLT Á BYGGINGARSTAÐ

ÖLL MÁL OG KÓTAR SKULU BORINN
SAMAN VIÐ TEIKNINGAR ARKITEKTS,
SEM ERU RÁÐANDI.

TIMBURFLOKKAR:
BURÐARVIÐIR:
ALLT TIMBUR SKAL VERA AF FLOKKI K18 SKV.
ÍST/DS 413 1.ÚTG.1989, NEMA ANNAÐ KOMI
FRAM Á TEIKNINGU.
TIMBUR SEM ER UTANHÚSS EÐA LEGGST AÐ
STEYNSTEYPU SKAL VERA GAGNVARIÐ Í FLOKKI
A SKV. ÍST INSTA 140.

FESTINGAR:
BOLTAR, SKRÚFUR OG NAGLAR SÉU
GALVANISERAÐIR. UNDIR ALLA BOLTAHAUSA OG RÆR
SEM LIGGJA AÐ TRÉ SKAL SETJA SKÍFUR MEÐ
ÞVERMÁL 3d (d = ÞVERMÁL BOLTA).

BORÐAKLÆÐNING OG PAPPI
BORÐAKLÆÐNING ER ÚR 25x150 mm BORÐUM MEÐ 10mm BILI MILLI BORÐA
HVERT BORÐ NEGLIST MEÐ 3 STK 31/80 FERSTRENDUM
GALVANÍSERUÐUM NÖGLUM Á HVERJA SPERRU.
SAMSKEYTI BORÐA MEGA EKKI VERA FLEIRI EN TVÖ Í RÖÐ Á SÖMU SPERRU.
ÞAKPAPPI SKAL VERA VATNS- OG VINDHELDUR EN EKKI HINDRA ÚTSTREYMI
VATNSGUFU.
GERÐ PAPPA SÉ Í SAMRÆMI VIÐ GERÐ YSTU KLÆÐNINGAR.
NAGLARÖÐ ÞAKSTÁLS KOMI EFTIR MIÐJU NEGLINGARBORÐI

NEGLING ÞAKSTÁLS:
BÁRADAR ÞAKSTÁLSPLÖTUR SKAL NEGLA MEÐ MINNST 16 NÖGLUM Á m2.
Á ÞAKBRÚNUM SKAL ÞÉTTA NEGLINGU UM 50% OG 100% Á HORNUM.
NAGLARÖÐ ÞAKSTÁLS KOMI EFTIR MIÐJU NEGLINGARBORÐI

FRÁGANGUR ÞAKSTÁLS:
LÁGBÁRUR Á ÞEIM ENDA SEM LENDIR UNDIR KJALJÁRNI,
SKAL BEYGJAST UPP SEM SAMSVARA TOPPI HÁBÁRU.

SETJA SKAL MINNST 1 ÞAKSAUM Á MILLI NEGLINGARRADA,
LANGS UPP MEÐ PLÖTUKANTI.

SKÝRINGAR VIÐ FESTINGAR
ALLAR FESTINGAR, SEM EKKI STEYPAST INN, SKULU VERA GALVANISERAÐAR
SVO OG ALLIR NAGLAR.

Borgarverkfræðingurinn í Reykjavík Afgreitt
21 SEPT 2005

FESTING SPERRUENDA
FESTING SPERRUENDA VIÐ KVERK-, VALMASPERRU, LÍMTRÉS OG MÆNÁS SKAL VERA
SAMKVÆMT SNIÐI E, TEIKN. B81. ÞAR SEM SPERRUENDI MYNDAR KRAPT HORN
SKAL FESTING VERA Í SAMRÆMI VIÐ SÉRMYND 2 Á TEIKN. B42

ÚTG.	DAGS.	BREYTING:	HANNAÐ	SAMÞ.
C	20.09.05	NÝTT SNIÐ K1 OG BREYTING SNIÐ K	HJ	
B	08.06.05	NÝTT SNIÐ E OG SÉRMYND 1	HJ	
A	24.01.05	SNIÐ F OG BREYTINGAR Á GRUNNMYND	HJ	

HERJÓLFSGATA 36, 38 OG 40
LANGEYRARMÖLUM
HAFNARFIRÐI

BURÐARVIRKI
ÞAKVIRKI – HERJÓLFSGATA 36, 38 OG 40
SÉRMYNDIR

VSB VERKFRÆÐISTOFA

Áritun lögg. hönnuða:
Björn Gústafsson Kt.:180550-4889
Guðm. S. 190554-3419

FRV
BÆJARHRAUNI 20•220 HAFNARFJÖRÐUR
Heimasíða: www.vsb.is • Netfang: vsb@vsb.is
Sími585-8600 Fax 585-8610•Kt:710796-2899

Hannað:	HJ	Teiknað:	HJ
Mál:	1:20	Yfirfarið:	
Dags:	17.11.04	Nr:	04758-B42-C