


UPPLÖNDUN Á HITAVEITU F. RÖR Í RÖR KERFI Á 4. HED Í HÚSI NR. 38




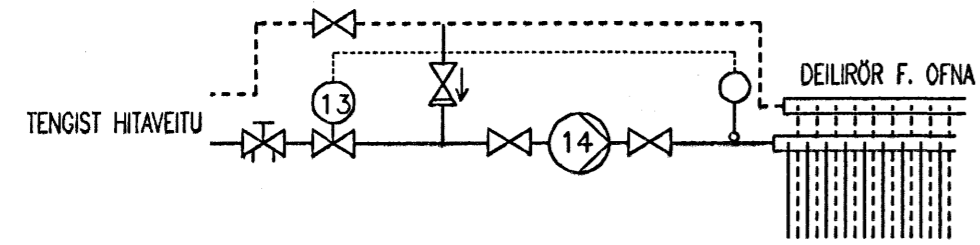


TEKJALISTI

- 13 HVAÐSTYRUR LÖN, Kv=0,83, STILLISVIÐ 30-100°C - STILLIST Á 70°C
- 14 DELA, 0,2 l/s, 30 kPa, ÞRÝSTISTYRÐ

TEKJALISTI

- 01 ÞRÝSTIMMUKORB - 1,2 l/s VIÐ 200 kPa
- 02 ÞRÝSTIUFNARI - Kv = 6,3
- 03 ÞRÝSTIMMUKORB - 0,5 l/s VIÐ 200 kPa
- 04 ÞRÝSTIUFNARI - Kv = 6,3
- 05 ÞRÝSTIUFNARI - Kv = 6,3
- 06 BANG-ÞRÝSTILOKI - Kv = 16
- 07 MÓTORLOKI - Kv = 6,3 MEÐ GÖRM, NC
- 08 VARMASKIPPIR - 150 kW, ÞRÝSTIFALL 15 kPa, HITAV: 45/30°C, FROSTL: 40/20°C
- 09 STJÓRNSTYÐI - T.D. DANFOSS ECL 200 / P30 KORT
- 10 HINGRÁSGARDELA - 1,5 l/s, GÖGN 60 kPa Á MÓSTILLINGU, ÞRÝSTISTYRÐ
- 11 ÞENSLEIKER 30 L - 50 kPa
- 12 BLANDARI - 1,2 l/s, 60°C

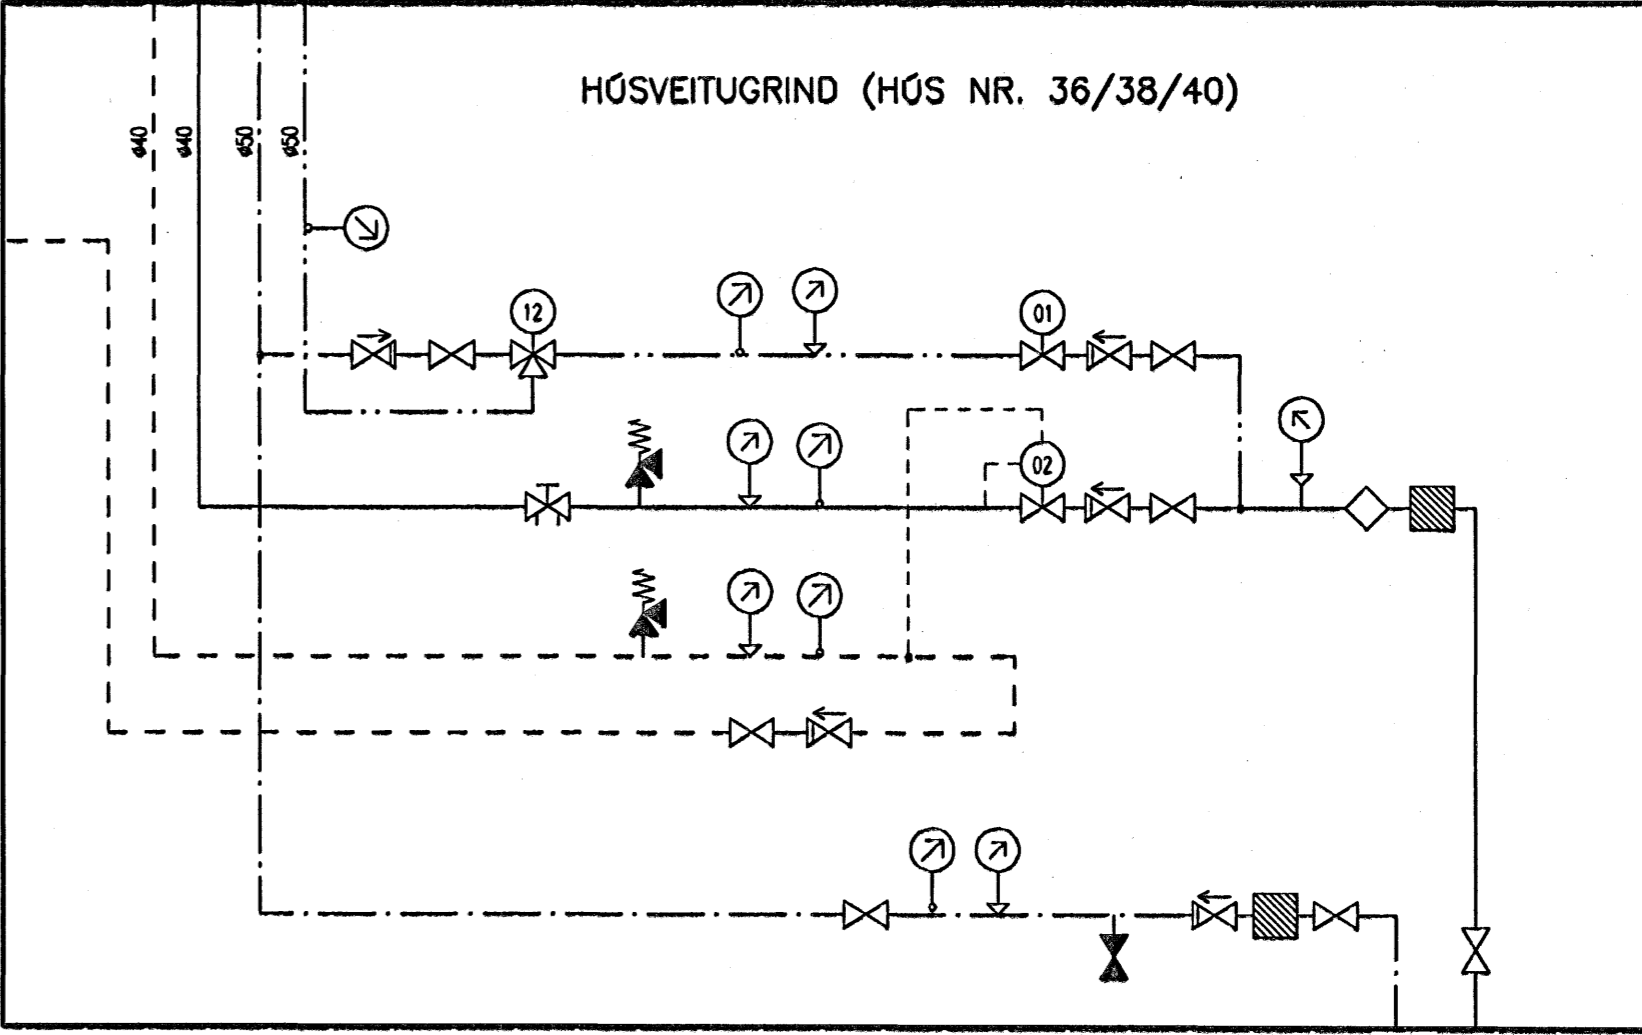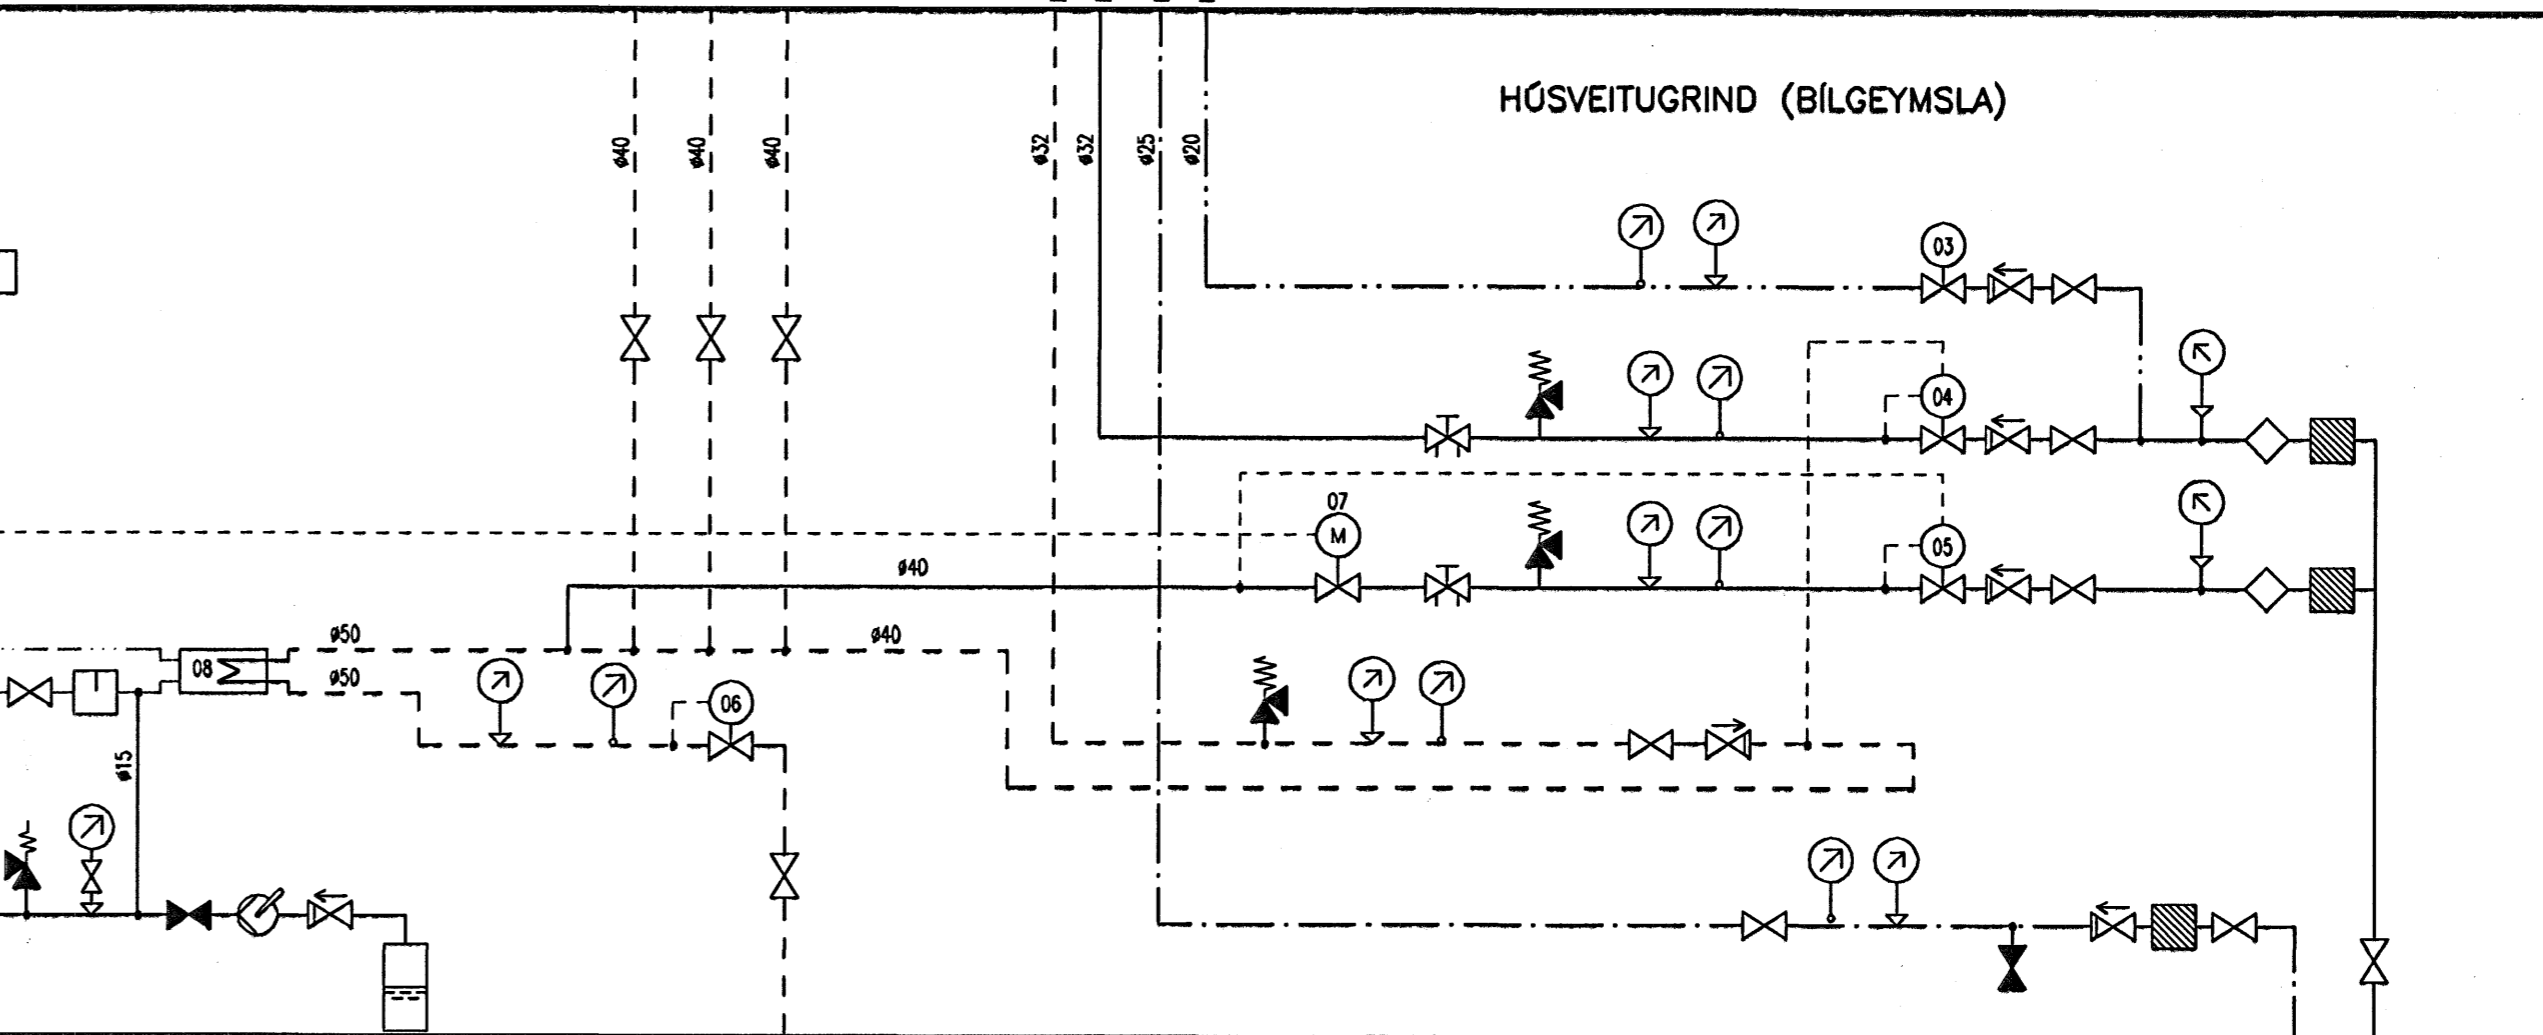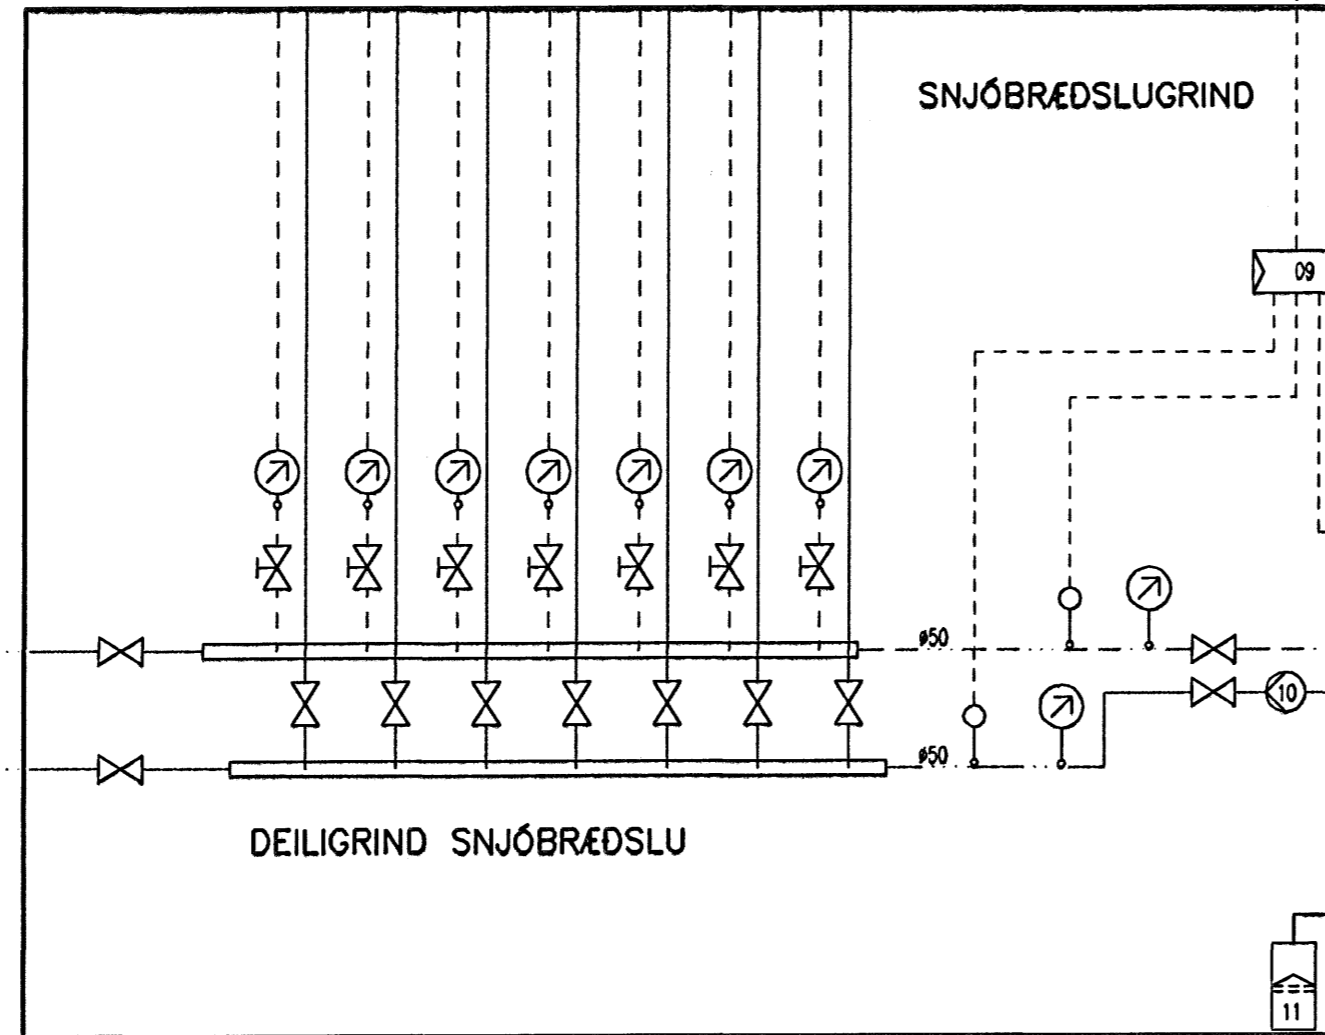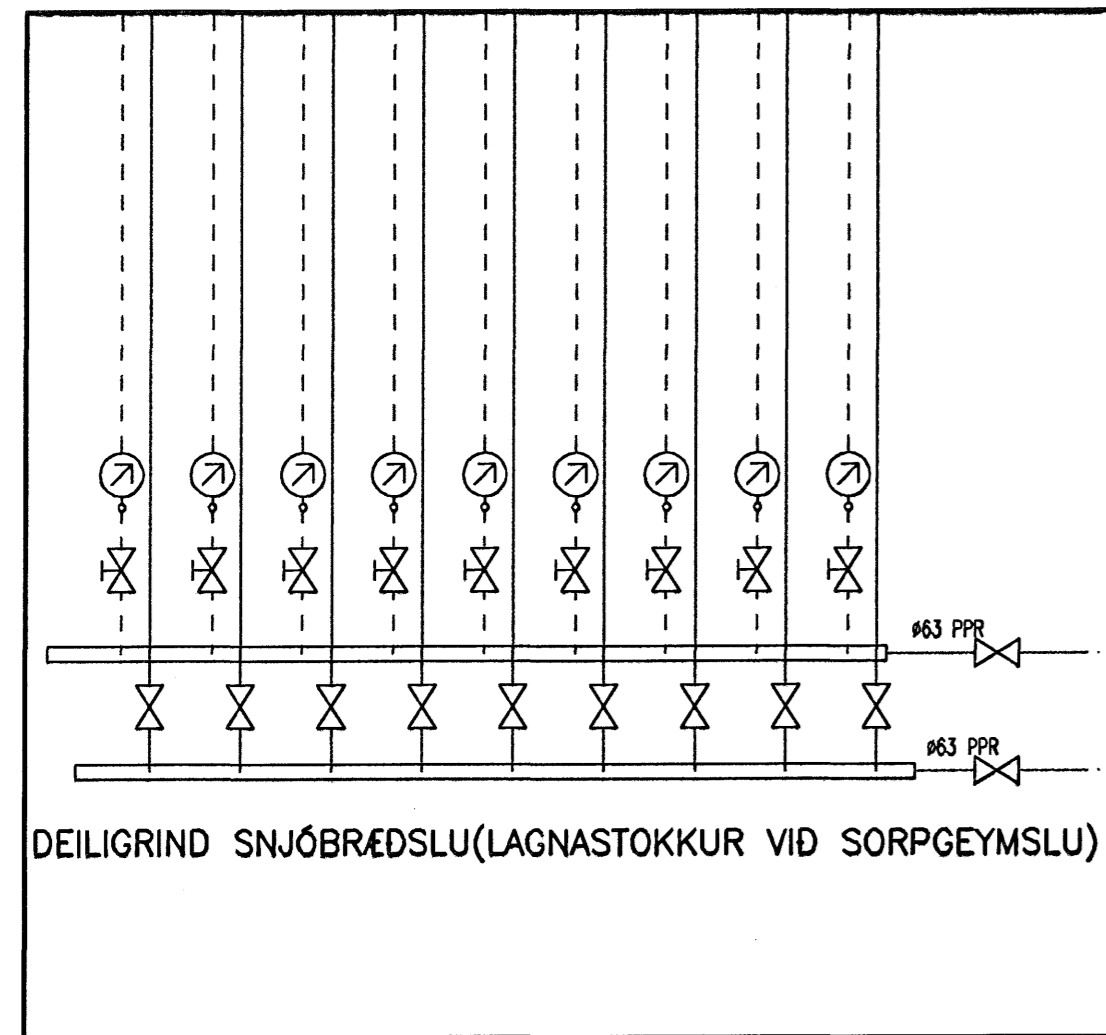

Þróun og útfærsla
04.04.2005

A	30.09.05	KISTU FYRR LAGNR SKIPT UPF	HANNAD	SAMP.
ÓTG.	DAGS.	BREYTING:		
HERJÓLFGATA 36, 38 OG 40 LANGVEYRANÓLUM HAFNARFIRDI		HÚSVEITUGRIND KERFISMYND, TEKJALISTI		
VSB VERKFRÆDISTOFA		Áritun lögg. hönnuða: Sveinn Aki Sverrisson Kf.230855-5609		
BEJARHRAUNI 20-220 HAFNARFJÖRÐUR Heimasíða: www.vsb.is • Netfang: vsb@vsb.is Sími: 585-8600 Fax: 585-8610 • Kf. 710796-2899		Hannað: BS	Teiknað: BS	
FRV		MGI:	Yfirfarið: SÁS	
		Dags: 04.10.05	Nr: 04758-P40A	