


OFNATENGINGAR:

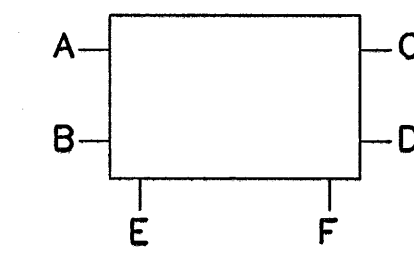


OFNALISTI

| NR. | Nauðsynleg afköst [W] | Gerð/hæð [mm] | Lengd [mm] | Afköst við $dT=40^{\circ}C$ [W] | Stöta staðs. 10mm | Stílltala ofnoka |
|------|-----------------------|---------------|------------|---------------------------------|-------------------|------------------|
| 101 | 747 | (11)/500 | 1200 | 758 | CD | 3 |
| 102 | 569 | (11)/500 | 1000 | 631 | AB | 2 |
| 103 | 864 | (22)/300 | 1200 | 964 | CD | 3 |
| 104 | 2640 | (22)/500 | 2200 | 2673 | AD | 6 |
| 105 | 794 | (21)/500 | 900 | 810 | AD | 3 |
| 106 | 171 | HANDKL/800 | 600 | 363 | EF | 2 |
| 107 | 171 | HANDKL/800 | 600 | 363 | EF | 2 |
| 113 | 591 | (11)/500 | 1000 | 631 | BC | 2 |
| 114 | 1685 | (21)/700 | 1400 | 1625 | CD | 5 |
| 115 | 1234 | (21)/500 | 1400 | 1260 | AD | 4 |
| 116 | 1000 | (33)/300 | 1000 | 1149 | CD | 4 |
| 116a | 800 | (22)/400 | 900 | 914 | CD | 2 |
| 117 | 171 | HANDKL/800 | 600 | 363 | EF | 2 |
| 118 | 171 | HANDKL/800 | 600 | 363 | EF | 2 |
| 119 | 1000 | (33)/300 | 1000 | 1149 | AB | 4 |
| 120 | 1234 | (21)/500 | 1400 | 1260 | BC | 4 |
| 121 | 1063 | (21)/500 | 1400 | 1260 | AB | 3 |
| 121a | 800 | (22)/400 | 900 | 914 | AB | 2 |
| 122 | 1025 | (22)/500 | 1000 | 1215 | CD | 3 |
| 123 | 700 | (11)/500 | 1400 | 884 | CD | 3 |
| 125 | 1063 | (21)/500 | 1400 | 1260 | CD | 4 |

Á ALLA OFNA KOMI FRAMRÁSALOKAR, STILLTÉ, AFTÆMING OG LOFTSKRÚFA

OPIN GÓLFHITAGRIND

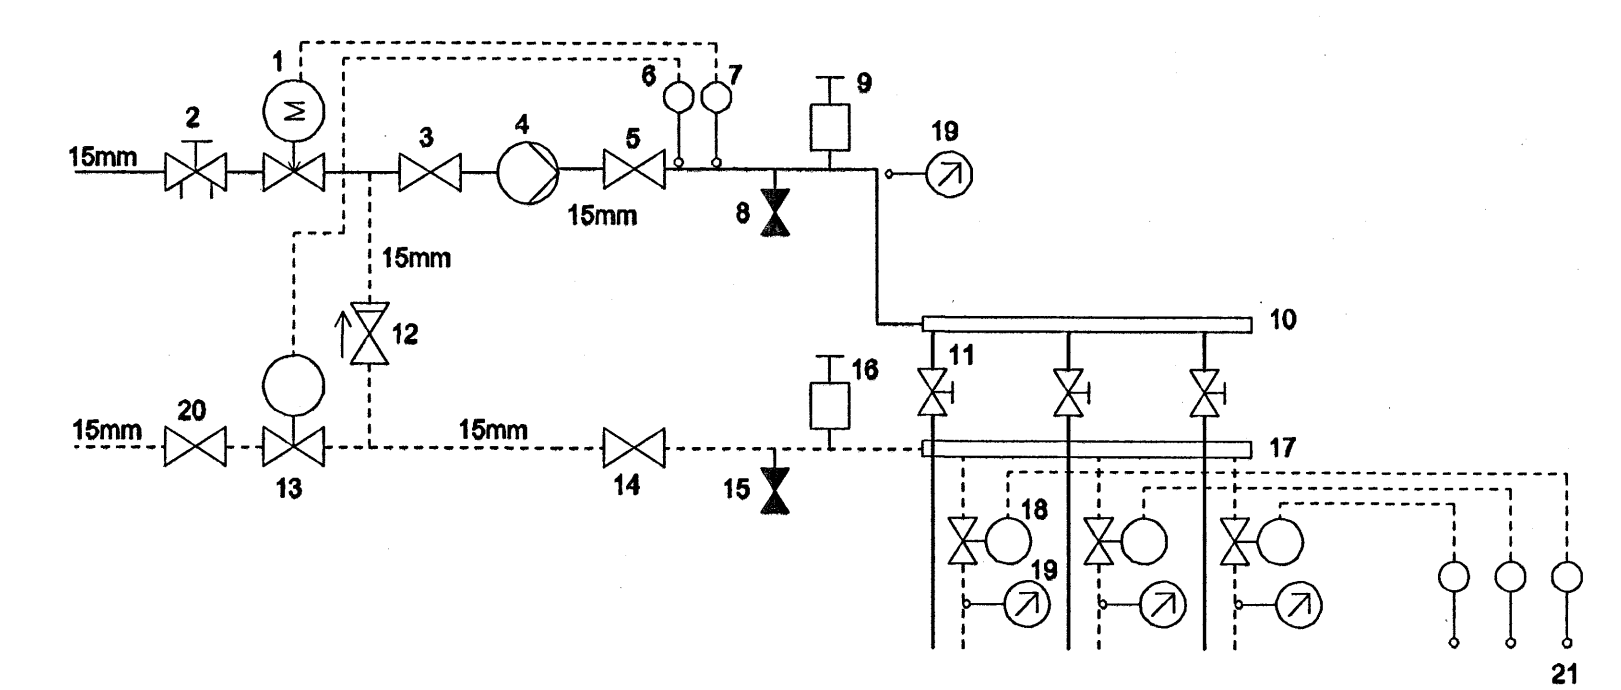

TÆKJALISTI

1. SEGULLOKI 15 MM MEÐ 220V SPÓLU TENGIST HITAROFA (7)
2. STILLLOKI/STRENGLOKI Ø15
3. STOPPLOKI 15 MM
4. DEILA 0,25 L/S 4mVS ÞRYSTIÞYRÐ
5. STOPPLOKI 15 MM
6. ÞREIFARI Á 2 STILLIST Á 45°C (MAX)
7. ÖRYGGISHITAROFI TENGIST 1 STILLIST Á 50°C
8. TÆMINGARLOKI
9. SJÁLFRVIRK LOFTSKRÚFA
10. DEILIGRIND FYRIR GÓLFGEISLASLÖNGUR, FRAMRÁS
11. STILLLOKI (RENNISLUGLÖS VS), STILLT SKV. STILLTÖFLU
12. EINSTEFNULOKI 15MM
13. STJÖRNLOKI T.D. DANFOSS RAVV-RAV 10(8 KV=1,2 27-57°C
14. STOPPLOKI 15MM
15. TÆMINGARLOKI
16. SJÁLFRVIRK LOFTSKRÚFA
17. DEILIGRIND FYRIR GÓLFGEISLASLÖNGUR, BAKRÁS
18. STJÖRNLOKI (230VAC) SEM TENGIST VEGGSTILLUM (20)
19. HITAMELIR
20. STOPPLOKI 15MM
21. ÞRÁÐLAUSIR VEGGHITASKYNNJARAR I HVERJU RÝMI

ÍBÚÐ 01-02

| SLAUFNA NR. | LENGD m. | VATNSM. Væsk | K1 |
|-------------|----------|--------------|---------------|
| 1 | 32 | 0.01 | SALERNI |
| 2 | 52 | 0.01 | ANDYRI |
| 3 | 97 | 0.03 | HJÓN |
| 4 | 122 | 0.02 | HERB/ GANGUR |
| 5 | 159 | 0.05 | STOFA/ ELDHÚS |
| 6 | 121 | 0.05 | STOFA/ ELDHÚS |
| K1 | 683 | 0.17 | SAMTALS |

Þvingisráðgjafi Halmarfjardar
18. NOV. 2005

| | | | |
|------------|--|--------|-------|
| D 17.11.05 | GÓLFHITI BREYTT | BL | SÁS |
| C 03.08.05 | GÓLFHITI BREYTT / TENINGRIND, STJÖRNBOUNUR | KMJ | SÁS |
| B 18.07.05 | GÓLFHITI I HÆÐ (ÍBÚÐ 01-02) | KMJ | SÁS |
| A 11.07.05 | BREYTING HITA OG HREINLETISLAGNIR | KMJ | SÁS |
| ÓTG. | DAGS. BREYTING: | HANNAD | SAMP. |

| | |
|--|---|
| HERJÓLFSGATA 36, 38 OG 40 LANGVEYRARMÖLUM HAFNARFIRDI | HITA OG HREINLETISLAGNIR 1 HÆÐ NR.40 |
| VSB VERKFRÆÐISTOFA | Áritun lögg. hönnuða: Sveinn Áki Sverrisson Kt.230855-5609 |
| BEJARHRAUNI 20•220 HAFNARFJÖRÐUR Heimasíða: www.vsb.is • Netfang: vsb@vsb.is Sími 595-8600 Fax 585-8610 Kt.710798-2899 | Hannað: ÁP Teiknað: ÁP Míli: 1:50 Yfirfarið: SÁS Dags: 24.01.05 Nr: 04758-P14 D |