

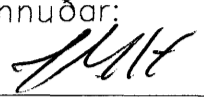




undirritun samræmingarhönnuðar:

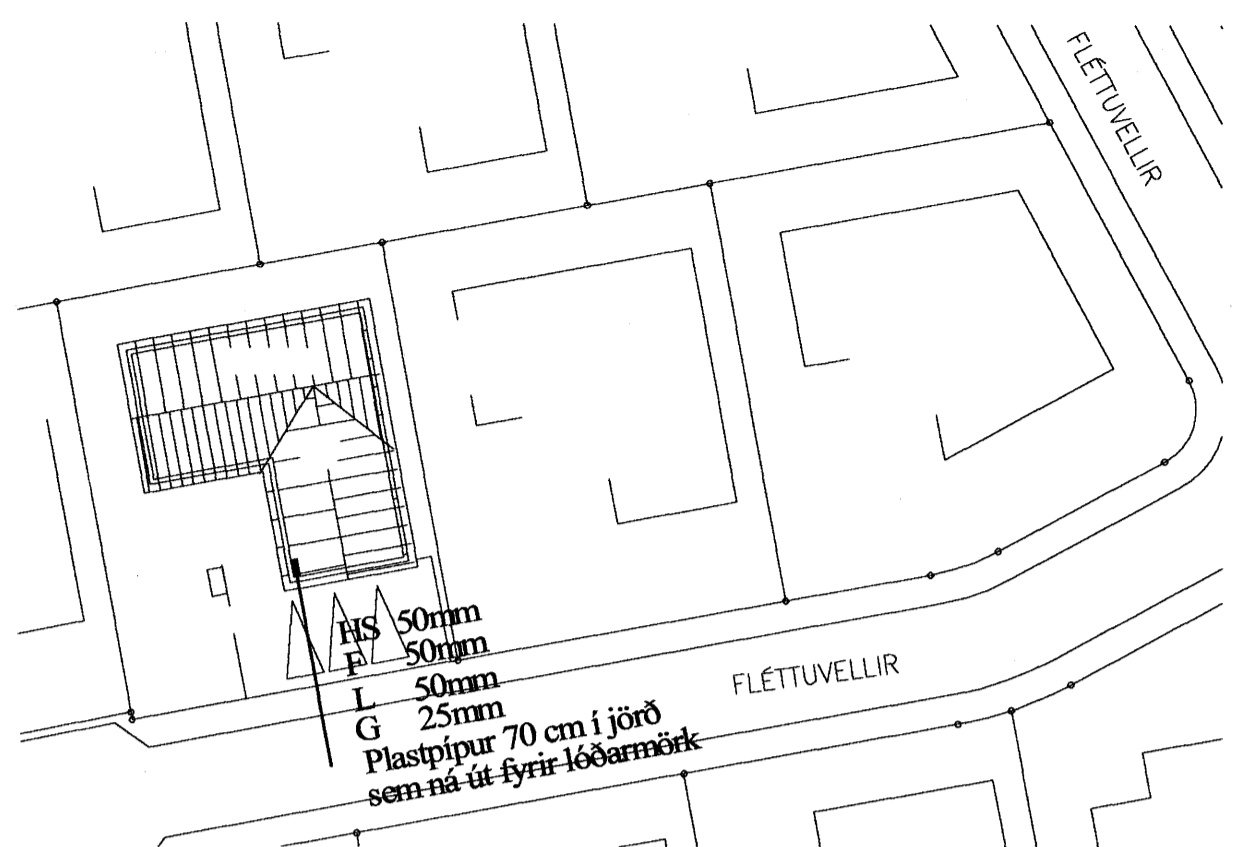


Afstöðumynd mkv. 1:500



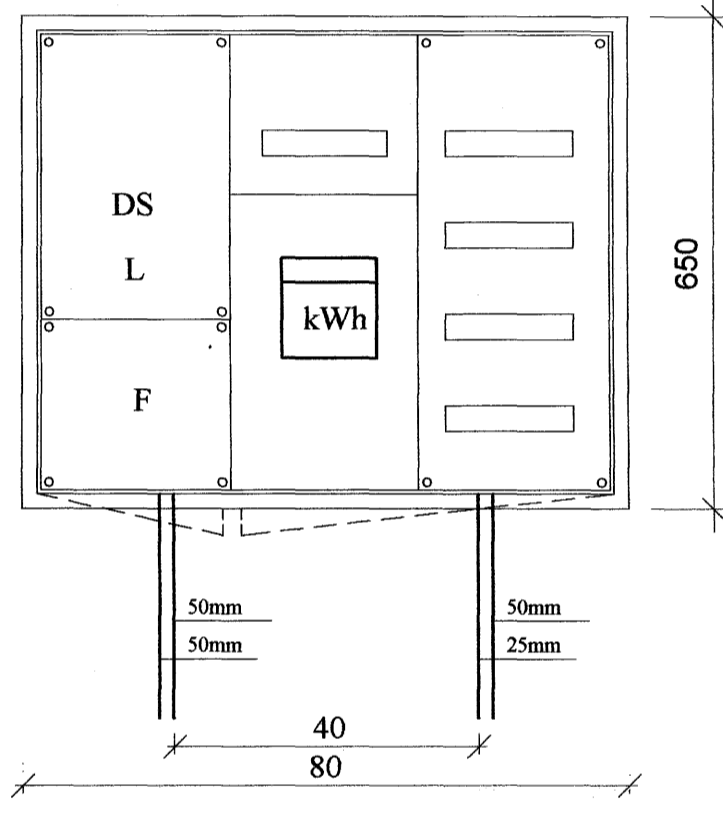


Útlit á töflukassa T mkv. 1:10

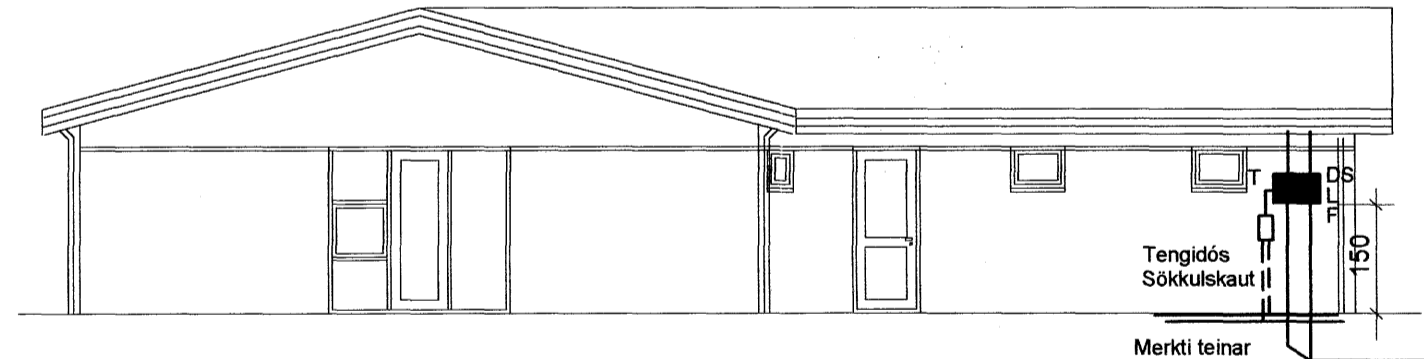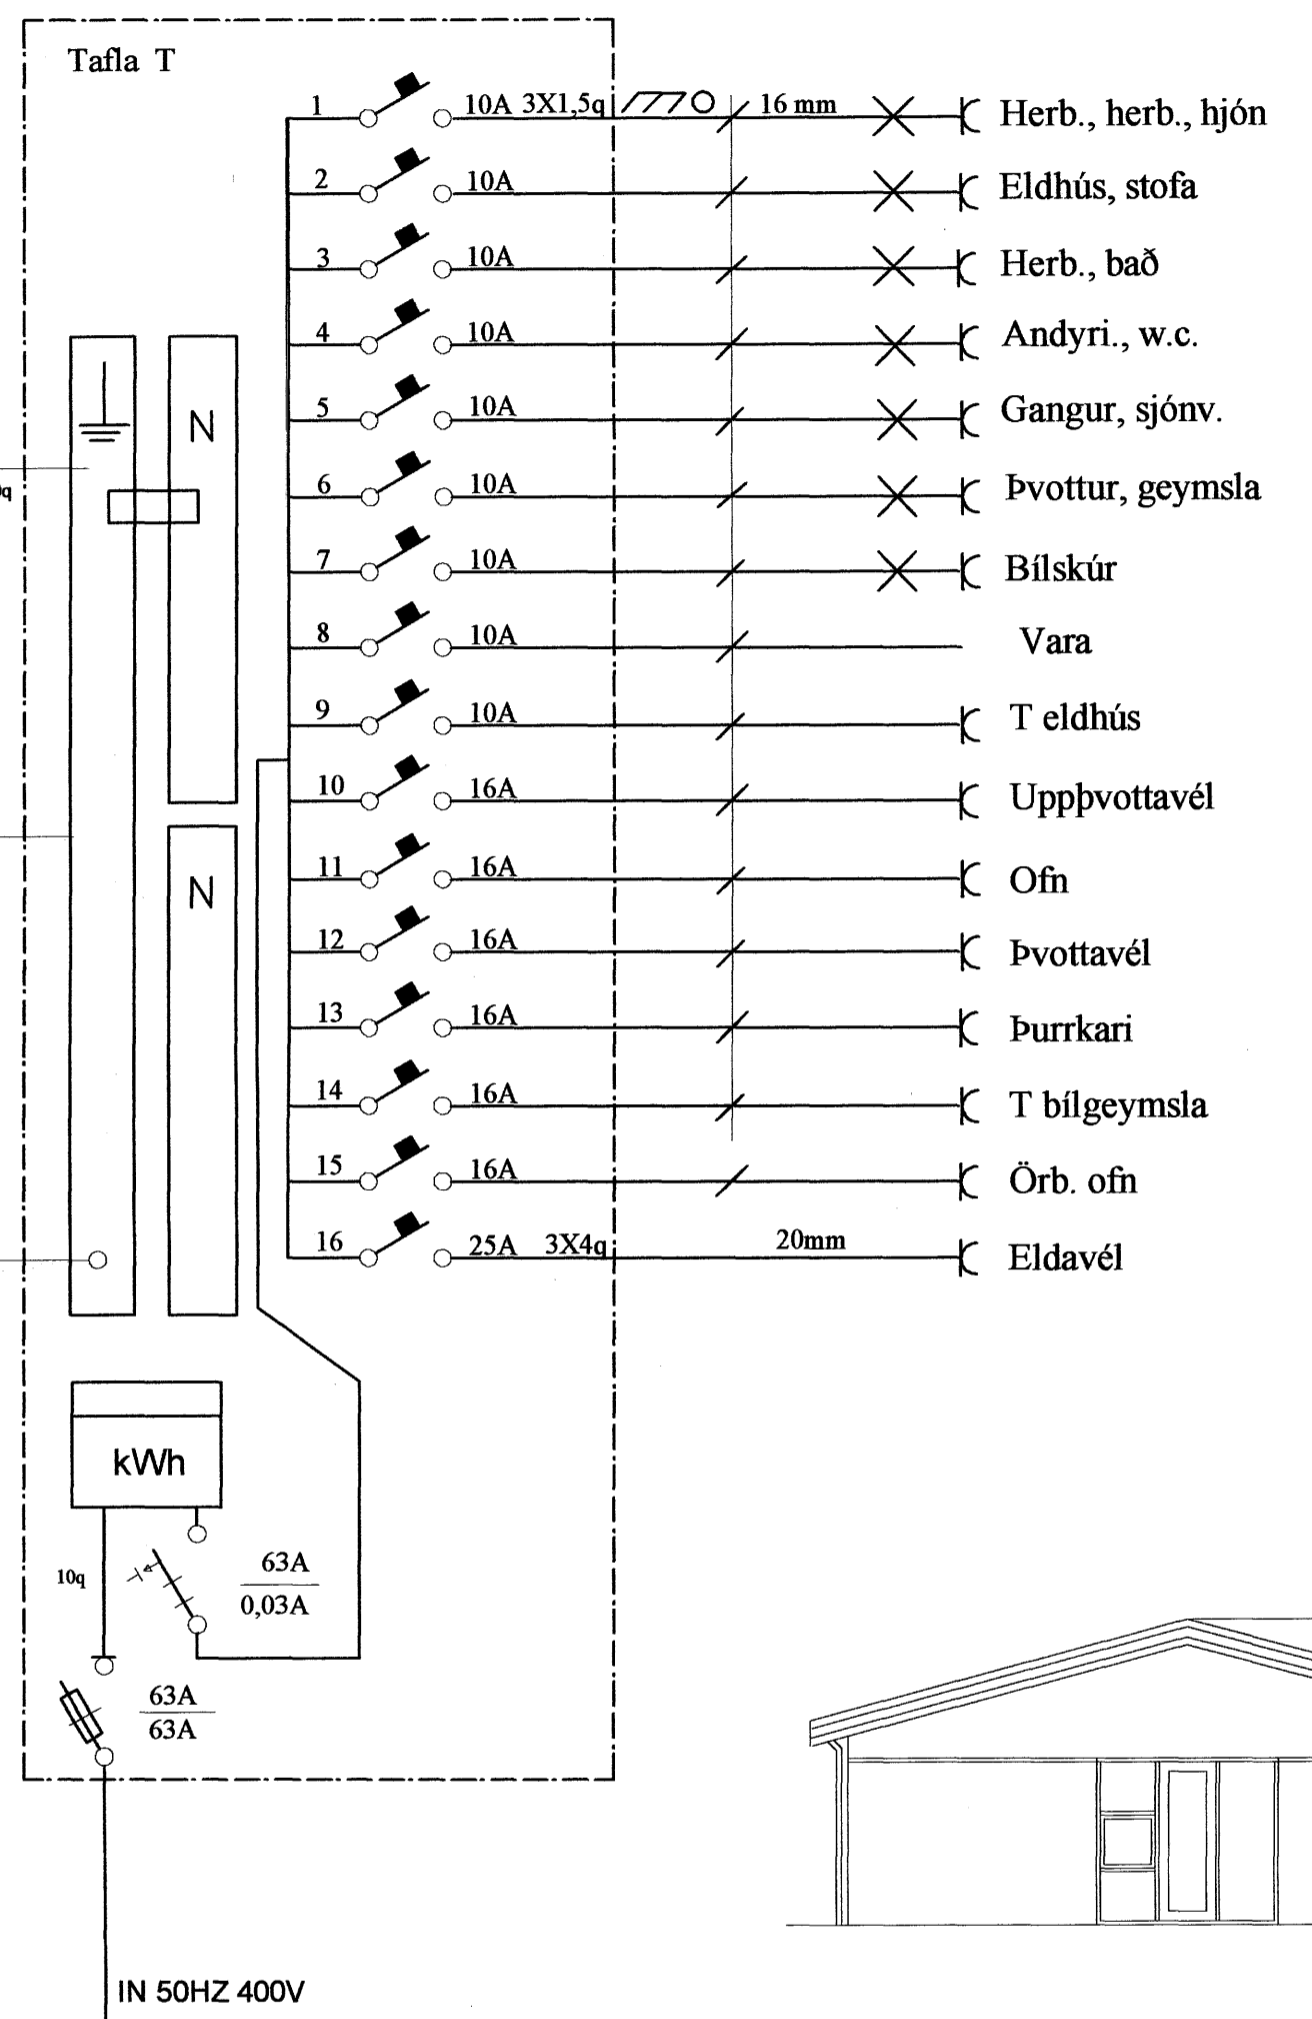


Snið a-a mkv. 1:100

HS 50mm
 L 50mm
 F 50mm
 G 25mm
 Plastpípur 70 cm í jörð

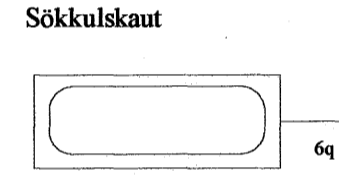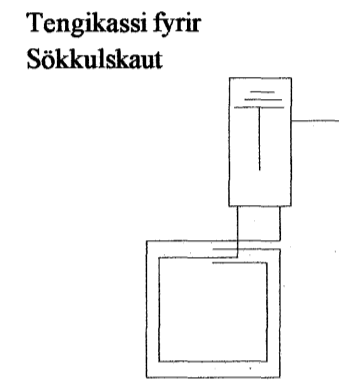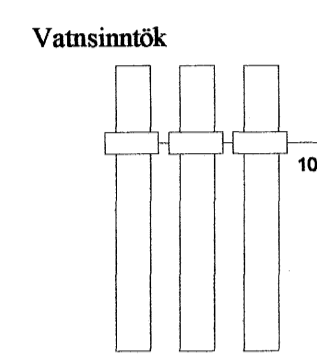


Snið af töfluvegg

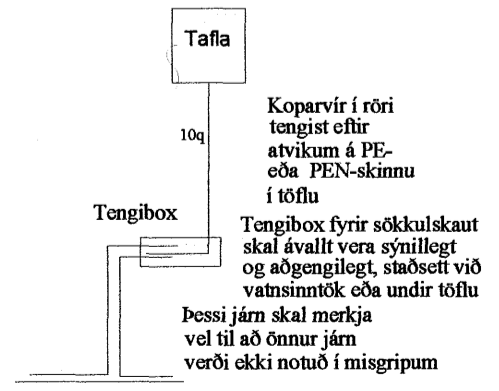


Koparvir í röri tengist oflir atvikum á PE- eða PEN-skinnu í töflu
 Tengibox fyrir sökkulskaut skal ávallt vera sýnilegt og aðgengilegt, staðsetti við vatnsinntök eða undir töflu
 Þessi járn skal merkja vel til að önnur járn verði ekki notuð í misgripum

Grunnmynd sökkulveggja

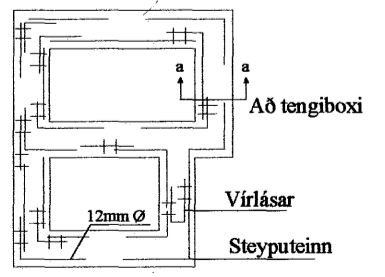


Snið í töfluvegg

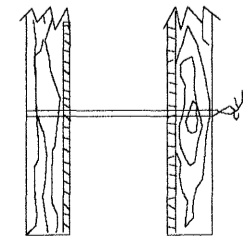

Sýnd eru 2 neðstu steypu- styrktarjárn í steypumót ofan á neðstu mótavirum

Virlásar

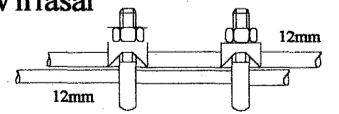

Samtenging steyputeina. Setja skal tvo virlása á hver samskeyti

JMH

Br.	Dags.	Breyting	Br.	Sp.	
FLETTUVELLIR 24 221 HAFNARFJÖRÐUR TAFLA, SNID SÖKKULSKAUT					
Elys ehf Rafagnateikningar Furuvellir 17, 221 Hafnarfjörður s. 555-4750 gsm. 897-6530					
Hannað:	þKK	Telknað:	KÓþ	Yfirfarið:	þKK
Samþykkt	<i>Þórunn K</i>		Kt.: 040851-4969		
Tölvuskráð:					
Mkv.				Blaðstærð:	A2
Dags.	10.0706	Nr:	125-0706	Blað:	4 af 4