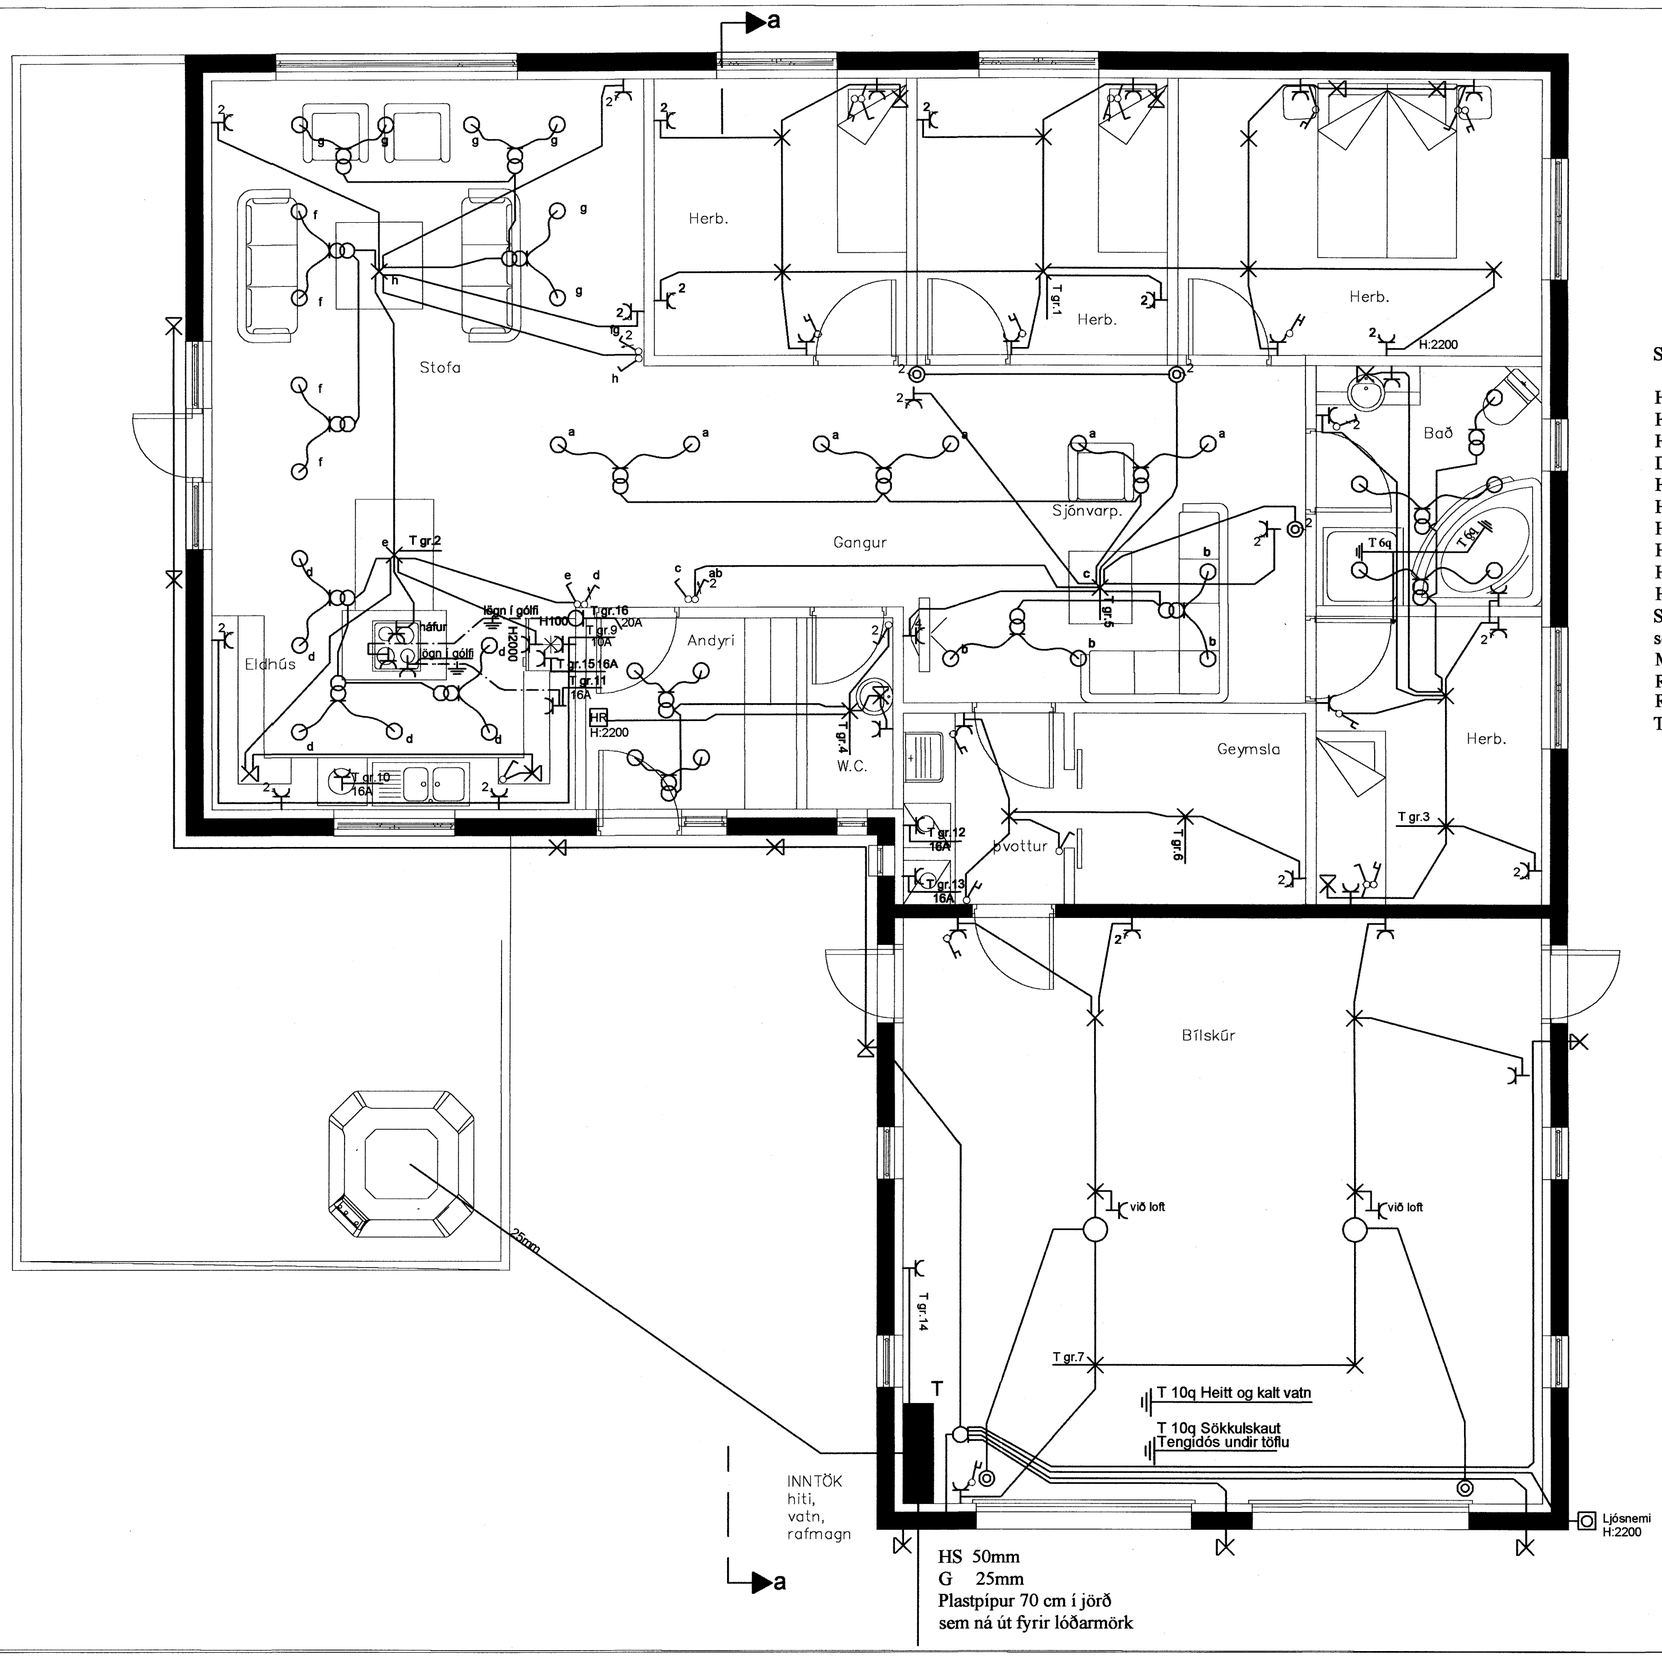
a
Herb.
Herb.
Herb.
Herb.
Stofa
Gangur
Sjónvarp.
Bað
Eldhús
Andyri
W.C.
Geymsla
Herb.
Þvottur
Bílskúr
T gr.1
T gr.2
T gr.3
T gr.4
T gr.5
T gr.6
T gr.7
T gr.9
T gr.10
T gr.11
T gr.12
T gr.13
T gr.14
T gr.15
T gr.16
T 6q
T 10q
H:2200
H100
H200
HR
H:2200
H:2200
ofn í gólfi
háfur
ofn í gólfi
16A
20A
10A
16A
16A
16